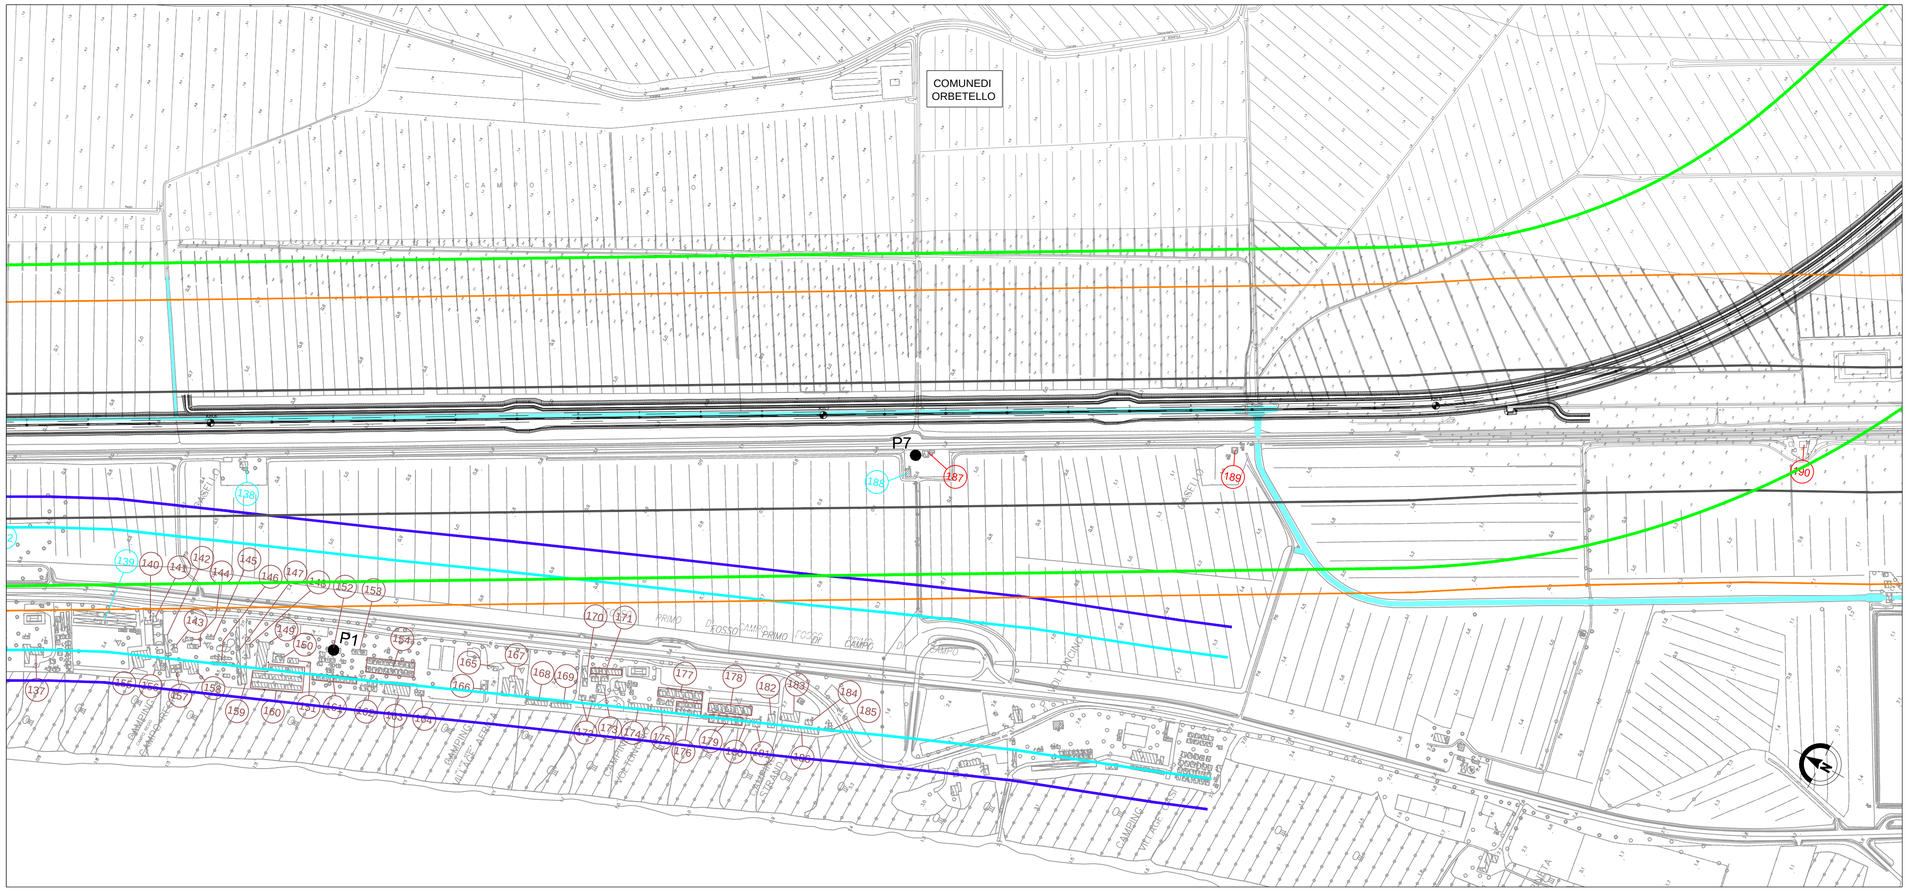

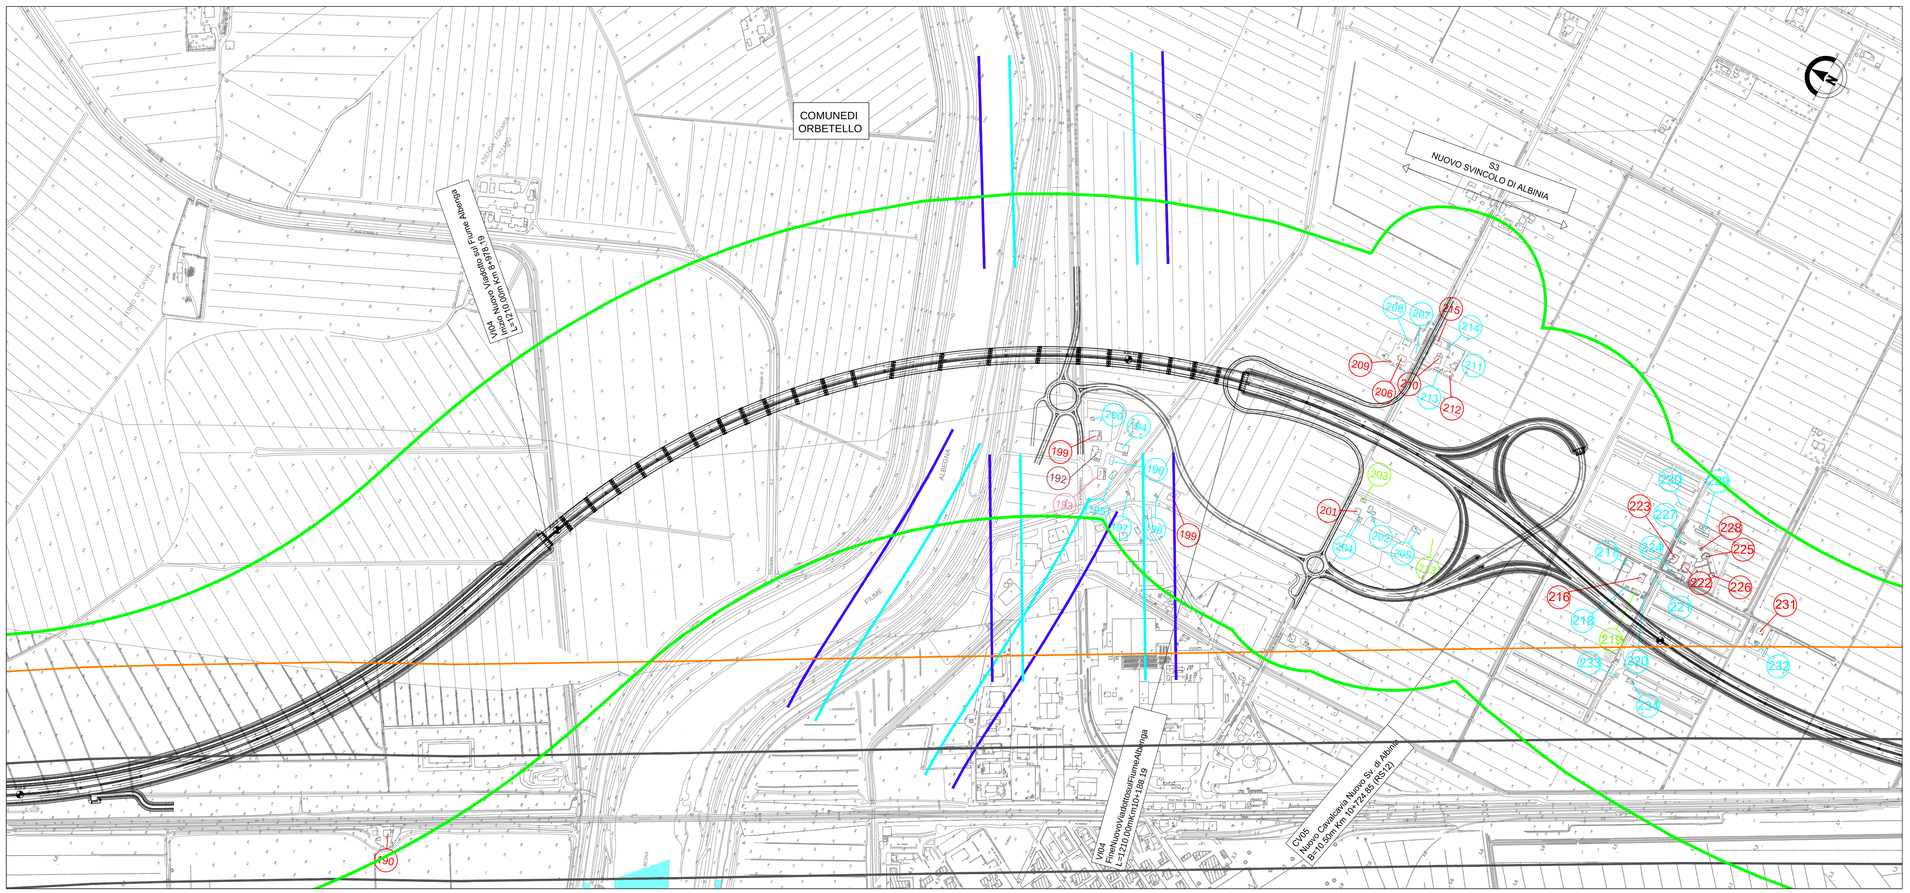

LEGENDA

FASCEDIPERTINENZA

- FasciaAdipertinenzadell'infrastrutturaD.P.R.30 Marzo2004n.142-Infrastrutturadiprogetto
- FasciaBdipertinenzadell'infrastrutturaD.P.R.30 Marzo2004n.142-Infrastrutturadiprogetto
- FasciaAdipertinenzadell'infrastrutturaD.P.R.30 Marzo2004n.142-Stradaextraurbanasecondaria esistenteeassimilabilecat.Cb
- FasciaBdipertinenzadell'infrastrutturaD.P.R.30 Marzo2004n.142-Stradaextraurbanasecondaria esistenteeassimilabilecat.Cb
- Fasciadipertinenzadell'infrastrutturaD.P.R.30Marzo 2004n.142-Stradaurbanadiscorrimentoesistentee assimilabilecat.Db
- FasciaAdipertinenzainfrastrutturaferroviariaD.P.R. 18Novembre1998
- FasciaBdipertinenzainfrastrutturaferroviariaD.P.R. 18Novembre1998

RICETTORI

- Edificioresidenziale
- Attività industriale
- Attività commerciale
- Pertinenzaagricola(stalladepositi)
- Serviziperlosporteiltempolibero
- Strutturamilitare
- Ospedalecasadicura
- Scuola
- Ricettivo
- Altro

STAZIONIDIMISURA

- Puntidirilevamentolivelliacustici

- Progetto
- Limiticomunali
- Corsid'acqua

QUADROD'UNIONE-LOTTO5B

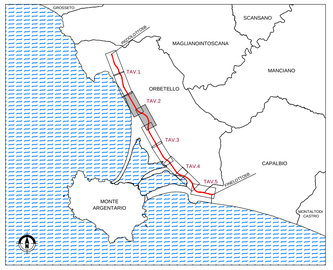

Società Autostrada Tirrenica p.A.
GRUPPO AUTOSTRADE PER L'ITALIA S.p.A.

AUTOSTRADA (A12) : ROSIGNANO – CIVITAVECCHIA

LOTTO 5B

TRATTO: FONTEBLANDA – ANSEDONIA

PROGETTODEFINITIVO

INFRASTRUTTURA STRATEGICA DI PREMINENTE INTERESSE NAZIONALE

STUDIO DI IMPATTO AMBIENTALE

CARTA DEI RICETTORI
TAV. 2/5

IL PROGETTISTA SPECIALISTICO	IL RESPONSABILE INTEGRAZIONE PRESTAZIONI SPECIALISTICHE	IL DIRETTORE TECNICO
Ing. Davide Canuti Ord. Ingg. Milano N. 210333 **RESPONSABILE UFFICIO SUA**	Ing. Alessandro Alfi Ord. Ingg. Milano N. 20015 **CAPO PROGETTO**	Ing. Massimiliano Giacobbi Ord. Ingg. Milano N. 20746

WBS	RIFERIMENTO ELABORATO							DATA:	REVISIONE	
	DIRETTORIO		FILE						n.	data
	codice commessa	N.Prog.	unita'	ufficio argomento	n. progressivo		Rev.	LUGLIO 2016		
–	12121409	–––	SUA	335			––	SCALA: 1:5.000		

spea ENGINEERING – gruppo Atlantia	COORDINATORE GENERALE INIZIATIVA SAT Ing. Massimiliano Giacobbi Ord. Ingg. Milano N. 20746 **CAPO COMMESSA**	ELABORAZIONE GRAFICA A CURA DI :	
		ELABORAZIONE PROGETTUALE A CURA DI :	
	CONSULENZA A CURA DI :	IL RESPONSABILE UNITA' :	

	VISTO DEL COMMITTENTE	VISTO DEL CONCEDENTE
	SAT	Ministero delle Infrastrutture e dei Trasporti DIPARTIMENTOPER LEINFRASTRUTTURE,GLIAFFARIGENERALIED ILPERSONALE STRUTTURAVIGILANZASULLECONCESSIONIAUTOSTRADALI

IL PRESENTE DOCUMENTO NON POTRA' ESSERE COPIATO, RIPRODOTTO O ALTRIMENTI PUBBLICATO, IN TUTTO O IN PARTE, SENZA IL CONSENSO SCRITTO DELLA SOC. AUTOSTRADE PER L'ITALIA S.P.A.. OGNI UTILIZZO NON AUTORIZZATO SARA' PERSEGUITO A NORMA DI LEGGE.
THIS DOCUMENT MAY NOT BE COPIED, REPRODUCED OR PUBLISHED, EITHER IN PART OR IN ITS ENTIRETY, WITHOUT THE WRITTEN PERMISSION OF SOC. AUTOSTRADE PER L'ITALIA S.P.A.. UNAUTHORIZED USE WILL BE PROSECUTED BY LAW.