


Pianta chiave

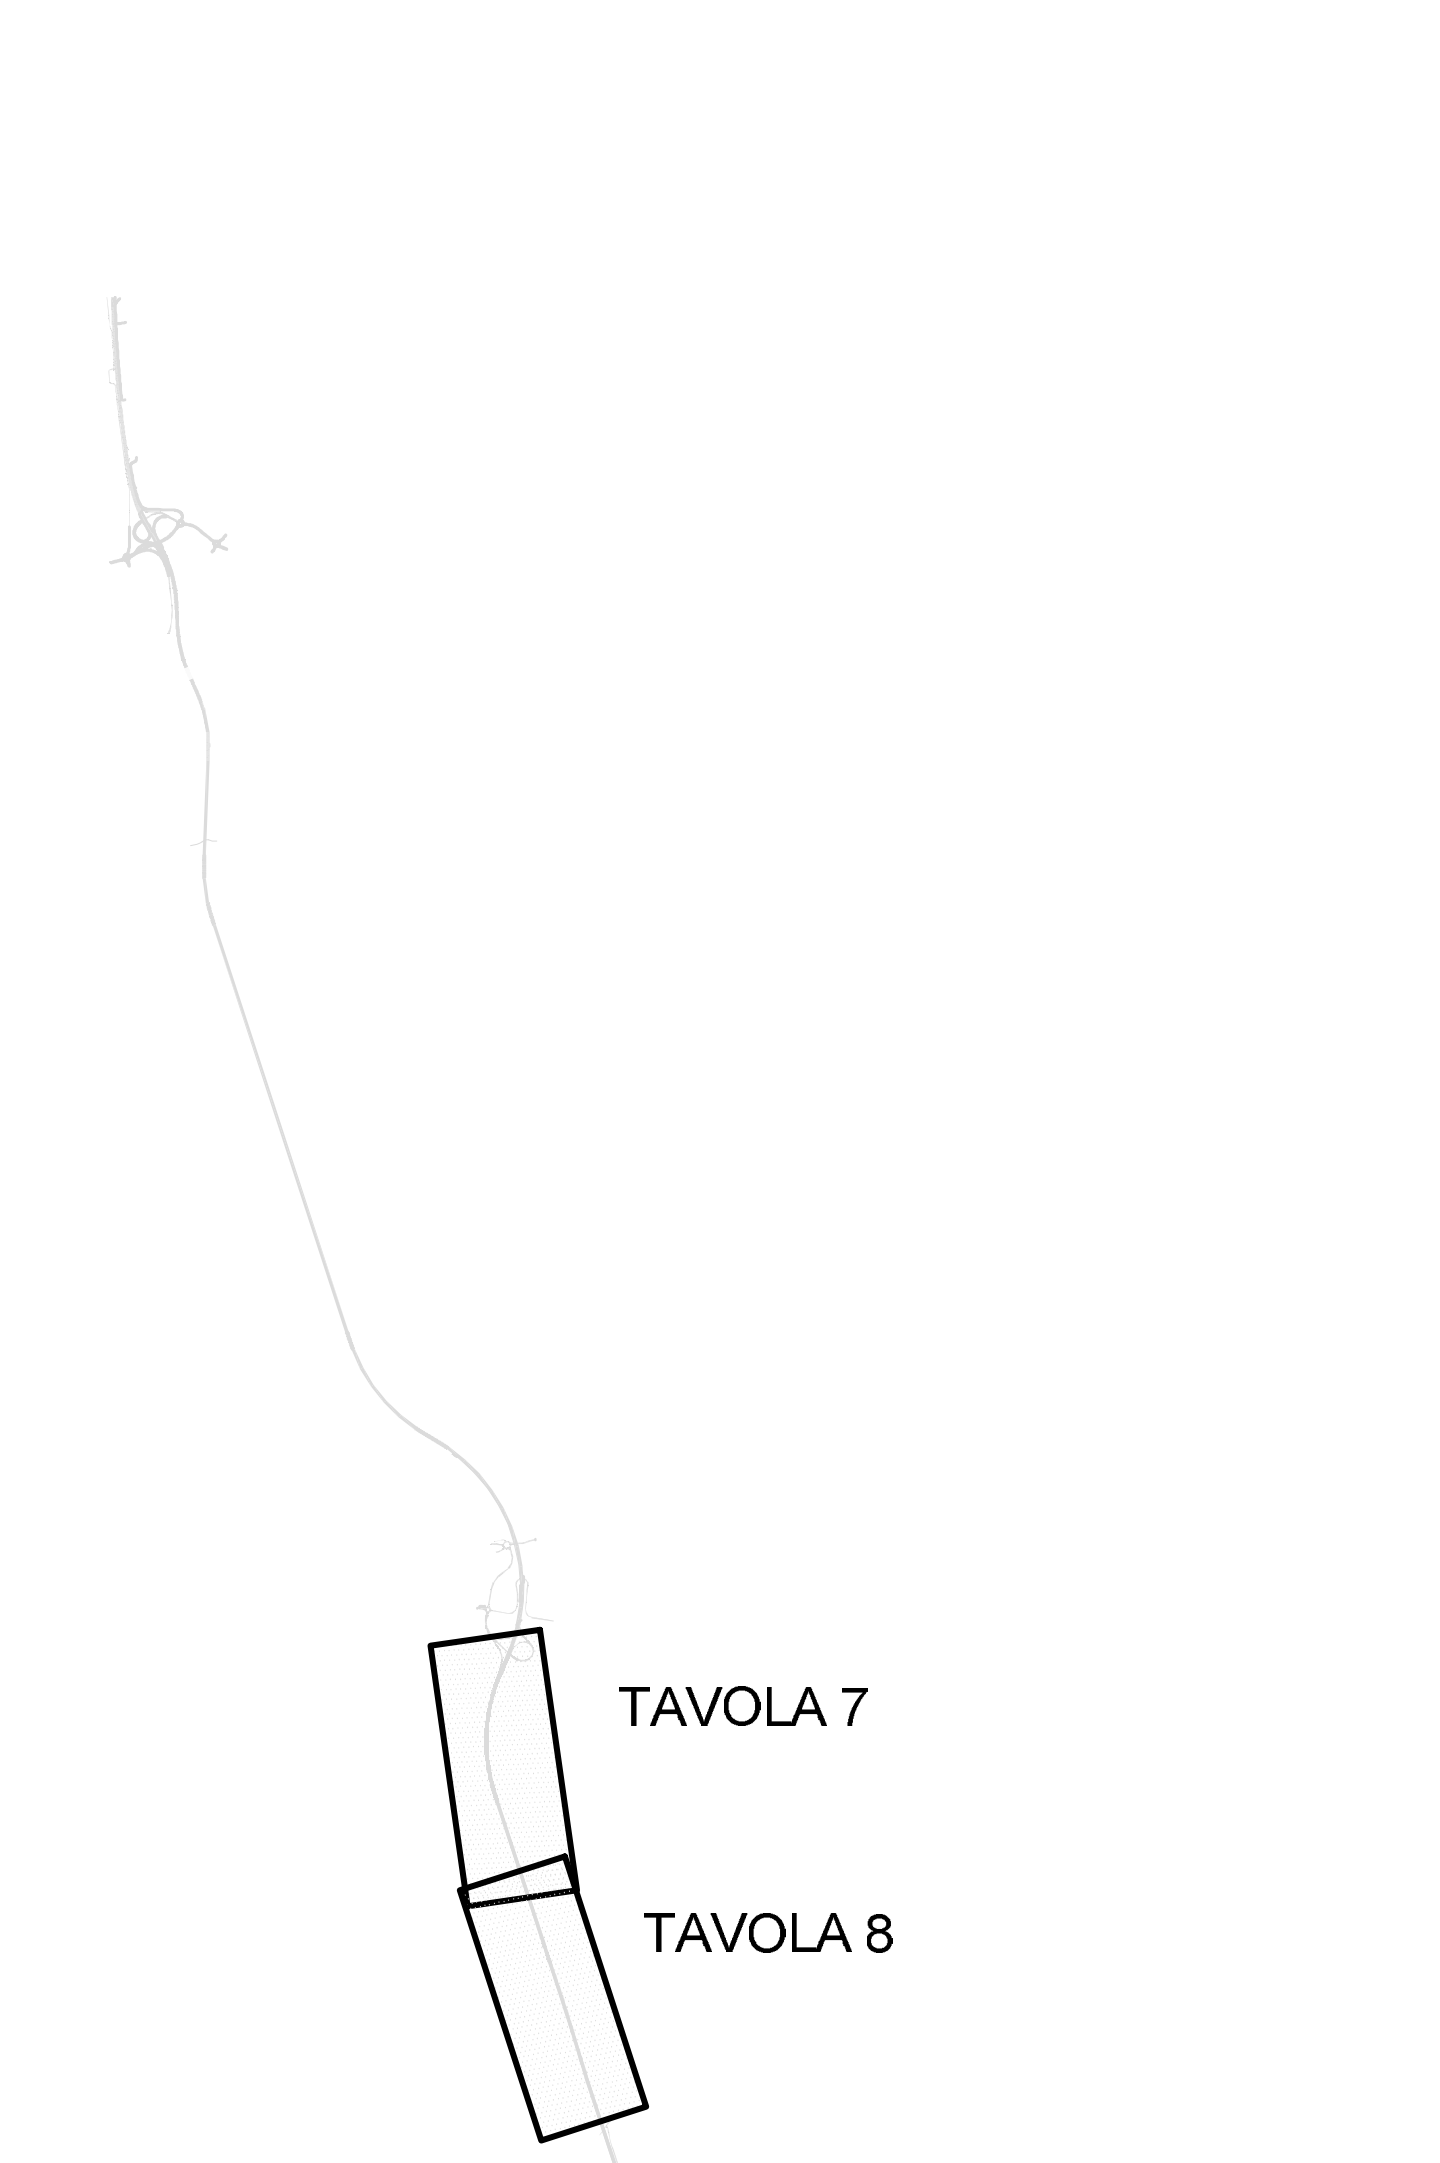

Società Autostrada Tirrenica p.A.  
GRUPPO AUTOSTRADE PER L'ITALIA S.p.A.

**AUTOSTRADA (A12) : ROSIGNANO – CIVITAVECCHIA**  
LOTTO 5B  
TRATTO: FONTEBLANDA – ANSEDONIA  
**PROGETTO DEFINITIVO**

INFRASTRUTTURA STRATEGICA DI PREMINENTE INTERESSE NAZIONALE

**AU-CORPO AUTOSTRADALE**  
IMPIANTI ELETTROMECCANICI  
**PLANIMETRIA INQUADRAMENTO IMPIANTI DI PIATTAFORMA**  
TAVOLA 7 / TAVOLA 8  
(DAL KM 10+900 AL KM 14+200)

<b>IL PROGETTISTA SPECIALISTICO</b> Ing. Luigi Schiavetta Ord. Ingg. Pavia N. 1272 RESPONSABILE UFFICIO MP		<b>IL RESPONSABILE INTEGRAZIONE PROIEZIONE SPECIALISTICO</b> Ing. Alessandro Art Ord. Ingg. Milano N. 20015 CAPO PROGETTO		<b>IL DIRETTORE TECNICO</b> Ing. Massimiliano Giacobbi Ord. Ingg. Milano N. 20746	
<b>WBS</b> — —	<b>direttore</b> — —	<b>RIFERIMENTO ELABORATO</b> n. progetto — —	<b>FILE</b> — —	<b>DATA</b> — —	<b>REVISIONE</b> — —
<b>12</b>	<b>12</b>	<b>14</b>	<b>09</b>	<b>IMP 013</b>	<b>10</b>
				<b>DATA</b> — —	<b>REVISIONE</b> — —
				<b>SCALE</b> — —	<b>REVISIONE</b> — —
				<b>1:5000</b>	<b>REVISIONE</b> — —

**COORDINATORE GENERALE INIZIATIVA SAT**  
Ing. Massimiliano Giacobbi  
Ord. Ingg. Milano N. 20746  
CAPO COMMISSA

**CONFERMA A CURA DI**  
**IL RESPONSABILE UFFICIO**

**VISTO DEL COMMITENTE**

**VISTO DEL CONCESSIONARIO**