PROVINCIA : GROSSETO
COMUNE : ORBETELLO

GROSSETO

INIZIO INTERVENTO LOTTO 5B
Km 0+000.00 = Km 160+331.82 S.S.n°1 AURELIA

Ponte
L=20.50m

Tombino scatolare
2.00x1.00m
Km 159+730.45

Fosso della Giustina

Ponticello
L=7.50m
Km 159+408.06

AREA DI SERVIZIO IN CARR. NORD
AL KM 1+150.00

Tombino scatolare
1.00x2.50m
Km 158+771.37

Tombino scatolare
1.00x1.00m
Km 158+459.68

Fosso dell'Arcionello

P.SAN FRANCESCO

CIVITAVECCHIA

AREA DI SERVIZIO IN CARR. SUD
AL KM 0+580.00

Km 160

Km 159

Km 158

Via Aurelia Vecchia

LINEA F.S. ROMA-PISA

Collettore Orbetello

FERROVIA

GROSSETO

P.SAN FRANCESCO

P.CIVITELLA

Sottovia scatolare
B=10.00m
Km 159+209.30

SVINCOLO DI TALAMONE/FONTEBLANDA

FONTEBLANDA

Via Aurelia Vecchia

Sottovia scatolare
Km 157+669.97

Km 157

Sovrapasso ferroviario
Km 157+013.15

Via dei Bianchini

Tombino circolare
Km 156+559.68

CIVITAVECCHIA

PROVINCIA : GROSSETO
COMUNE : ORBETELLO

QUADRO DI UNIONE

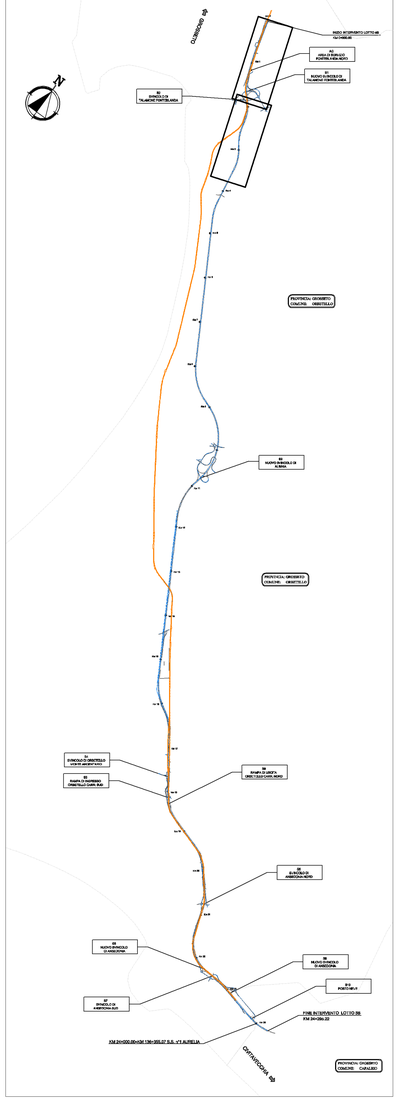

SAT

Società Autostrada Tirrenica p.A.
GRUPPO AUTOSTRADE PER L'ITALIA S.p.A.

AUTOSTRADA (A12) : ROSIGNANO – CIVITAVECCHIA
LOTTO 5B

TRATTO: FONTEBLANDA – ANSEDONIA

PROGETTO DEFINITIVO

INFRASTRUTTURA STRATEGICA DI PREMINENTE INTERESSE NAZIONALE

AU–CORPO AUTOSTRADALE

PARTE STRADALE

Planimetria stato attuale

DAL KM 0+000.00 AL KM 3+600.00

IL PROGETTISTA SPECIALISTICO	IL RESPONSABILE INTEGRAZIONE PRESTAZIONI SPECIALISTICHE	IL DIRETTORE TECNICO
Ing. Gianluca Spinazzola Ord. Ingg. Milano N. 26796 RESPONSABILE UFFICIO STD	Ing. Alessandro Alfi Ord. Ingg. Milano N. 20015 CAPO PROGETTO	Ing. Massimiliano Giacobbi Ord. Ingg. Milano N. 20746

WBS	RIFERIMENTO ELABORATO							DATA:	REVISIONE	
	DIRETTORIO			FILE					n.	data
	codice commessa	N.Prog.	unità	unità funzionale	n. progressivo	Rev.		OTTOBRE 2016		
–	12121409	---	STD	0200	--			SCALA: 1:2000		

spea ENGINEERING group Atlantia	COORDINATORE GENERALE INGEGNERIA SAT Ing. Massimiliano Giacobbi Ord. Ingg. Milano N. 20746 CAPO COMMESSA	ELABORAZIONE PROGETTUALE A CURA DI :	Arch. Nicola Pomilio
	CONSULENZA A CURA DI :	ELABORAZIONE PROGETTUALE A CURA DI :	
		IL RESPONSABILE UNITÀ :	

	VISTO DEL COMMITTENTE	VISTO DEL CONCEDENTE
	SAT	Ministero delle Infrastrutture e dei Trasporti

IL PRESENTE DISEGNO NON POTRA' ESSERE COPIATO, COPIATO, RIPRODOTTO O ALTRIMENTI PUBBLICATO, IN TUTTO O IN PARTE, SENZA IL CONSENSO SCRITTO DELLA SOC. AUTOSTRADE PER L'ITALIA S.P.A.. SOC. AUTOSTRADE PER L'ITALIA S.P.A. VIOLERÀ NON AUTORIZZATO SARÀ PERSEGUITO A NORMA DI LEGGE.
THIS DOCUMENT MAY NOT BE COPIED, REPRODUCED OR PUBLISHED, EITHER IN PART OR IN ITS ENTIRETY, WITHOUT THE WRITTEN PERMISSION OF SOC. AUTOSTRADE PER L'ITALIA S.P.A.. UNAUTHORIZED USE WILL BE PROSECUTED BY LAW.