PROVINCIA : GROSSETO
COMUNE : ORBETELLO

INIZIO CS01
INIZIO INTERVENTO LOTTO 5B
KM 0+000,00=KM 160+3,182 S.S. n°1 AURELIA

VI05 Nuovo Ponte sul Collettore Orientale (Via39)

VI01 Demolizione Ponte sul Collettore Orientale Km 0+196,00

IN39 NUOVA VIABILITA' NON ASFALTATA L=124.00 m – B=4.00 m

IN39–TB17 Nuovo Tombino circolare ø1000

GROSSETO

IN01 NUOVA VIABILITA' L=778.00 m – B=4.00 m

CS01–TB18 Nuovo Tombino circolare ø1000 Km 0+602,14

IN01–TB20 Nuovo Tombino circolare ø1000

PIAZZOLA DI SOSTA 1–D Km 0+810.00

VI02 Inizio Nuovo Ponte sul Collettore Orientale L=22.50m Km 0+809,94

VI02 Fine Nuovo Ponte sul Collettore Orientale L=22.50m Km 0+934,21

CS02A–TB21 Nuovo Tombino Scatolare 1.50x2.00m Km 0+982,42

AG
AREA DI SERVIZIO FONTEBLANDA NORD

CS02A–TB22 Nuovo Tombino Scatolare 1.50x2.00m Km 1+283,06

F001 – CARR. NORD BARRIERA ACUSTICA L=114m – H=3m

IN45–TB06 Nuovo Tombino scatolare 2x(6.00x2.50m)

RS04–TB25 Nuovo Tombino circolare ø1000

IN45 NUOVA VIABILITA' L=755.00 m – B=5.00 m

RS02–TB10 Nuovo Tombino scatolare 2.00x2.00m

IN08 NUOVA VIABILITA' L=275.00 m – B=7.00 m

IN08–TB08 Nuovo Tombino scatolare 3.00x3.00m

Area caratterizzazione 5.000 mq

IN08–TB07 Nuovo Tombino scatolare 2.00x2.00m

IN45–TB09 Nuovo Tombino scatolare 2x(6.00x2.50m)

IN11–TB28 Nuovo Tombi ø1000

IN09 RIPOSIZIONAMENTO V L=56.00 m – B=7.

IN05 NUOVA VIAB L=440.00 m

S1 NUOVO SVINCOLO DI TALAMONE/FONTEBLANDA

SI07 Sottovia Nuovo Sv. di Fonteblanda L=15.00m Km 1+657,13

CS02A–TB04 Nuovo Tombino Scatolare 2x(6.00x2.20m) Km 1+457,00

IN02–TB05 Nuovo Tombino scatolare 2x(6.00x2.50m)

IN02 RIPOSIZIONAMENTO VIABILITA' L=1460.00 m – B=5.00 m

CASSA DI ESPANSIONE

IN38 NUOVA VIABILITA' NON ASFALTATA L=490.00 m – B=4.00 m

CS01–MS01 MURO DI SOSTEGNO DX L=472.00m

IN38–TB19 Nuovo Tombino circolare ø1000

IN39–TB16 Nuovo Tombino circolare ø1000

RS02–TB23 Nuovo Tombino circolare ø1000

RS01–TB24 Nuovo Tombino circolare ø1000

IN02–TB26 Nuovo Tombino circolare ø1000

CIVITAVECCHIA

R1 R2 R3 RS01 RS02 RS03 RS04 RS05

QUADRO DI UNIONE

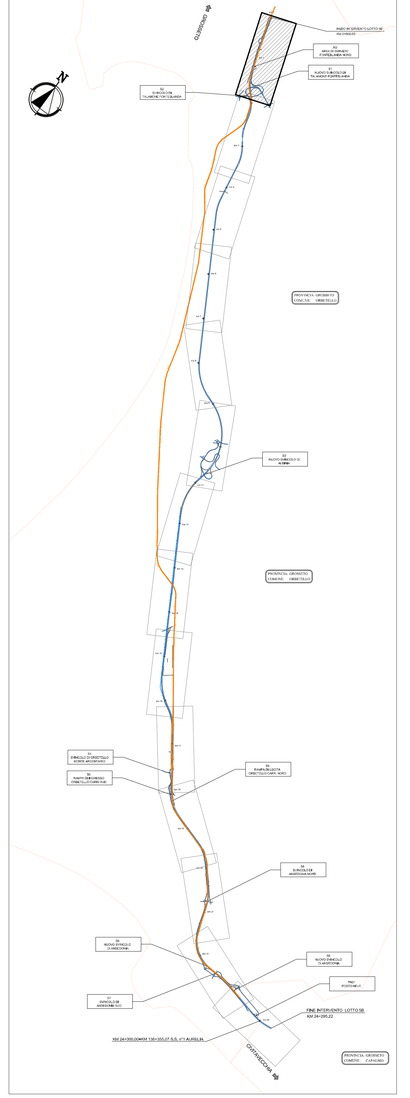

INIZIO INTERVENTO LOTTO 5B
KM 0+000,00=KM 160+3,182 S.S. n°1 AURELIA

R = 75000.00
T = 210.72
Fr = 0.30
Pr = 0+218.05
Qt = 7.01

R = 12000.00
T = 155.97
Fr = 1.01
Pr = 1+436.25
Qt = 5.81

S.S. n°1 Aurelia
30m Sx
30m Dx

SCALA QUOTE 1:200
SCALA DISTANZE 1:2000

QT.RIF. –9.00

NUMERO SEZIONI	
QUOTE PROGETTO	
QUOTE TERRENO	
DISTANZE PARZIALI	
DISTANZE PROGRESSIVE	
ETTOMETRICHE	
ANDAMENTO PLANIMETRICO	
CIGLI SX / DX	

Società Autostrada Tirrenica p.A.
GRUPPO AUTOSTRADE PER L'ITALIA S.p.A.

AUTOSTRADA (A12) : ROSIGNANO – CIVITAVECCHIA
LOTTO 5B

TRATTO: FONTEBLANDA – ANSEDONIA

PROGETTO DEFINITIVO

INFRASTRUTTURA STRATEGICA DI PREMINENTE INTERESSE NAZIONALE

AU–CORPO AUTOSTRADALE
PARTE STRADALE

PLANIMETRIA E PROFILO LONGITUDINALE DI PROGETTO
DAL KM. 0+000,00 AL KM. 1+760,00

IL PROGETTISTA SPECIALISTICO	IL RESPONSABILE INTEGRAZIONE PRESTAZIONI SPECIALISTICHE	IL DIRETTORE TECNICO
Ing. Gianluca Sphizzichilo Ord. Ingg. Milano N. 20796 RESPONSABILE UFFICIO STD	Ing. Alessandro Aiff Ord. Ingg. Milano N. 20015 CAPO PROGETTO	Ing. Massimiliano Giacobbi Ord. Ingg. Milano N. 20746

WBS	RIFERIMENTO ELABORATO								DATA:	REVISIONE	
	DIRETTORIO			FILE						n.	data
	codice commessa		N.Prog.	unità'	ufficio emittente	n. progressivo	Rev.		MAGGIO 2016	1	luglio 2016
–	1	2	1	4	0	9	–	–	STD0400–2	SCALA: 1:2000 1:2000/200	2	ottobre 2016

spea INGEGNERIA / Atlantia	COORDINATORE GENERALE INCARICATO SAT Ing. Massimiliano Giacobbi Ord. Ingg. Milano N. 20746 CAPO COMMESSA	ELABORAZIONE GRAFICA A CURA DI : ELABORAZIONE PROGETTUALE A CURA DI : CONSULENZA A CURA DI : IL RESPONSABILE UNITA' :

VISTO DEL COMMITTENTE	VISTO DEL CONCEDENTE
SAT	Ministero delle Infrastrutture e dei Trasporti DIPARTIMENTO PER LE INFRASTRUTTURE, GLI AFFARI GENERALI ED IL PERSONALE STRUTTURA DI VIGILANZA SULLE CONCESSIONARIE AUTOSTRADALI

IL PRESENTE DOCUMENTO NON POTRA' ESSERE COPIATO, RIPRODOTTO O ALTRIMENTI PUBBLICATO, IN TUTTO O IN PARTE, SENZA IL CONSENSO SCRITTO DELLA SOC. AUTOSTRADE PER L'ITALIA S.P.A. OGNI VIOLAZIONE SARA' PERSEGUITA A NORMA DI LEGGE.
THIS DOCUMENT MAY NOT BE COPIED, REPRODUCED OR PUBLISHED, EITHER IN PART OR IN ITS ENTIRETY, WITHOUT THE WRITTEN PERMISSION OF SOC. AUTOSTRADE PER L'ITALIA S.P.A.. UNAUTHORIZED USE WILL BE PROSECUTED BY LAW.