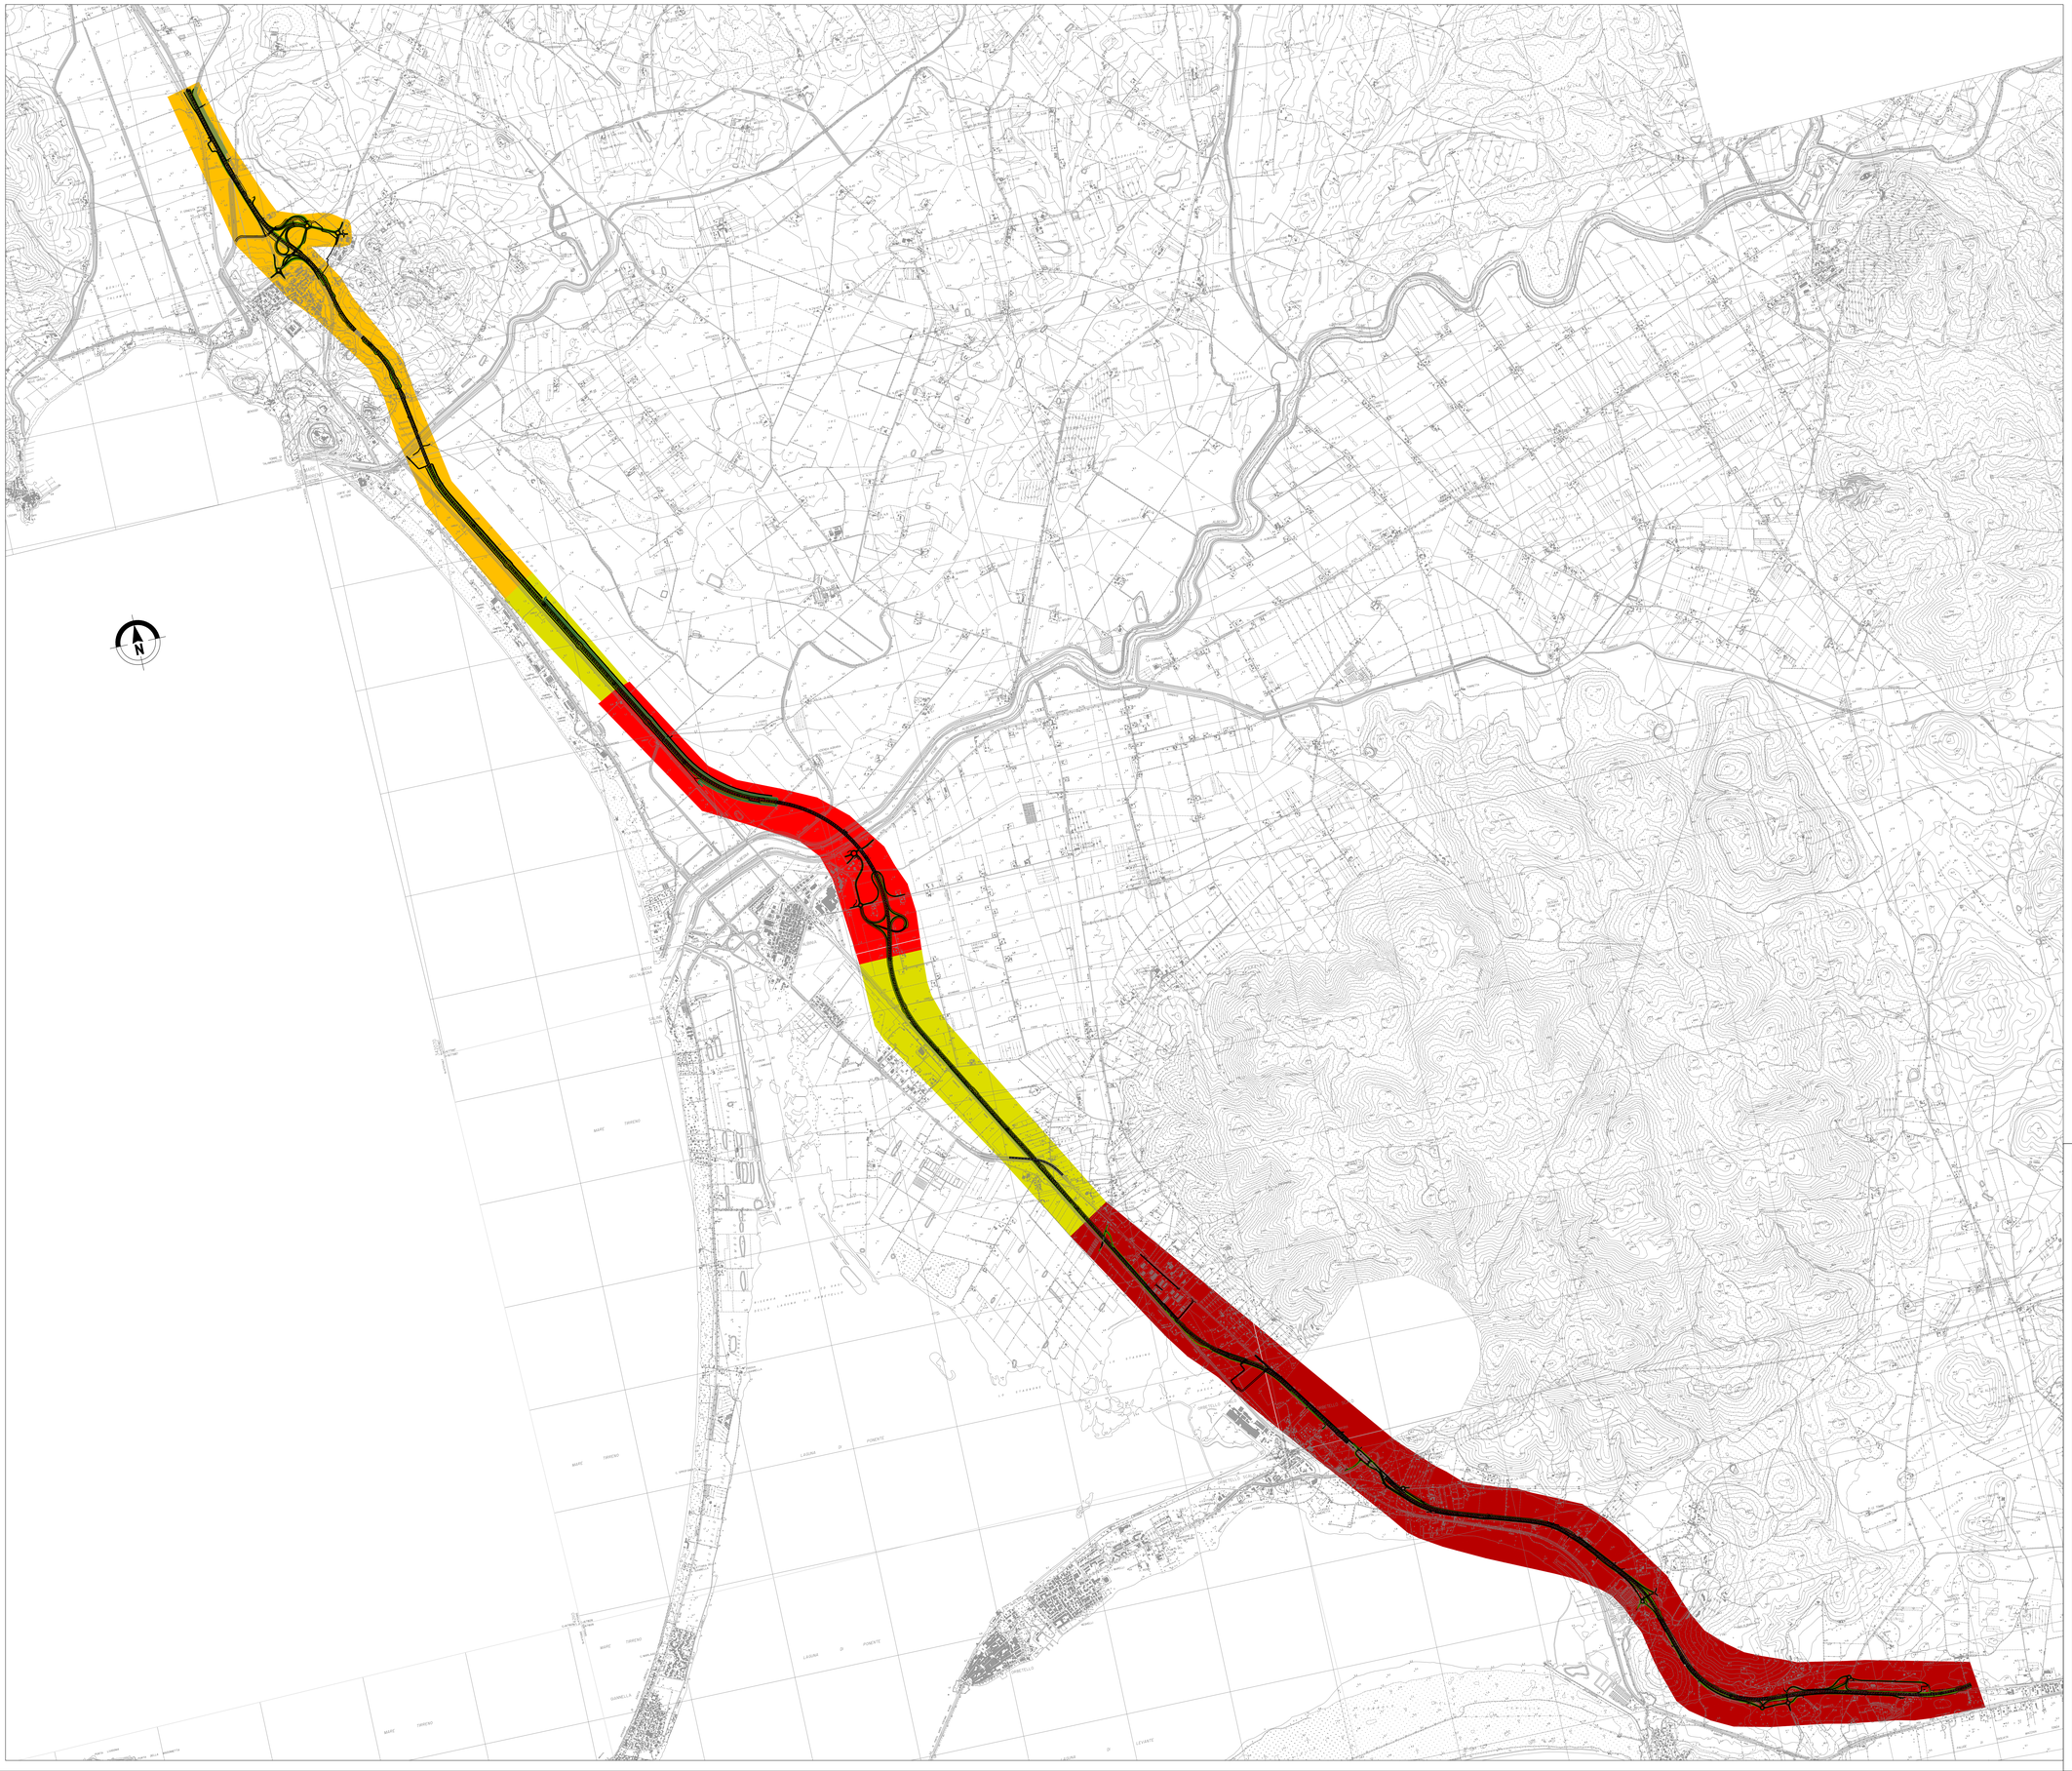

LEGENDA

ELEMENTI PROGETTUALI

PD 2016

POTENZIALE ARCHEOLOGICO

- GRADO DI POTENZIALE ARCHEOLOGICO 0
- GRADO DI POTENZIALE ARCHEOLOGICO 1
- GRADO DI POTENZIALE ARCHEOLOGICO 2
- GRADO DI POTENZIALE ARCHEOLOGICO 3
- GRADO DI POTENZIALE ARCHEOLOGICO 4
- GRADO DI POTENZIALE ARCHEOLOGICO 5
- GRADO DI POTENZIALE ARCHEOLOGICO 6
- GRADO DI POTENZIALE ARCHEOLOGICO 7
- GRADO DI POTENZIALE ARCHEOLOGICO 8
- GRADO DI POTENZIALE ARCHEOLOGICO 9
- GRADO DI POTENZIALE ARCHEOLOGICO 10

Società Autostrada Tirrenica p.A.
GRUPPO AUTOSTRADE PER L'ITALIA S.p.A.

AUTOSTRADA (A12) : ROSIGNANO – CIVITAVECCHIA

LOTTO 5B

TRATTO: FONTEBLANDA – ANSEDONIA

PROGETTO DEFINITIVO

INFRASTRUTTURA STRATEGICA DI PREMINENTE INTERESSE NAZIONALE

DOCUMENTAZIONE GENERALE

VERIFICA PREVENTIVA DELL'INTERESSE ARCHEOLOGICO

CARTA DEL POTENZIALE ARCHEOLOGICO

IL PROGETTISTA SPECIALISTICO	IL RESPONSABILE INTEGRAZIONE PRESTAZIONI SPECIALISTICHE	IL DIRETTORE TECNICO
Arch. Annalisa Paolone Ord. Arch. Campobasso N. 118 RESPONSABILE UFFICIO ARC	Ing. Alessandro Alfi Ord. Ingg. Milano N. 20015 CAPO PROGETTO	Ing. Massimiliano Giacobbi Ord. Ingg. Milano N. 20746

WBS	RIFERIMENTO ELABORATO								DATA:	REVISIONE	
	DIRETTORIO			FILE						n.	data
	codice commessa	lotto/Prog.	unità'	ufficio emittente	n. progressivo	Rev.			MAGGIO 2016	1	luglio 2016
–	1212140	9	– – –	ARC	0003	–	2			2	ottobre 2016
									SCALA: 1:20.000		

spea ENGINEERING / Atlantia	COORDINATORE GENERALE INIZIATIVA SAT Ing. Massimiliano Giacobbi Ord. Ingg. Milano N. 20746 CAPO COMMESSA	ELABORAZIONE GRAFICA A CURA DI :	Dott.ssa Ilaria Capparucci
		ELABORAZIONE TESTI A CURA DI :	Dott.ssa Ilaria Capparucci
	CONSULENZA A CURA DI :	IL RESPONSABILE UNITA' :	

VISTO DEL COMMITTENTE	VISTO DEL CONCEDENTE
SAT	Ministero delle Infrastrutture e dei Trasporti DIPARTIMENTO PER LE INFRASTRUTTURE, GLI AFFARI GENERALI ED IL PERSONALE STRUTTURA DI VIGILANZA SULLE CONCESSIONARIE AUTOSTRADALI

IL PRESENTE DOCUMENTO NON POTRA' ESSERE COPIATO, RIPRODOTTO O ALTRIMENTO PUBBLICATO, IN TUTTO O IN PARTE, SENZA IL CONSENSO SCRITTO DELLA SOC. AUTOSTRADE PER L'ITALIA S.P.A. OVA UTILIZZO NON AUTORIZZATO SARA' PERSEGUITO A NORMA DI LEGGE.
THIS DOCUMENT MAY NOT BE COPIED, REPRODUCED OR PUBLISHED, EITHER IN PART OR IN ITS ENTIRETY, WITHOUT THE WRITTEN PERMISSION OF SOC. AUTOSTRADE PER L'ITALIA S.P.A., UNAUTHORIZED USE WILL BE PROSECUTED BY LAW.