


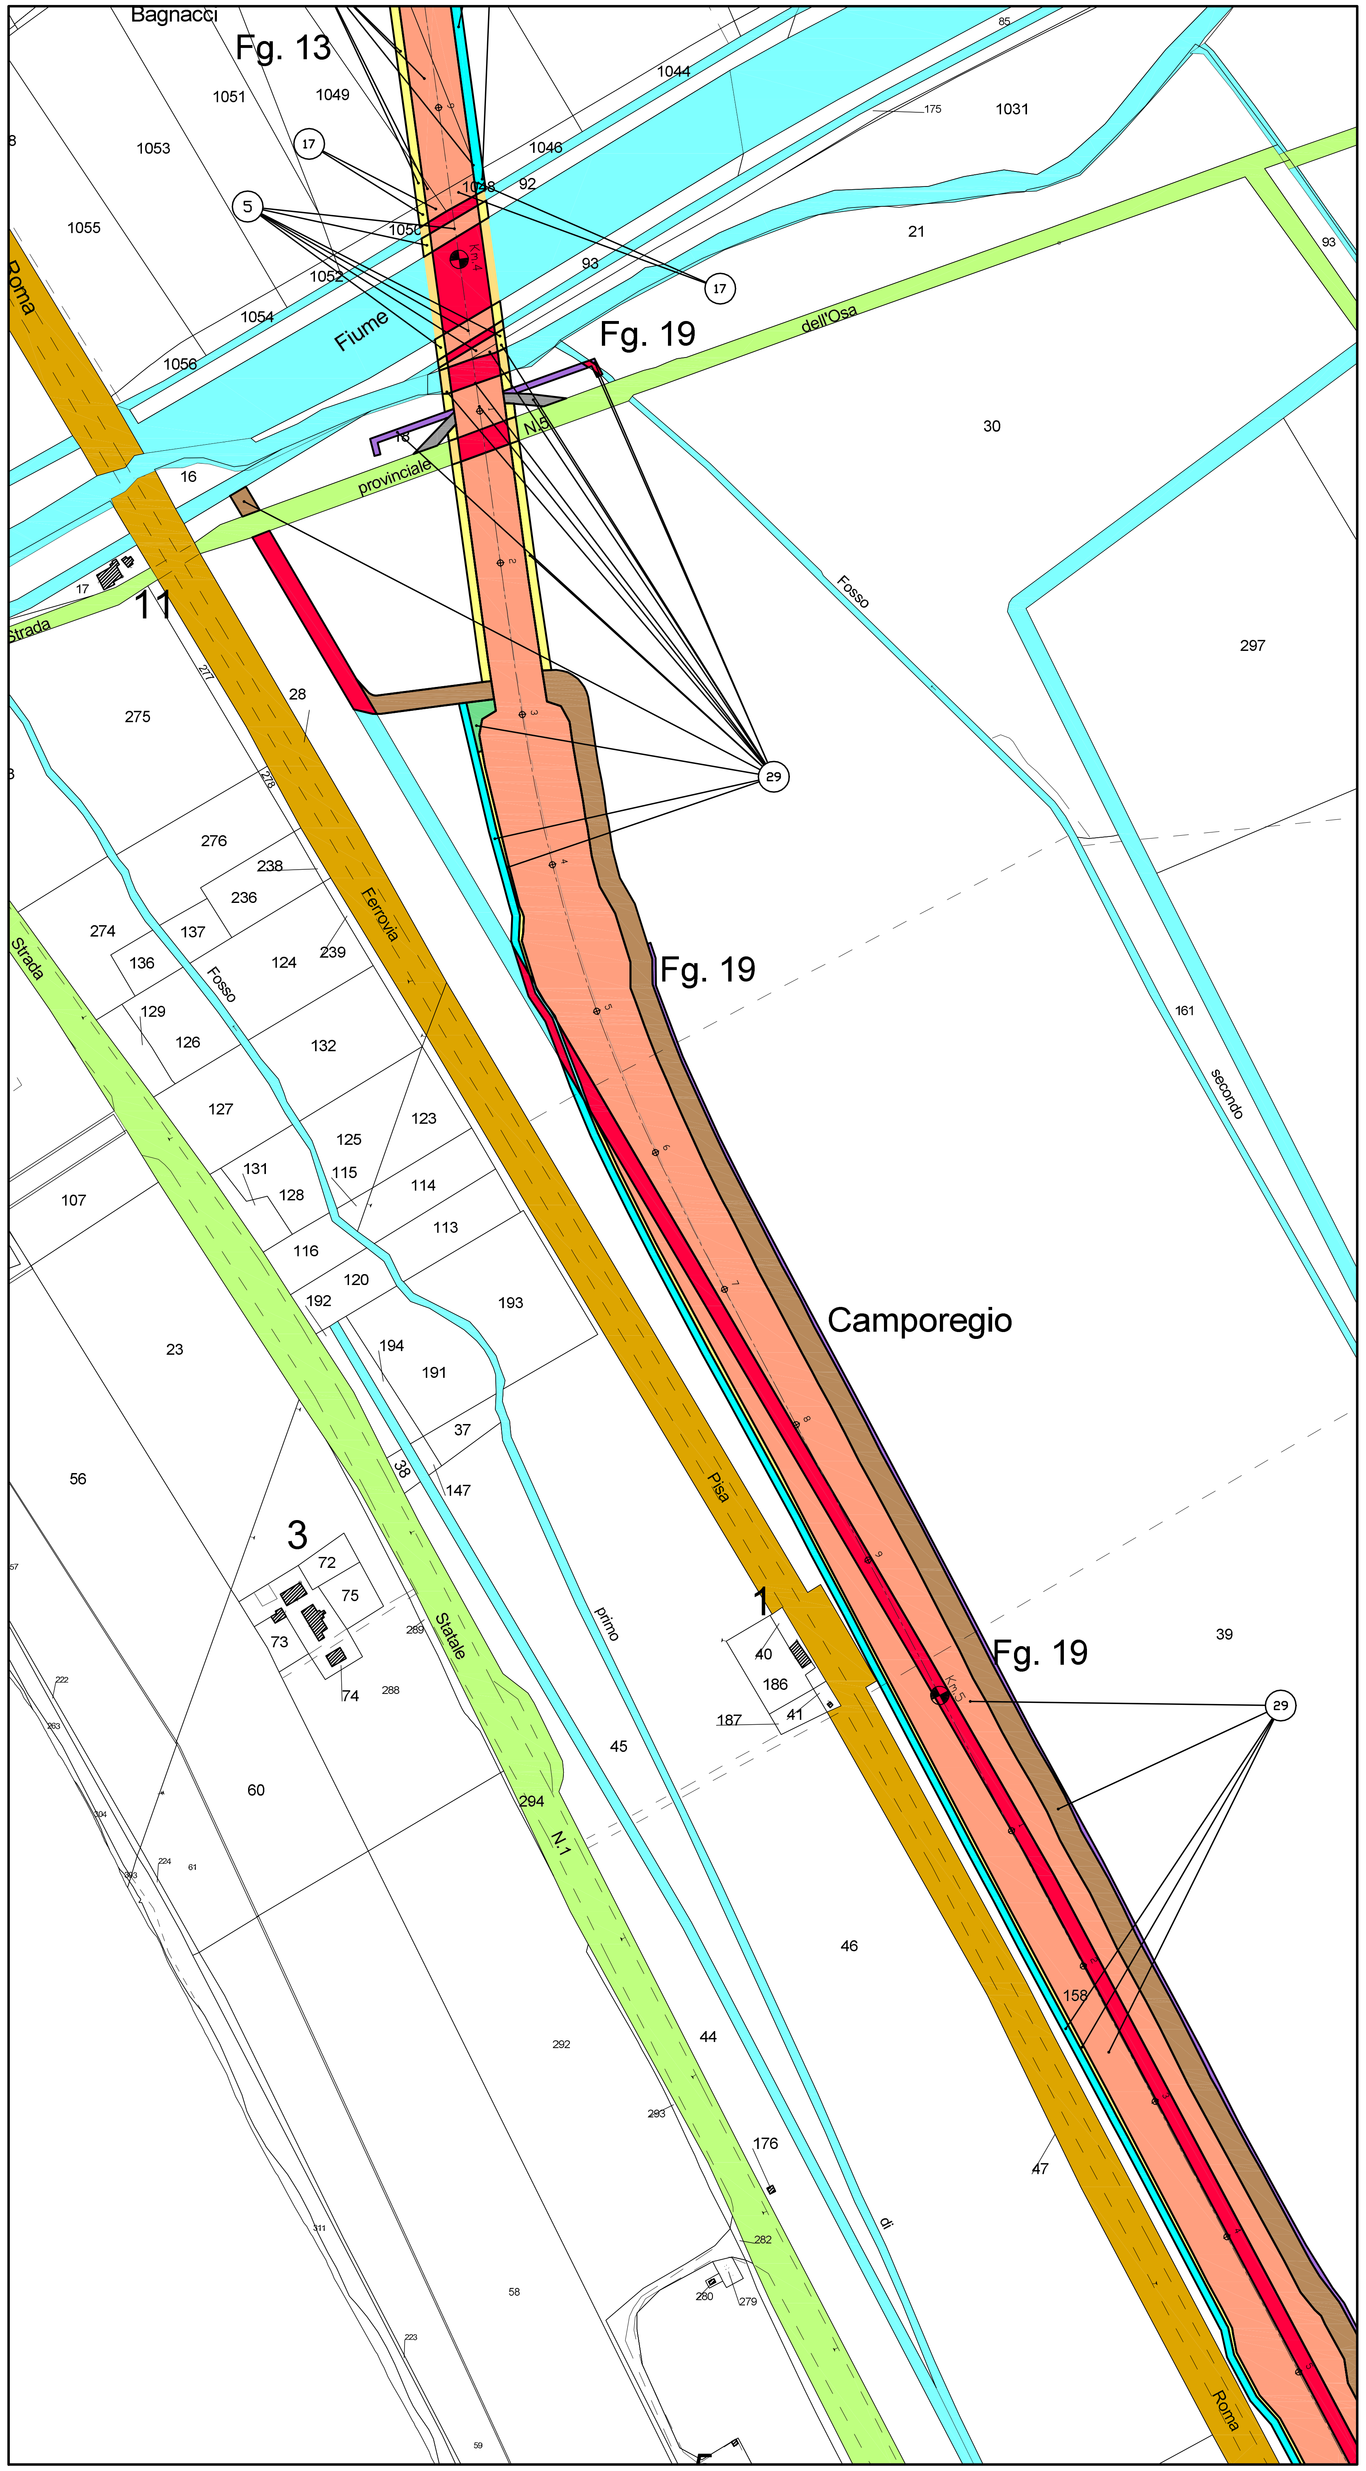


## LEGENDA

- Sede autostrada, pertinenze autostradali, ecc.
- Deviazione fosso,sede strada deviazione strada, difesa spondale,ecc.
- Servitù di passo
- Servitù di drenaggio - Sistemazione idraulica,ecc.
- Reliquato
- Mitigazione Ambientale
- Occupazione temporanea
- Servitù per Interferenze
- Area Demaniale soggetta a Occupazione Permanente
- Area Demaniale soggetta a Occupazione Temporanea
- Aree Lotto 4 - 5A

- Autostrada, strade catastalmente pubbliche, particelle di proprietà ANAS / Demanio Pubblico Ramo Strade
- Sede Variante Aurelia
- Strade esistenti
- Rete Ferroviaria Italiana - Società' Per Azioni _ RFI S.P.A
- Acque catastalmente pubbliche e particelle appartenenti al Demanio Pubblico Opere Idrauliche

Società Autostrada Tirrenica p.A.
GRUPPO AUTOSTRADE PER L'ITALIA S.p.A.

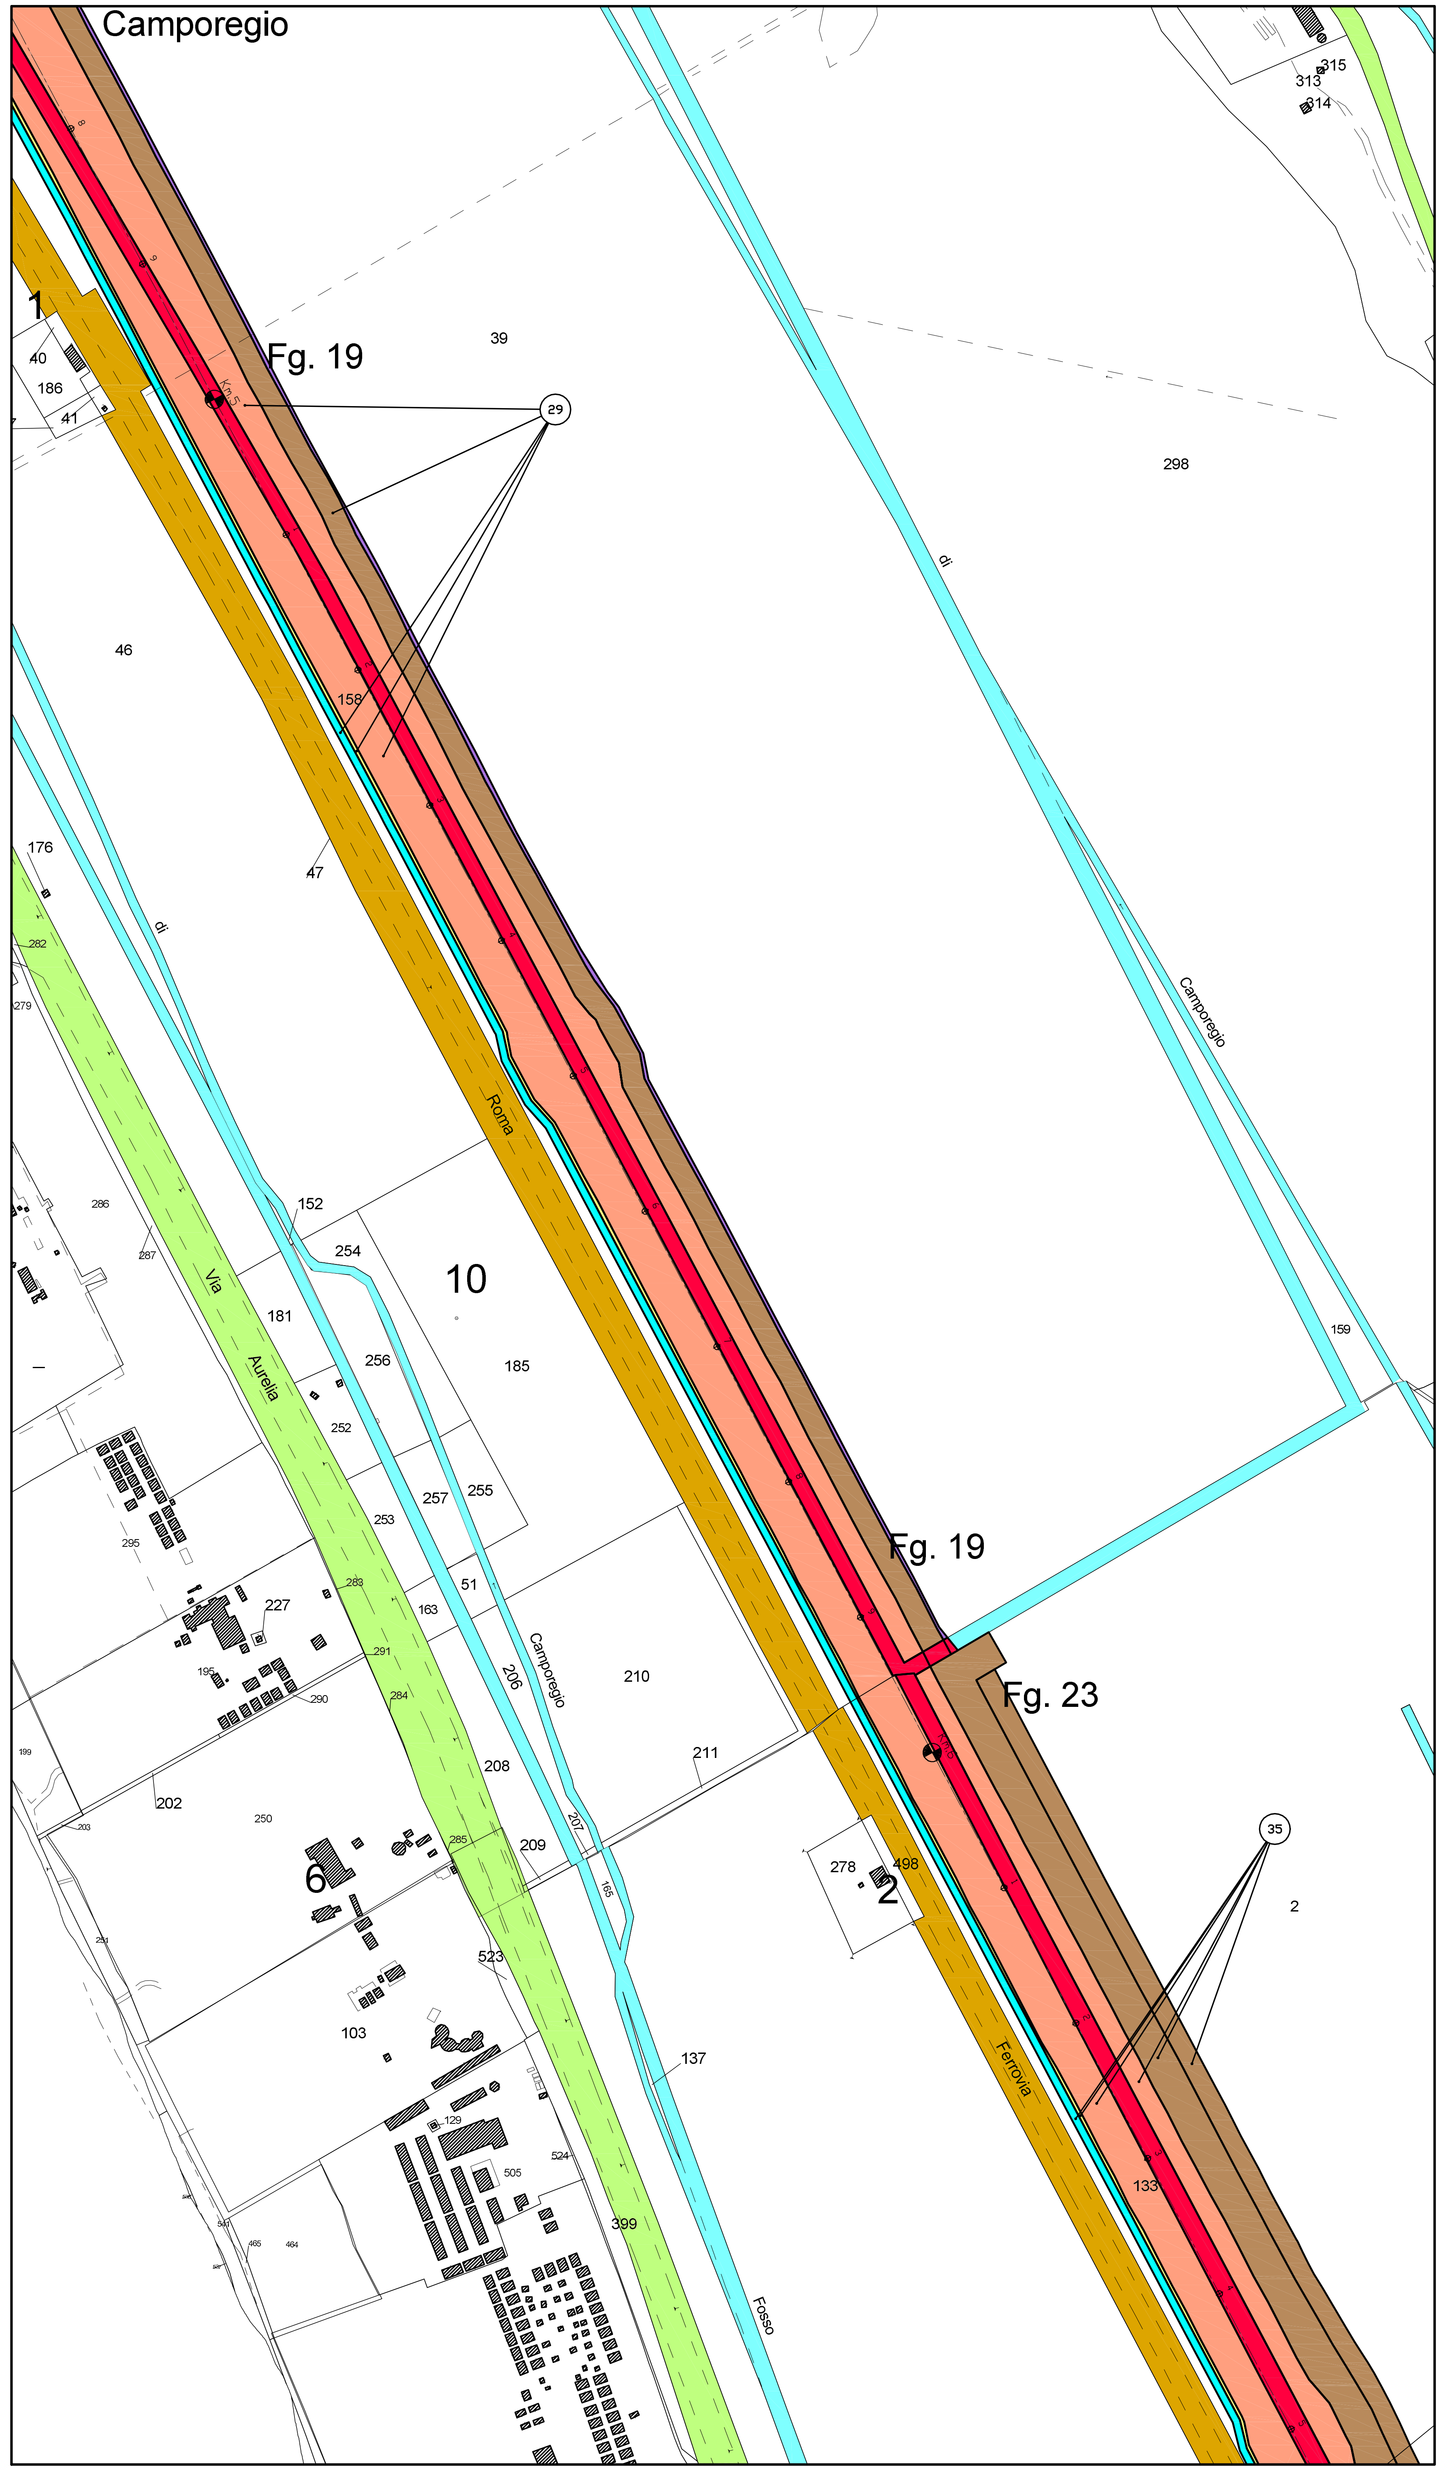AUTOSTRADA (A12) : ROSIGNANO – CIVITAVECCHIA
LOTTO 5B

TRATTO: FONTEBLANDA – ANSEDONIA
**PROGETTO DEFINITIVO**

INFRASTRUTTURA STRATEGICA DI PREMINENTE INTERESSE NAZIONALE

## SOMME A DISPOSIZIONE

ESPROPRI
PIANO PARTICELLARE
COMUNE DI ORBETELLO
(Provincia di Grosseto)
(Tav. 3/11)

| IL PROGETTISTA SPECIALISTICO | IL RESPONSABILE INTEGRAZIONE PRESTAZIONI SPECIALISTICHE | IL DIRETTORE TECNICO |
|---|---|---|
| P.I.e. Fabio Cerchiari<br>Ord. Per. Ind. Como N. 1067<br>RESPONSABILE UFFICIO ESC | Ing. Alessandro Alfi<br>Ord. Ingg. Milano N. 20015<br>CAPO PROGETTO | Ing. Massimiliano Giacobbi<br>Ord. Ingg. Milano N. 20746 |

| WBS | RIFERIMENTO ELABORATO | | | | | | | | DATA: | REVISIONE | |
|---|---|---|---|---|---|---|---|---|---|---|---|
| | DIRETTORIO | | | FILE | | | | | | n. | data |
| | codice commessa | N.Prog. | unità | ufficio aggiornamento | n. progressivo | Rev. | | | OTTOBRE 2016 | | |
| – | 1 2 1 2 1 4 0 9 | – – – | E S C | 0 0 1 2 | – – | | | | SCALA: 1:2000 | | |

| | | | |
|---|---|---|---|
| spea ENGINEERING gruppo Atlantia | COORDINATORE GENERALE INIZIATIVA SAT<br>Ing. Massimiliano Giacobbi<br>Ord. Ingg. Milano N. 20746<br>CAPO COMMESSA | ELABORAZIONE GRAFICA A CURA DI : | |
| | | ELABORAZIONE PROGETTUALE A CURA DI : | Arch. Elvira Occhionero |
| | CONSULENZA A CURA DI : | IL RESPONSABILE UNITA' : | P.I.E. Fabio Cerchiari O.Per.Ind. Como N.1067 |

| | VISTO DEL COMMITTENTE | VISTO DEL CONCEDENTE |
|---|---|---|
| | SAT | Ministero delle Infrastrutture e dei Trasporti<br>DIPARTIMENTO PER LE INFRASTRUTTURE, GLI AFFARI GENERALI ED IL PERSONALE<br>DIREZIONE GENERALE PER LA VIGILANZA SUL SISTEMA AUTOSTRADALE E PER LA SICUREZZA STRADALE<br>DIVISIONE 2 - SISTEMA AUTOSTRADALE E PER LA SICUREZZA STRADALE |

IL PRESENTE DOCUMENTO NON POTRA' ESSERE COPIATO, RIPRODOTTO O ALTRIMENTI PUBBLICATO, IN TUTTO O IN PARTE, SENZA IL CONSENSO SCRITTO DELLA SOC. AUTOSTRADE PER L'ITALIA S.P.A. COME UTILIZZO NON AUTORIZZATO SARA' PERSEGUITO A NORMA DI LEGGE.
THIS DOCUMENT MAY NOT BE COPIED, REPRODUCED OR PUBLISHED, EITHER IN PART OR IN ITS ENTIRETY, WITHOUT THE WRITTEN PERMISSION OF SOC. AUTOSTRADE PER L'ITALIA S.P.A. UNAUTHORIZED USE WILL BE PROSECUTED BY LAW.