

LEGENDA

- AREA DI CANTIERE
- AREA DEPOSITO
- SITO DI MONITORAGGIO VIBRAZIONE
- SITO DI MONITORAGGIO ATMOSFERA
- SITO DI MONITORAGGIO RUMORE
- SITO DI MONITORAGGIO ACQUE SUPERFICIALI
- SITO DI MONITORAGGIO VEGETAZIONE
- SITO DI MONITORAGGIO FAUNA

COMPONENTE ATMOSFERA

A12-CA-A1-01

Tratta - A12 - Autostrada oggetto dell'intervento

Comune - CA - Capalbio
OR - Orbetello
MC - Montalto di Castro

Metodica di Monitoraggio - A1 = MISURA DELLA QUALITA' DELL'AIRIA CON METODI DI STRUMENTAZIONE PER LE COSE
A2 = MISURA DELLE POLVERI SOTTILI (PM10) SOTTO IL FONDO CON CAMPIONATORI

Numero progressivo del punto di monitoraggio

COMPONENTE RUMORE

A12-CA-R3-01

Tratta - A12 - Autostrada oggetto dell'intervento

Comune - CA - Capalbio
OR - Orbetello
MC - Montalto di Castro

Metodica di Monitoraggio - R2 = MISURE DI 24 ORE, INDETERMINATE PER PERIODO DI 24 ORE, CON SONDAGGIO PERMANENTE, IN UNO DEI QUATTRO PUNTI
R3 = MISURE DI 24 ORE, INDETERMINATE PER PERIODO DI 24 ORE, CON SONDAGGIO PERMANENTE, IN UNO DEI QUATTRO PUNTI
R4 = MISURE DI BREVE PERIODO IN AMBIENTE URBANO, PER LA VERIFICA DEL LIMITE DIFFERENZIALE

Numero progressivo del punto di monitoraggio

COMPONENTE VIBRAZIONE

A12-CA-V1-01

Tratta - A12 - Autostrada oggetto dell'intervento

Comune - CA - Capalbio
OR - Orbetello
MC - Montalto di Castro

Metodica di Monitoraggio - V1 = MISURA DI BREVE PERIODO FINALIZZATO AL DESTURSO
V2 = MISURA DI BREVE PERIODO FINALIZZATO AL DANNO

Numero progressivo del punto di monitoraggio

COMPONENTE ACQUE SUPERFICIALI

A12-CA-SU-PE-01

Tratta - A12 - Autostrada oggetto dell'intervento

Comune - CA - Capalbio
OR - Orbetello
MC - Montalto di Castro

Componente Ambientale - SU = Acque Superficiali

Individuazione Punto Misura - BU - Torrente della Butanocchia
DS - Torrente Osa
CD - Canale di Osa
CS - Canale salsato

Numero progressivo del punto di monitoraggio

COMPONENTE VEGETAZIONE

A12-CA-E2-01

Tratta - A12 - Autostrada oggetto dell'intervento

Comune - CA - Capalbio
OR - Orbetello
MC - Montalto di Castro

Metodica di Monitoraggio - E2 = RILIEVO FLORISTICO-VEGETAZIONALE

Numero progressivo del punto di monitoraggio

COMPONENTE FAUNA




A12-CA-FA-01

Tratta - A12 - Autostrada oggetto dell'intervento

Comune - CA - Capalbio
OR - Orbetello
MC - Montalto di Castro

Metodica di Monitoraggio - FA = MONITORAGGIO DELLE SUCCESSE
FN = MONITORAGGIO DEI L'ANFBI

Numero progressivo del punto di monitoraggio

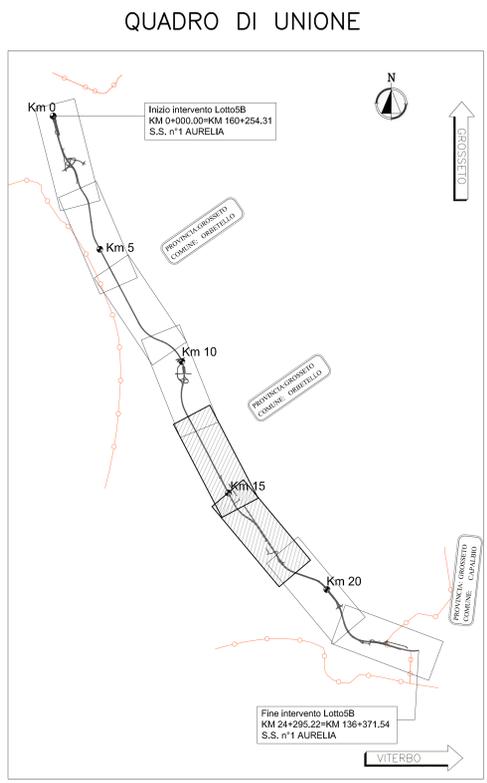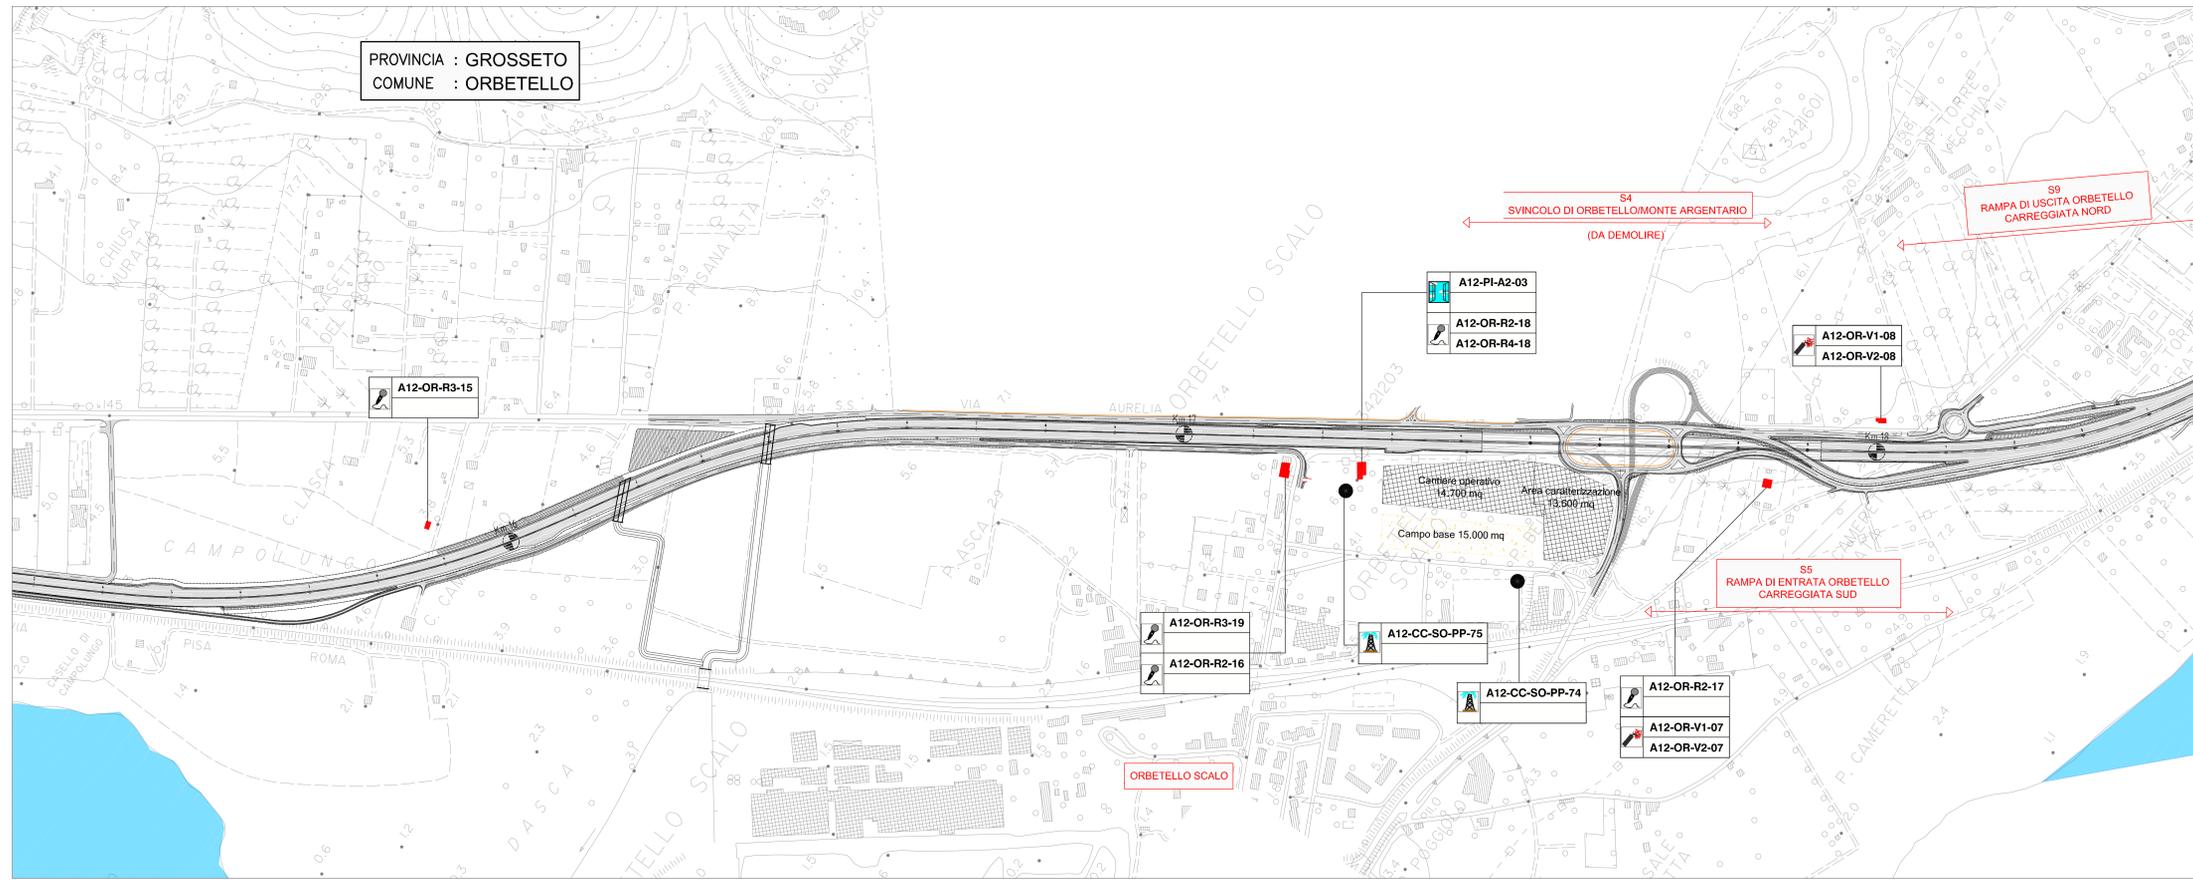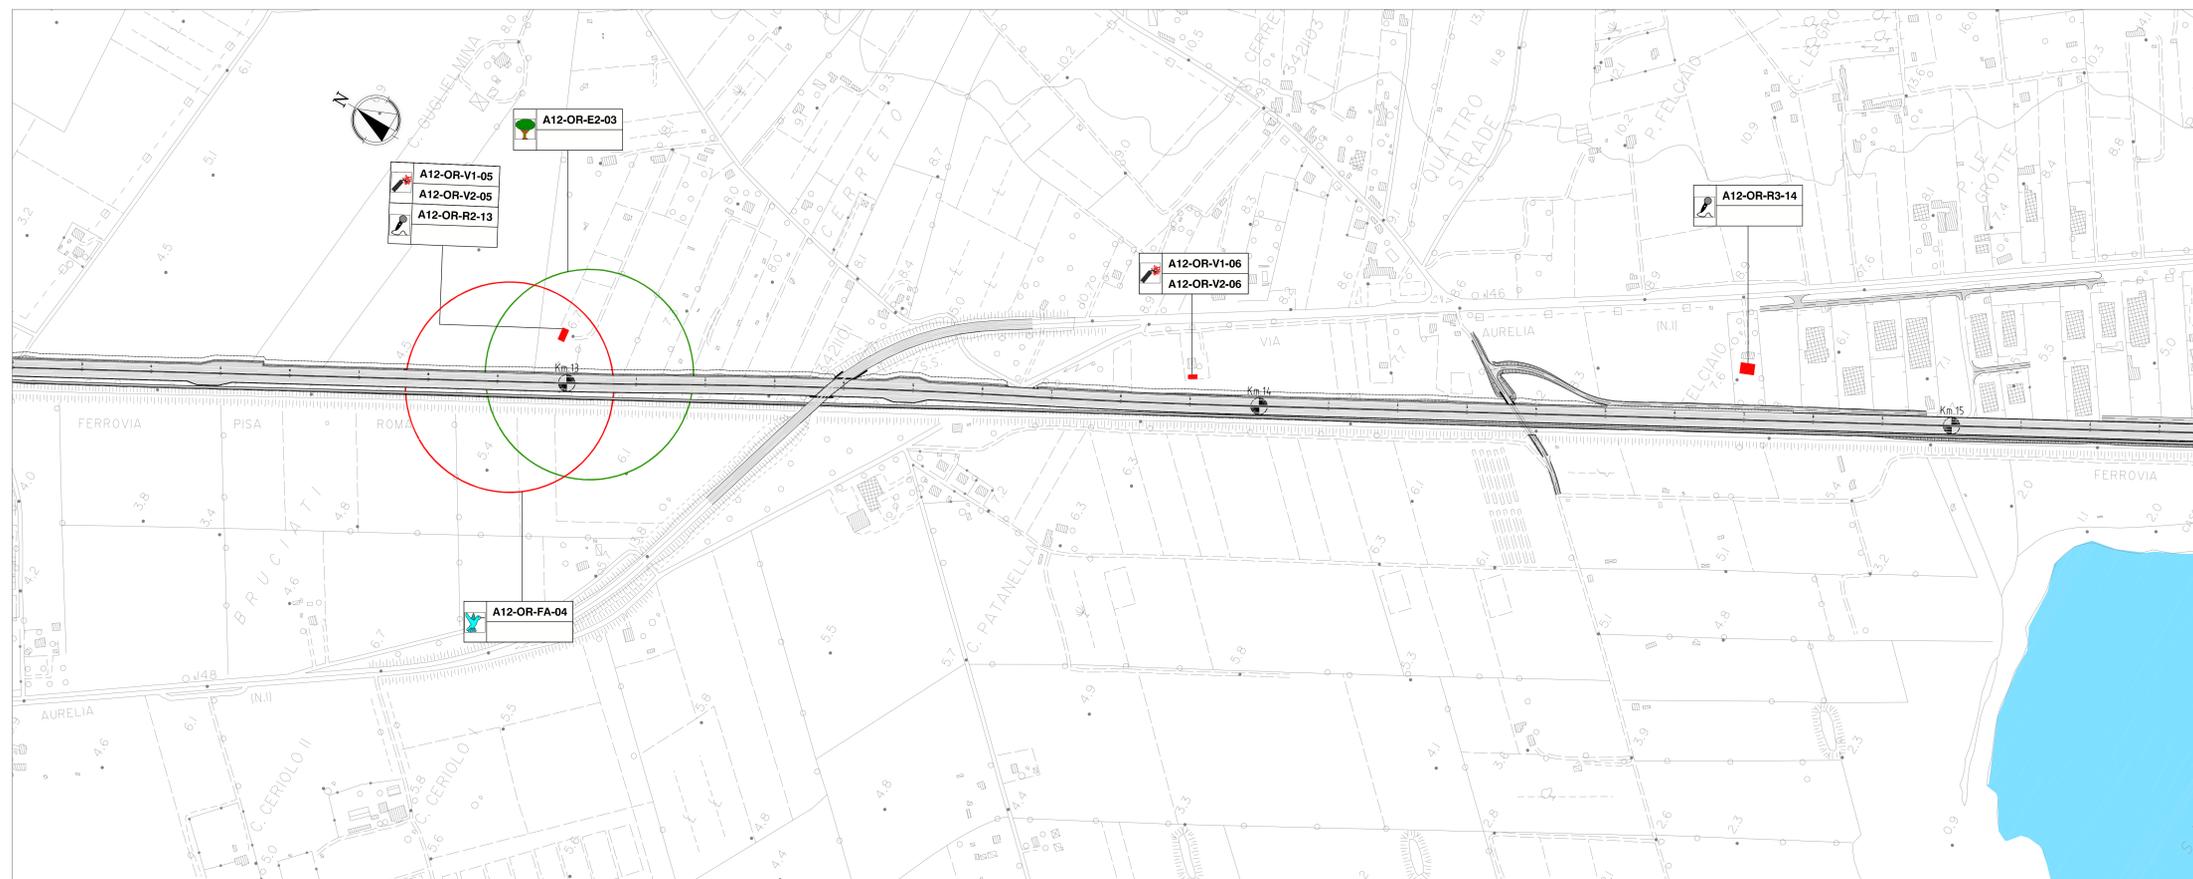



Società Autostrada Tirrenica p.A.
GRUPPO AUTOSTRADE PER L'ITALIA S.p.A.

AUTOSTRADA (A12) : ROSIGNANO - CIVITAVECCHIA LOTTO 5B

TRATTO: FONTEBLANDA - ANSEDONIA
PROGETTO DEFINITIVO

INFRASTRUTTURA STRATEGICA DI PREMINENTE INTERESSE NAZIONALE

SOMME A DISPOSIZIONE
MONITORAGGIO AMBIENTALE

PLANIMETRIA GENERALE
da Km 12+200,00 a Km 18+400,00

IL PROGETTAZIONE SPECIALISTICO Ing. Ferruccio Bucciato Ord. Ingg. Genova N. 4940	IL RESPONSABILE INTERPRETAZIONE PRESTAZIONI SPECIALISTICO Ord. Ingg. Milano N. 20015	IL DIRETTORE TECNICO Ing. Massimiliano Giacobbi Ord. Ingg. Milano N. 20746
RESPONSABILE UFFICIO MAP		CANTO PROGETTO
WBS:		DATA: OTTOBRE 2016
12121409		SCALE: 1:5000
		Geom. Enzo Ferrillo
COORDINATORE GENERALE INDIRIZZA SAT Ing. Massimiliano Giacobbi Ord. Ingg. Milano N. 20746		GEOMETRA MASSIMILIANO GIACOBBI Ord. Ingg. Milano N. 20746
CONSULENZA ATLANTIA		IL RESPONSABILE UFFICIO Ing. Ferruccio Bucciato O. I. Genova N. 4940
VISTO DEL COMMITTENTE 		VISTO DEL CONCESSIONARIO 