

LEGENDA

CLASSE CAPACITÀ DI USO DEL SUOLO


- Classe I - suoli pressochè privi di limitazione
- Classe II - suoli con modeste limitazioni
- Classe III - suoli con limitazioni
- Classe IV - suoli con severe limitazioni

Simboli:

- Aree urbanizzate
- Progetto
- Limiti comunali

QUADRO D'UNIONE

Progetto **Limiti comunali**

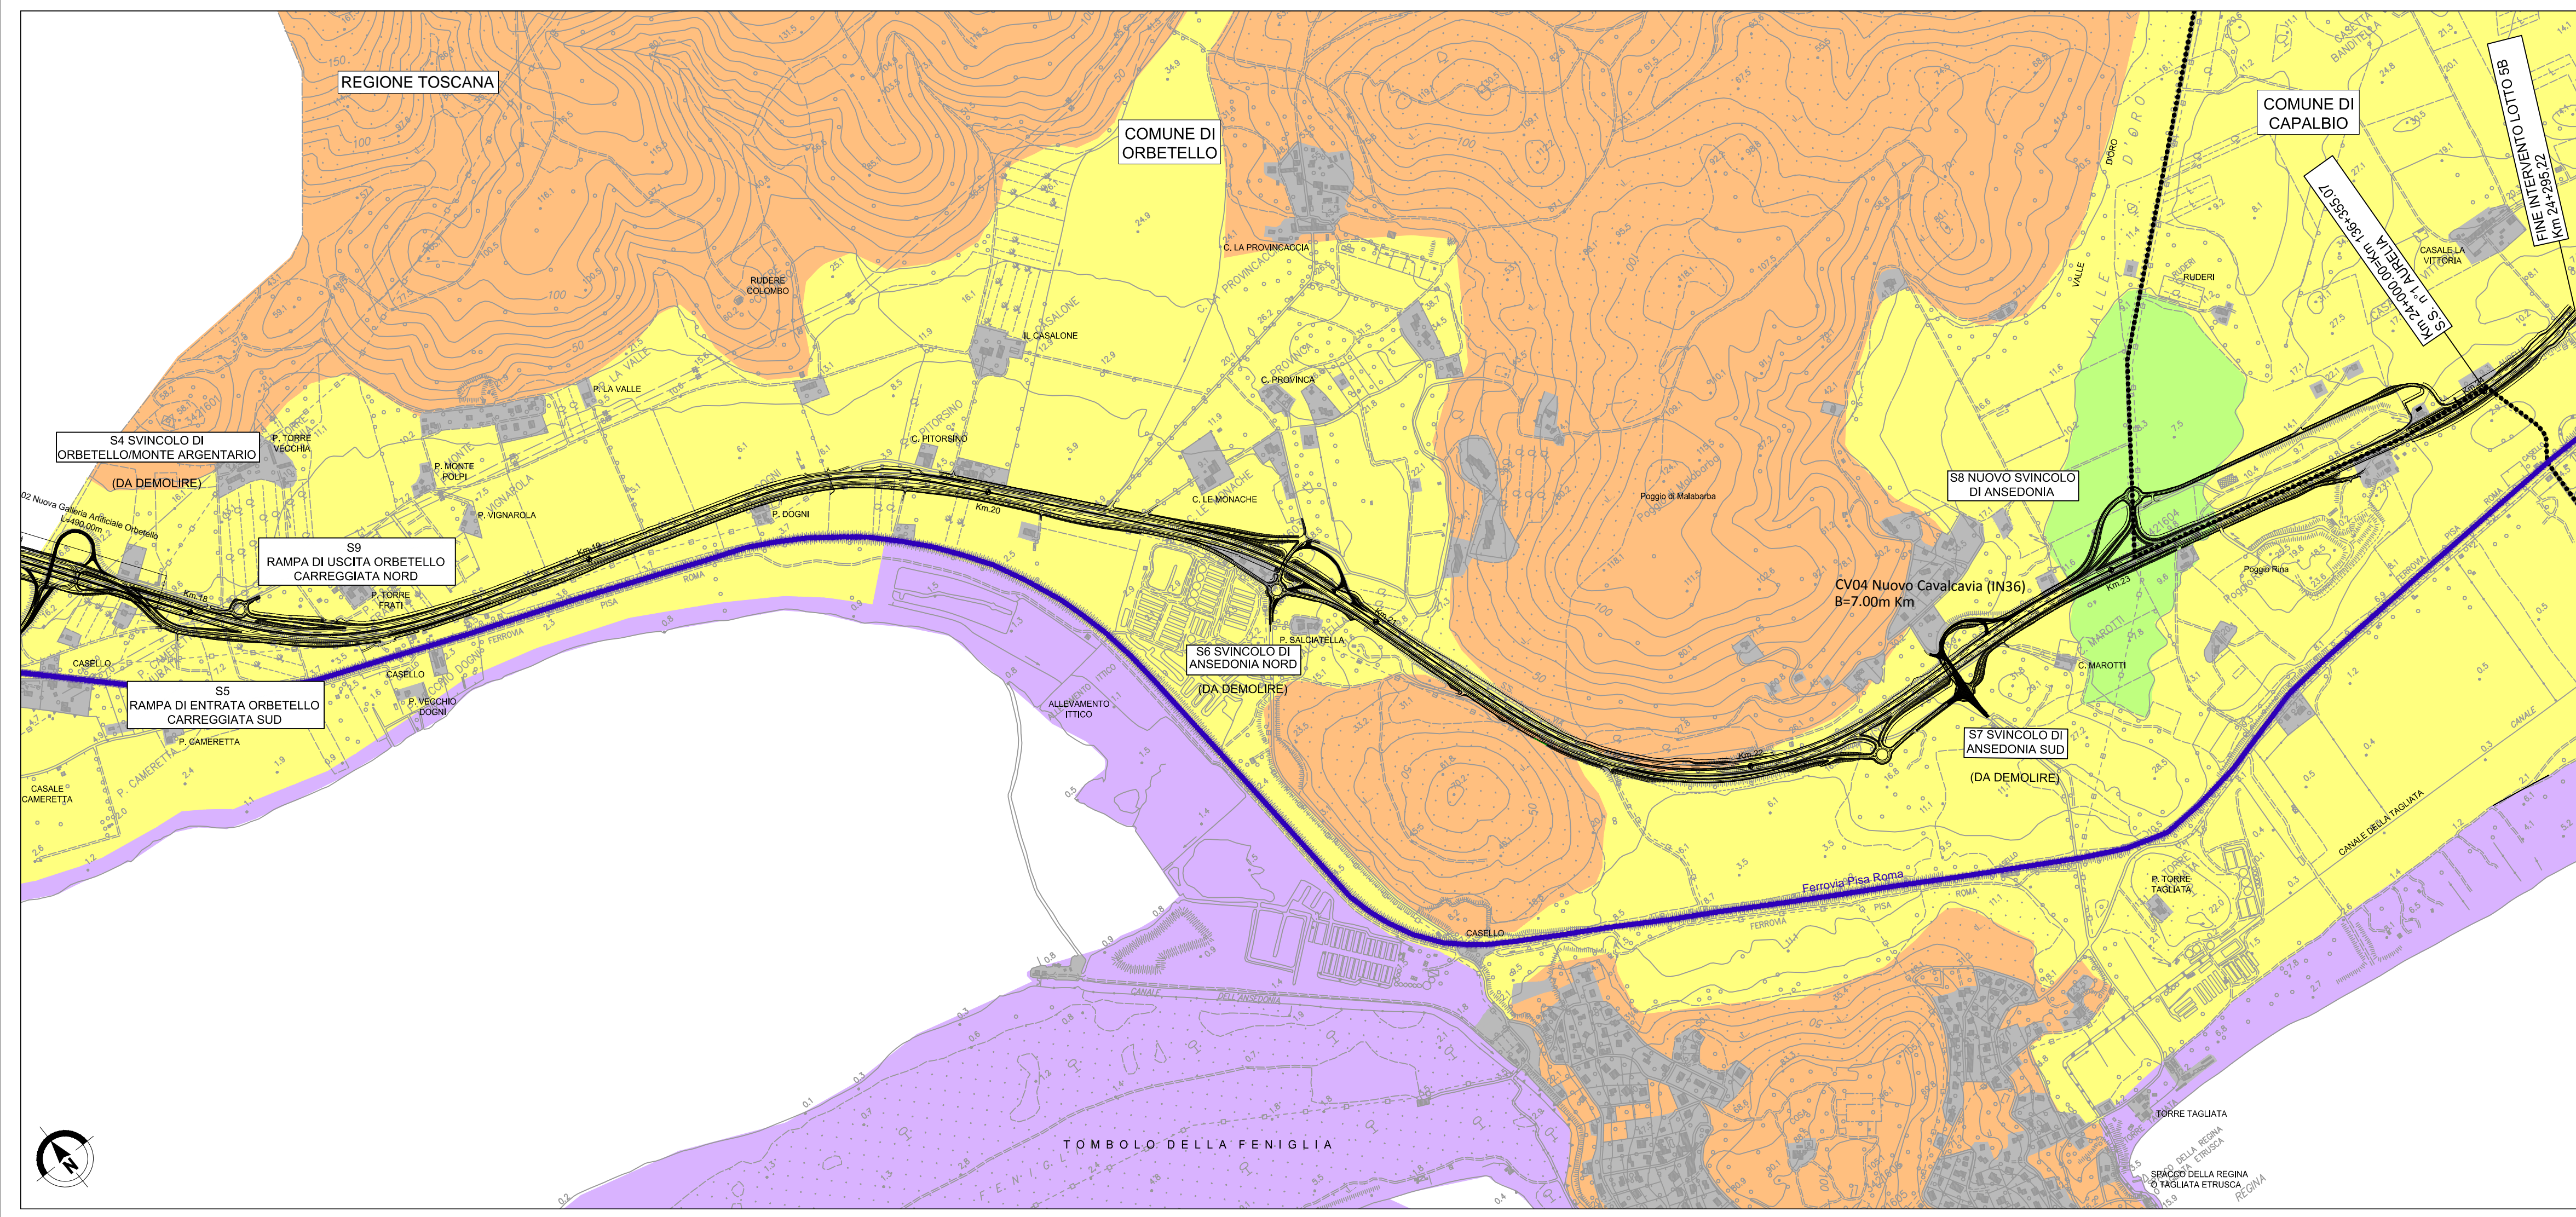

Società Autostrada Tirrenica p.A.
GRUPPO AUTOSTRADIE PER L'ITALIA S.p.A.

AUTOSTRADA (A12) : ROSIGNANO – CIVITAVECCHIA
LOTTO 5B

TRATTO: FONTEBLANDA – ANSEDONIA
PROGETTO DEFINITIVO

INFRASTRUTTURA STRATEGICA DI PREMINENTE INTERESSE NAZIONALE

STUDIO DI IMPATTO AMBIENTALE
QUADRO DI RIFERIMENTO AMBIENTALE
CARTA DELLA CAPACITÀ D'USO DEL SUOLO
TAV. 2/2

<p>IL PROGETTISTA SPECIALISTICO Ing. Davide Canali Ord. Ingg. Milano N. 210333 RESPONSABILE UFFICIO SUA</p>	<p>IL RESPONSABILE INTEGRAZIONE PRESTAZIONI SPECIALISTICHE Ing. Alessandro Alfì Ord. Ingg. Milano N. 20015 CAPO PROGETTO</p>	<p>IL DIRETTORE TECNICO Ing. Massimiliano Giacobbi Ord. Ingg. Milano N. 20746</p>																					
<table border="1" style="width: 100%; border-collapse: collapse;"> <tr> <th>WBS</th> <th colspan="4">RIFERIMENTO ELABORATO</th> <th>DATA:</th> <th>REVISIONE</th> </tr> <tr> <td style="text-align: center;">-</td> <td style="text-align: center;">DIRETTORE</td> <td style="text-align: center;">N. Prog.</td> <td style="text-align: center;">UNITÀ</td> <td style="text-align: center;">UFFICIO</td> <td style="text-align: center;">n. progressivo</td> <td style="text-align: center;">Rev.</td> </tr> <tr> <td style="text-align: center;">-</td> <td style="text-align: center;">12121409</td> <td style="text-align: center;">---</td> <td style="text-align: center;">---</td> <td style="text-align: center;">SUA0324</td> <td style="text-align: center;">1</td> <td style="text-align: center;">-</td> </tr> </table>		WBS	RIFERIMENTO ELABORATO				DATA:	REVISIONE	-	DIRETTORE	N. Prog.	UNITÀ	UFFICIO	n. progressivo	Rev.	-	12121409	---	---	SUA0324	1	-	<p>DATA: LUGLIO 2016</p> <p>REVISIONE: 1 OTTOBRE 2016</p> <p>SCALA: 1:10.000</p>
WBS	RIFERIMENTO ELABORATO				DATA:	REVISIONE																	
-	DIRETTORE	N. Prog.	UNITÀ	UFFICIO	n. progressivo	Rev.																	
-	12121409	---	---	SUA0324	1	-																	
<p>COORDINATORE GENERALE INIZIATIVA SAT Ing. Massimiliano Giacobbi Ord. Ingg. Milano N. 20746 CAPO COMMESSA</p>		<p>ELABORAZIONE GRAFICA A CURA DI: ELABORAZIONE PROGETTUALE A CURA DI: Ing. Ferruccio Bucato</p>																					
<p>CONSENSUENZA A CURA DI:</p>		<p>IL RESPONSABILE UNITÀ:</p>																					
<p>VISTO DEL COMMITTENTE</p>		<p>VISTO DEL CONCEDENTE</p> <p>Ministero delle Infrastrutture e dei Trasporti DIPARTIMENTO PER LE INFRASTRUTTURE, CALABRIZIO, CALABRIZIO E IL PERSONALE DIREZIONE REGIONALE PER LA TOSCANA</p>																					

IL PRESENTE DOCUMENTO NON POTRÀ ESSERE COPIATO, RIPRODOTTO O ALTRIMENTI PUBBLICATO, IN TUTTO O IN PARTE, SENZA IL CONSENSO SCRITTO DELLA SOC. AUTOSTRADIE PER L'ITALIA S.P.A. OGNI UTILIZZO NON AUTORIZZATO SARÀ PERSEGUITO A NORMA DI LEGGE.
THIS DOCUMENT MAY NOT BE COPIED, REPRODUCED OR PUBLISHED, EITHER IN PART OR IN ITS ENTIRETY, WITHOUT THE WRITTEN PERMISSION OF SOC. AUTOSTRADIE PER L'ITALIA S.P.A. UNAUTHORIZED USE WILL BE PROSECUTED BY LAW.