

LEGENDA

FATTORI DI DETRAZIONE VISIVA

CRITICITÀ LINEARE

- Ferrovia
- Viabilità
- Elettrodotto - Elettrodotto Ferroviario RFI

CRITICITÀ AREALE

- Nucleo urbano
- Nucleo industriale
- Verde attrezzato

CRITICITÀ PUNTUALE

- Nuclei isolati e edifici sparsi
- Aree estrattive, discariche e movimenti terra

ALTRI ELEMENTI

- Filari d'alberi
- Siepi arboree/arbustive
- Aree boscate/Macchia

LUOGHI DI OSSERVAZIONE DELL'OPERA


- Fascia di visibilità
- Visuali dinamiche
- Visuali statiche

N.B. I ricettori a carattere statico posti in adiacenza al tracciato stradale si intendono in diretto rapporto percettivo con l'opera.

LUOGHI DI OSSERVAZIONE DALL'OPERA

- Punti di osservazione dinamica

Progetto
Corsi e specchi d'acqua
Limiti comunali

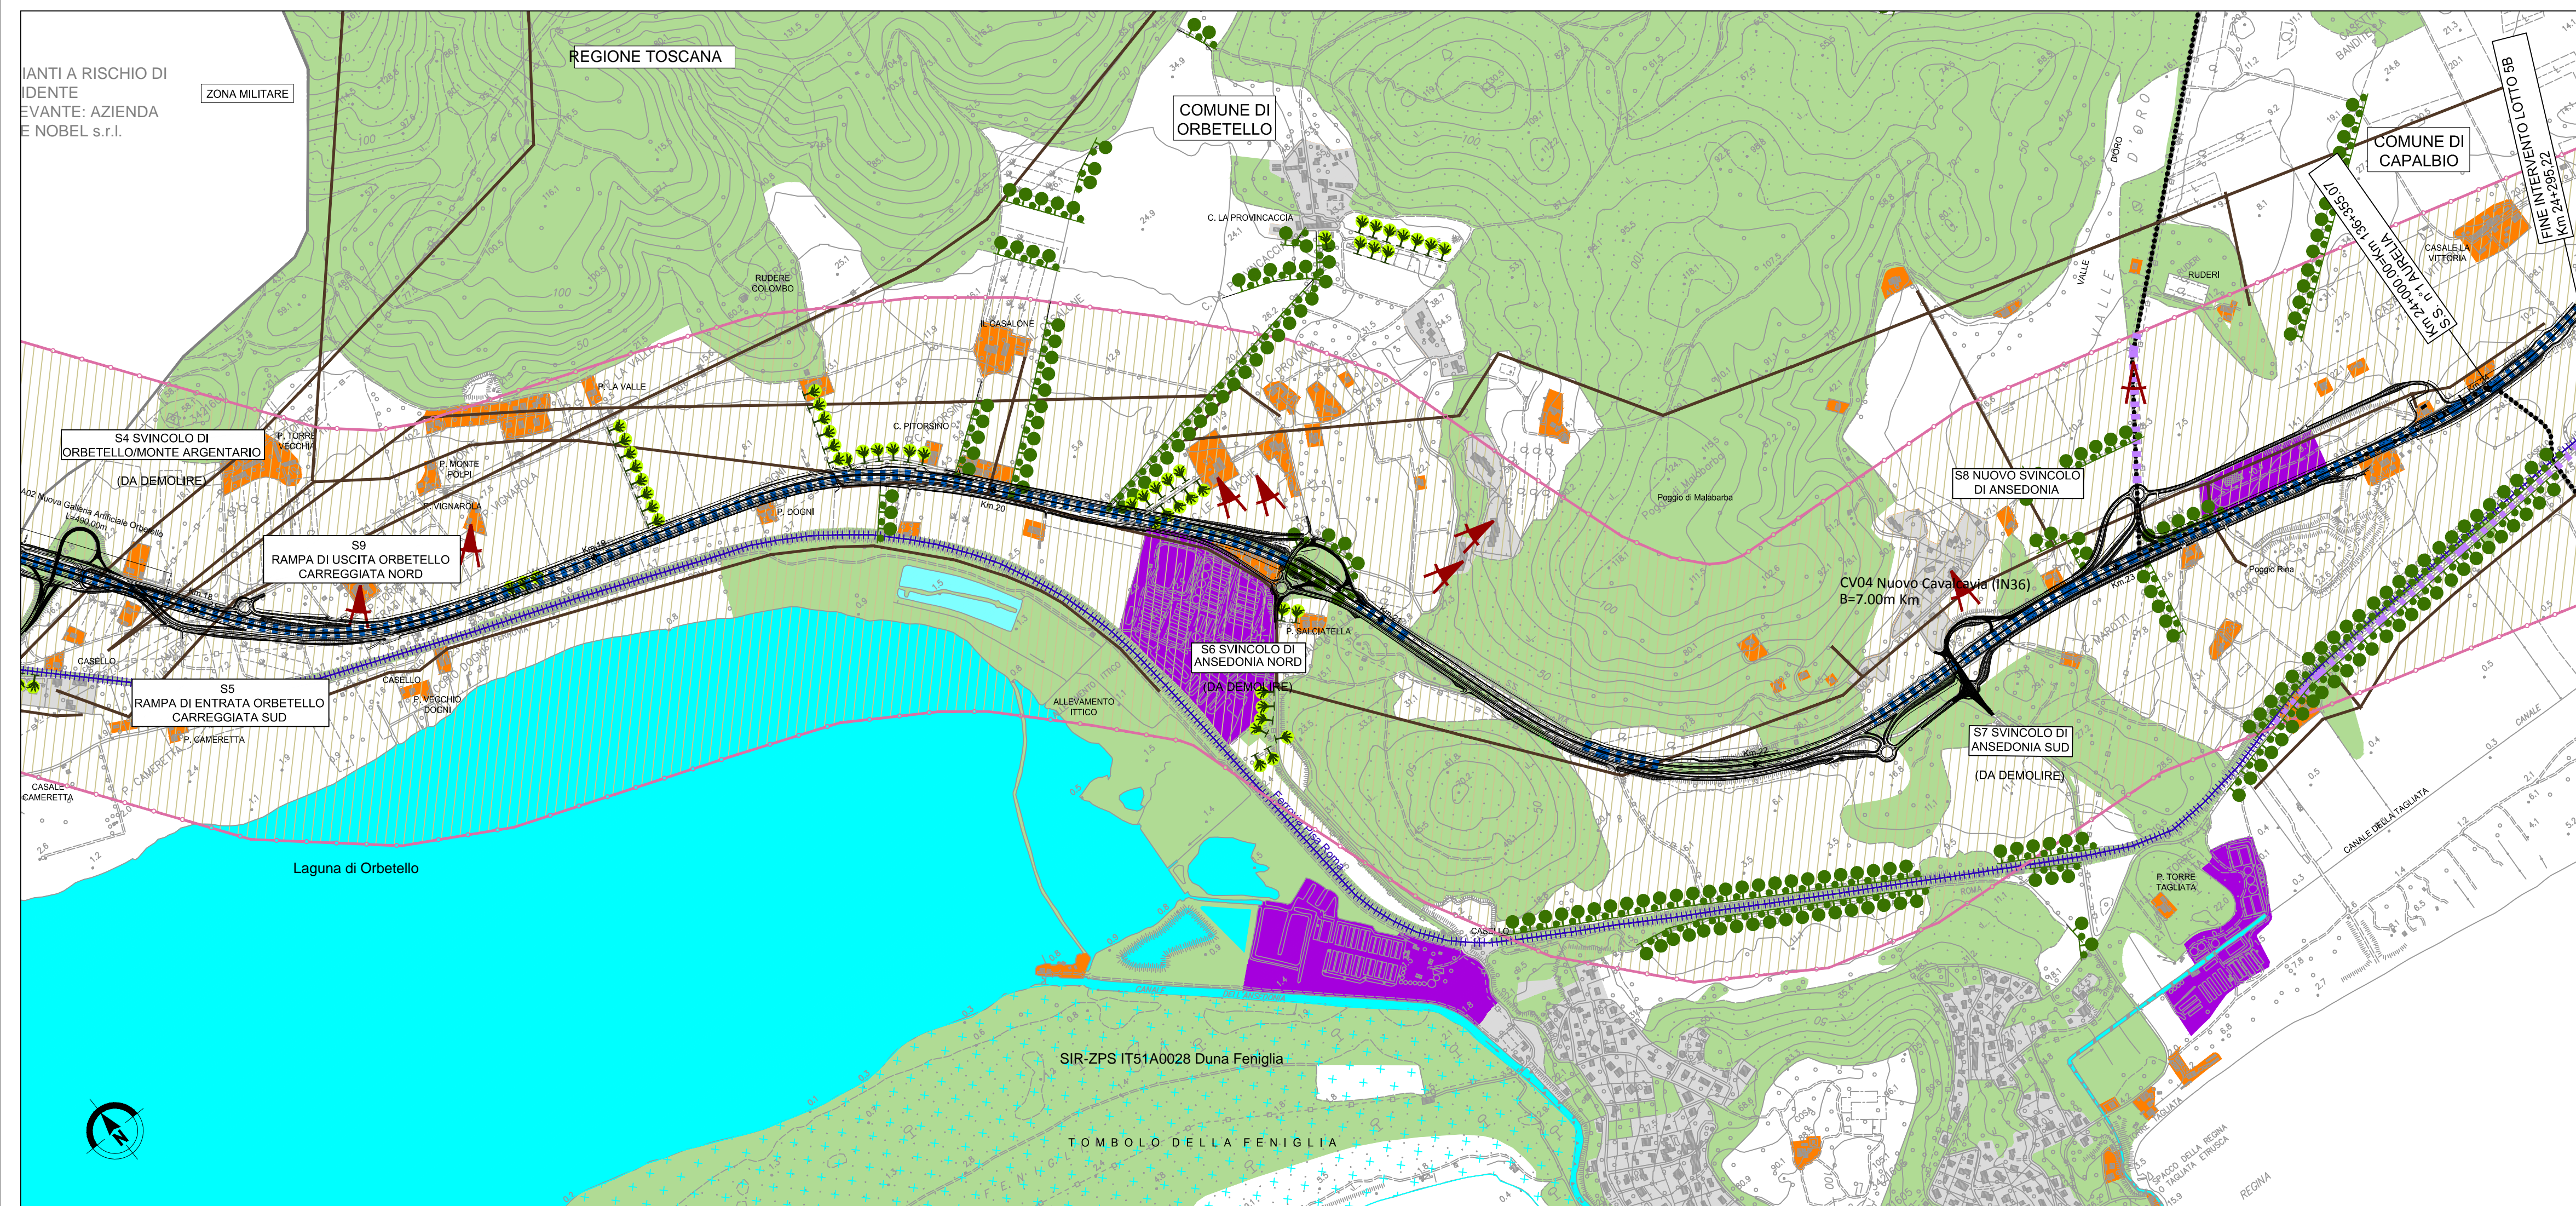

SAT Società Autostrada Tirrenica p.A.
GRUPPO AUTOSTRADALE PER L'ITALIA S.p.A.

AUTOSTRADA (A12) : ROSIGNANO – CIVITAVECCHIA
LOTTO 5B

TRATTO: FONTEBLANDA – ANSEDONIA
PROGETTO DEFINITIVO

INFRASTRUTTURA STRATEGICA DI PREMINENTE INTERESSE NAZIONALE

STUDIO DI IMPATTO AMBIENTALE
QUADRO DI RIFERIMENTO AMBIENTALE
CARTA DELLA PERCEZIONE VISIVA
TAV. 2/2

IL PROGETTISTA SPECIALISTICO Ing. Davide Canali Ord. Ingg. Milano N. 210333 RESPONSABILE UFFICIO SUA	IL RESPONSABILE INTEGRAZIONE PRESTAZIONI SPECIALISTICHE Ing. Alessandro Alfì Ord. Ingg. Milano N. 20015 CAPO PROGETTO	IL DIRETTORE TECNICO Ing. Massimiliano Giocobbi Ord. Ingg. Milano N. 20746		
WBS	RIFERIMENTO ELABORATO	FILE	DATA:	REVISIONE
12121409	SUA0342-1	1	LUGLIO 2016	1
			1 OTTOBRE 2016	
			SCALA: 1:10.000	
spea INGENIERING Atlantia	COORDINATORE GENERALE INIZIATIVA SAT Ing. Massimiliano Giocobbi Ord. Ingg. Milano N. 20746 CAPO COMMESSA	ELABORAZIONE GRAFICA A CURA DI: ELABORAZIONE PROGETTUALE A CURA DI:	IL RESPONSABILE UNITÀ: Ing. Ferruccio Bucato	
VISTO DEL COMMITTENTE SAT	VISTO DEL CONCEDENTE Ministero delle Infrastrutture e dei Trasporti			

IL PRESENTE DOCUMENTO NON POTRÀ ESSERE COPIATO, RIPRODOTTO O ALTRIMENTI PUBBLICATO, IN TUTTO O IN PARTE, SENZA IL CONSENSO SCRITTO DELLA SOC. AUTOSTRADALE PER L'ITALIA S.P.A. OGNI UTILIZZO NON AUTORIZZATO SARÀ PERSEGUITO A NORMA DI LEGGE.
THIS DOCUMENT MAY NOT BE COPIED, REPRODUCED OR PUBLISHED, EITHER IN PART OR IN ITS ENTIRETY, WITHOUT THE WRITTEN PERMISSION OF SOC. AUTOSTRADALE PER L'ITALIA S.P.A. UNAUTHORIZED USE WILL BE PROSECUTED BY LAW.