

**LEGENDA**

**INFRASTRUTTURE PER LA MOBILITÀ**

- Asse strategici nazionali (infrastruttura strategica)
- Telai insediativi "Città della Maremma"
- Asse strategici primari (interbacino)
- Linea ferroviaria (infrastruttura strategica)
- Punto di ormeggio
- Nodo scambiatore
- Nodi secondari di città

**CITTÀ DELLA MAREMMA**

- Città di Acqua e di Pietra
- Città della Città
- Città dei poteri
- Perimetri "Città della Maremma"

**CAPISALDI INFRASTRUTTURALI ESISTENTI**


- Capisaldi del tempo libero
  - 95 - Impianto mezzuoristrada Orbetello
  - 115 - Impianto polivalente idroscalo Orbetello
- Capisaldi energetici
  - 18 - Impianto fotovoltaico Gaia Albinia

**ESISTENTI**

- Capisaldi del lavoro
  - 119 - G.A.I.A. di Albinia
  - 125 - C.D.L. Orbetello-Capalbio
- Capisaldi della mobilità
  - 174 - Nodo scambiatore di Albinia
  - 175 - Nodo scambiatore di Orbetello scalo

Territorio ad elevata tensione insediativa (TETI) - estensione max  
 Territorio ad elevata tensione insediativa (TETI) - estensione min

Progetto      Limiti comunali

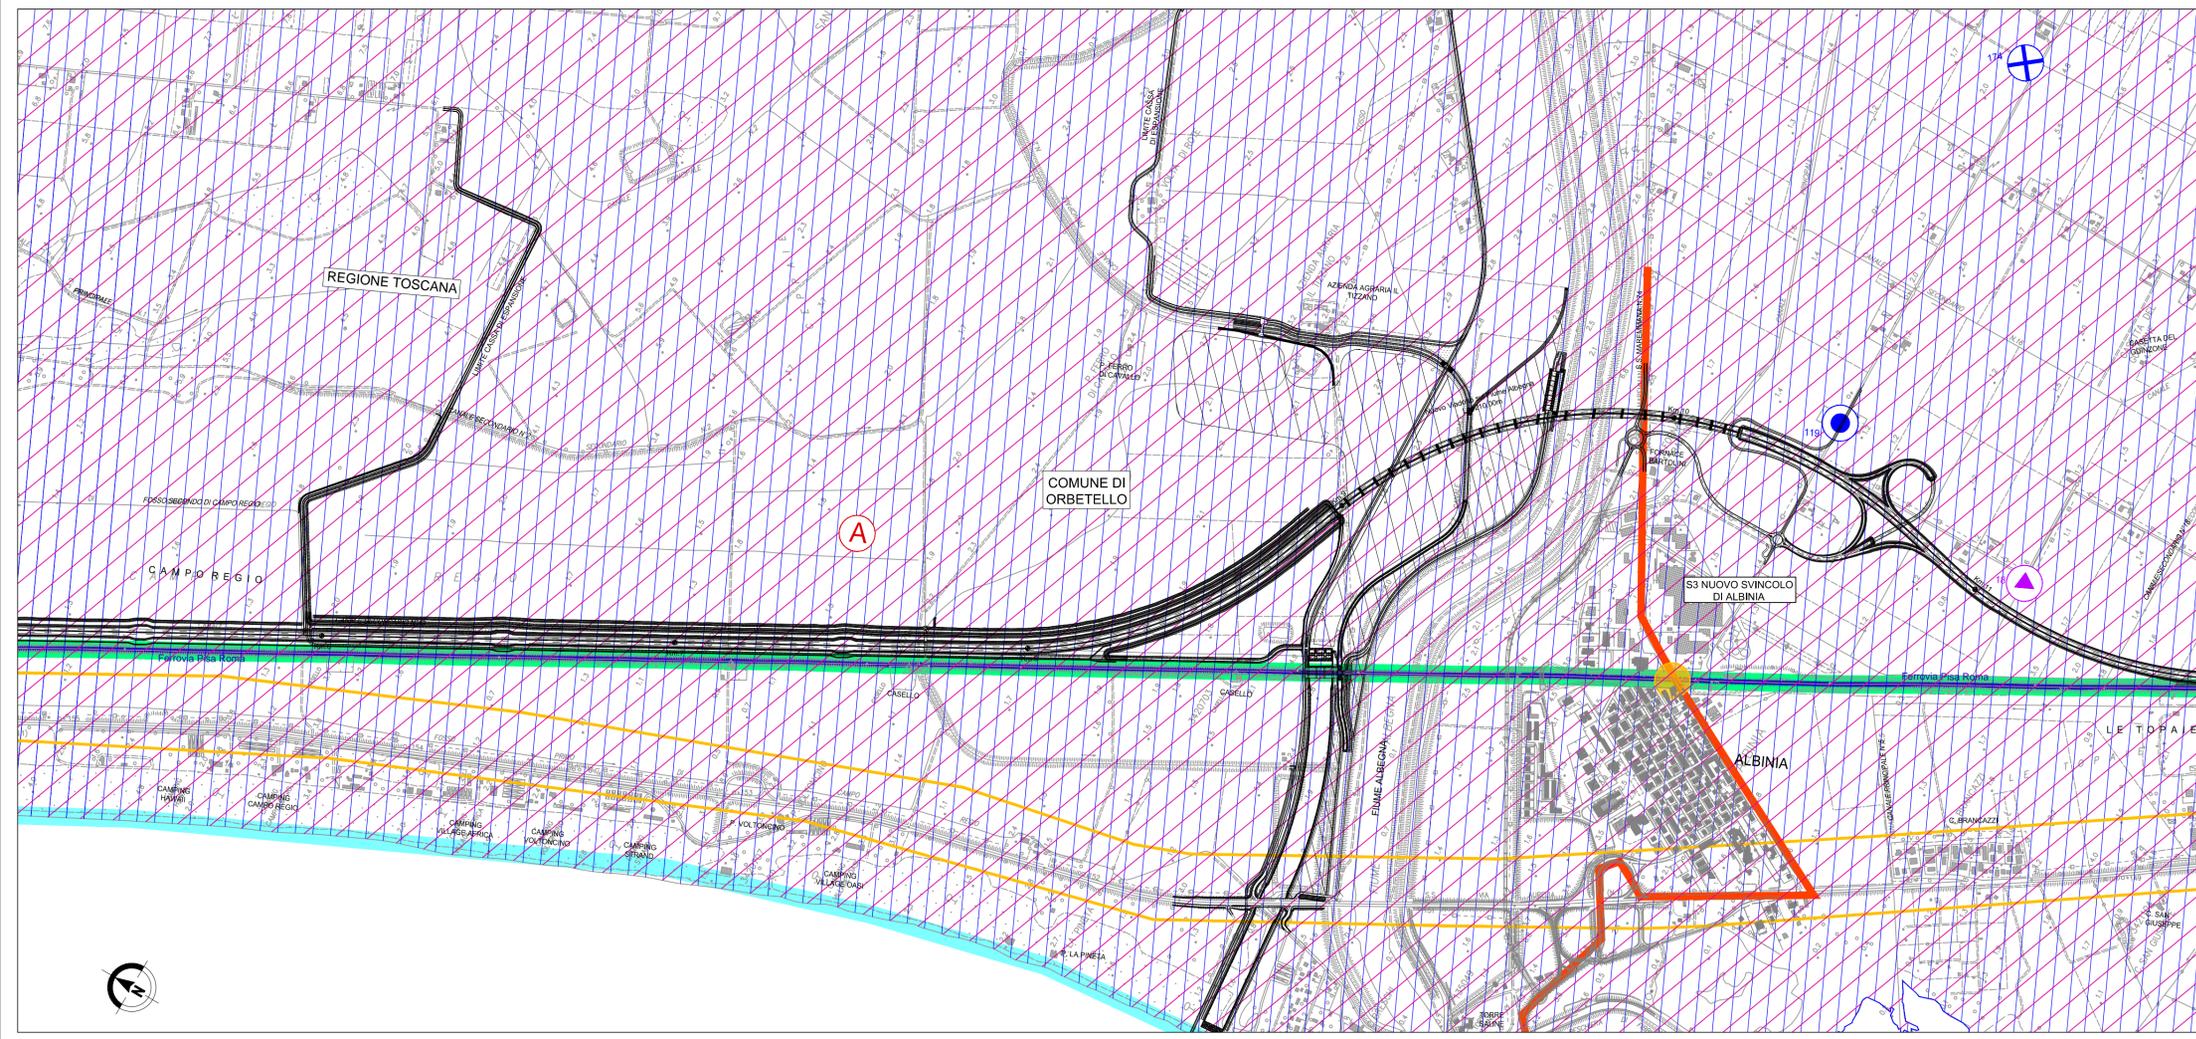

**SAT** Società Autostrada Tirrenica p.A.  
GRUPPO AUTOSTRADRE PER L'ITALIA S.p.A.

**AUTOSTRADA (A12) : ROSIGNANO – CIVITAVECCHIA**  
LOTTO 5B

**TRATTO: FONTEBLANDA – ANSEDONIA**  
**PROGETTO DEFINITIVO**

**INFRASTRUTTURA STRATEGICA DI PREMINENTE INTERESSE NAZIONALE**

**STUDIO DI IMPATTO AMBIENTALE**  
**QUADRO DI RIFERIMENTO PROGRAMMATICO**  
**PTCP GROSSETO: INFRASTRUTTURE E INSEDIAMENTI**  
TAV. 1/2

<b>IL PROGETTISTA SPECIALISTICO</b> Ing. Davide Canali Ord. Ingg. Milano N. 210333 RESPONSABILE UFFICIO SUA	<b>IL RESPONSABILE INTEGRAZIONE PRESTAZIONI SPECIALISTICHE</b> Ing. Alessandro Alfì Ord. Ingg. Milano N. 20015 CAPO PROGETTO	<b>IL DIRETTORE TECNICO</b> Ing. Massimiliano Giacobbi Ord. Ingg. Milano N. 20746
--	---	---

WBS	DIRETTORE	RIFERIMENTO	ELABORATO	FILE	DATA:	REVISIONE
-	codice commessa	N. Prog.	unità	ufficio organico	LUGLIO 2016	n. data
-	12121409	-	SUA	103	1 SETTEMBRE 2016	1

SCALA: 1:10.000

<b>spea</b> ENGINEERING Atlantia	<b>COORDINATORE GENERALE INIZIATIVA SAT</b> Ing. Massimiliano Giacobbi Ord. Ingg. Milano N. 20746 CAPO COMMESSA	<b>ELABORAZIONE GRAFICA</b> A CURA DI : <b>ELABORAZIONE PROGETTUALE</b> A CURA DI :
CONSULENZA A CURA DI :	IL RESPONSABILE UNITÀ :	Ing. Ferruccio Bucato

VISTO DEL COMMITTENTE      VISTO DEL CONCEDENTE

**SAT**      Ministero delle Infrastrutture e dei Trasporti

IL PRESENTE DOCUMENTO NON POTRÀ ESSERE COPIATO, RIPRODOTTO O ALTRIMENTI PUBBLICATO, IN TUTTO O IN PARTE, SENZA IL CONSENSO SCRITTO DELLA SOC. AUTOSTRADE PER L'ITALIA S.P.A. OGNI UTILIZZO NON AUTORIZZATO SARÀ PERSECUITO A NORMA DI LEGGE. THIS DOCUMENT MAY NOT BE COPIED, REPRODUCED OR PUBLISHED, EITHER IN PART OR IN ITS ENTIRETY, WITHOUT THE WRITTEN PERMISSION OF SOC. AUTOSTRADE PER L'ITALIA S.P.A. UNAUTHORIZED USE WILL BE PROSECUTED BY LAW.