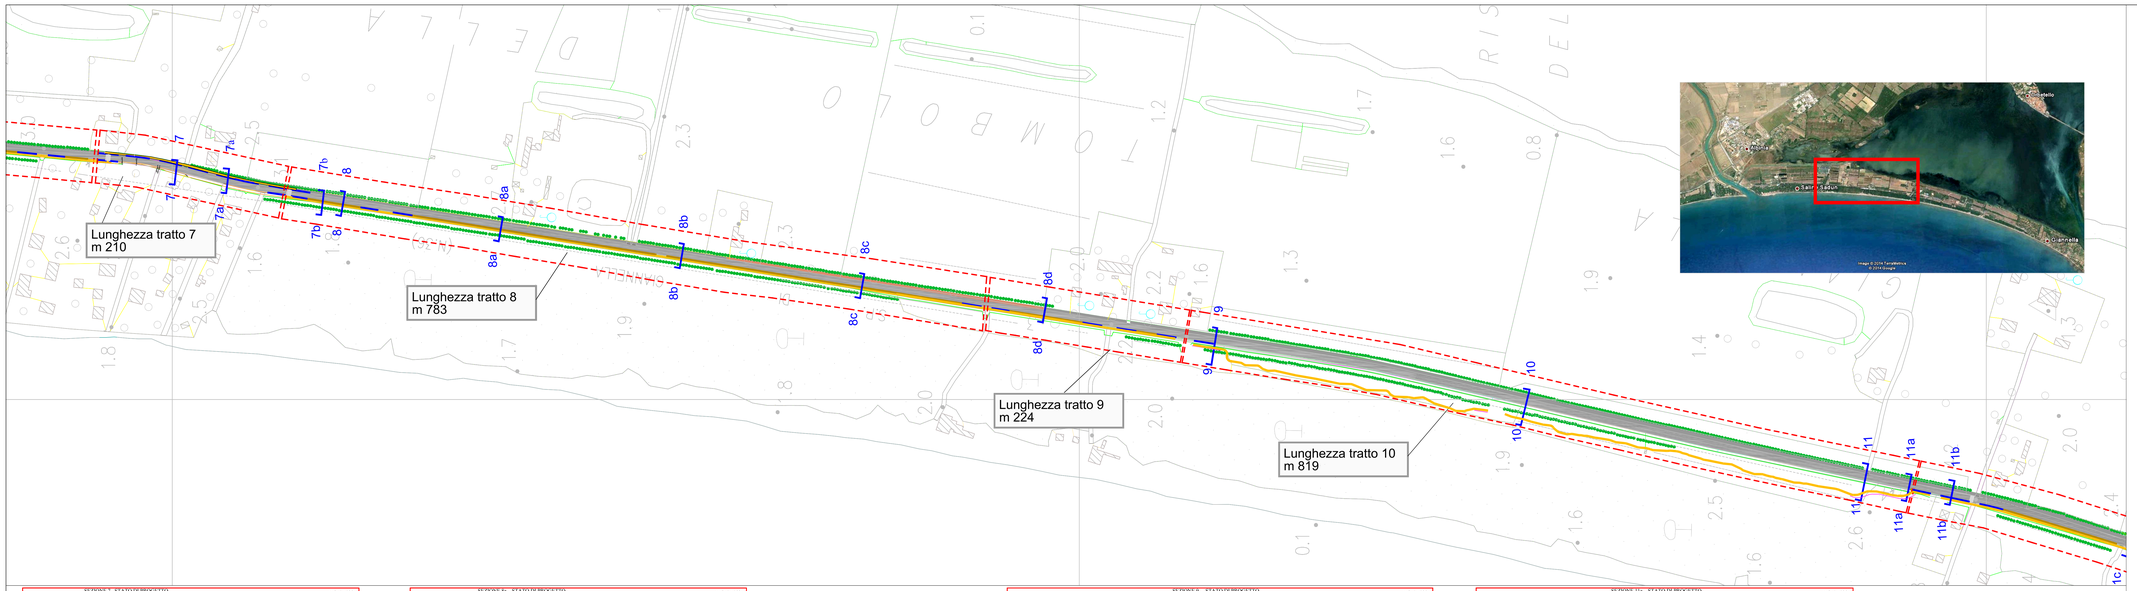

Barriera stradale legno-metallo classe H2

Parapetto in legno con cordolo (lato strada)

Parapetto in legno

SEZIONE 7 STATO DI PROGETTO — scala 1 : 100

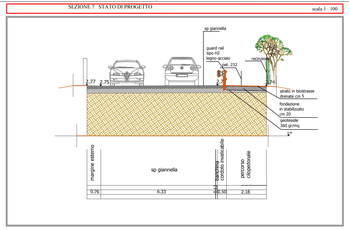

SEZIONE 8a STATO DI PROGETTO — scala 1 : 100

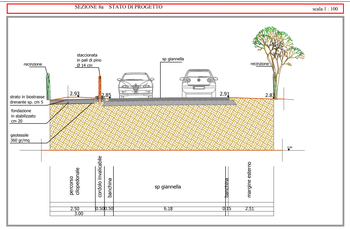

SEZIONE 9 STATO DI PROGETTO — scala 1 : 100

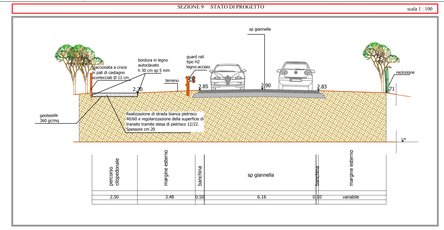

SEZIONE 11a STATO DI PROGETTO — scala 1 : 100

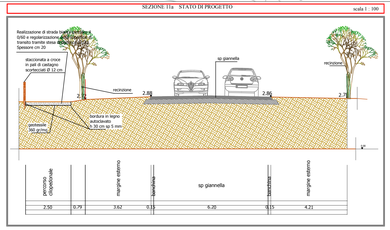

SEZIONE 7a STATO DI PROGETTO — scala 1 : 100

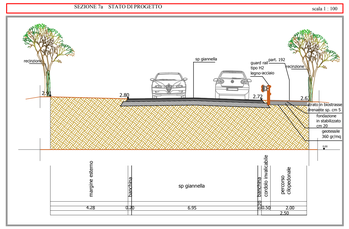

SEZIONE 8b STATO DI PROGETTO — scala 1 : 100

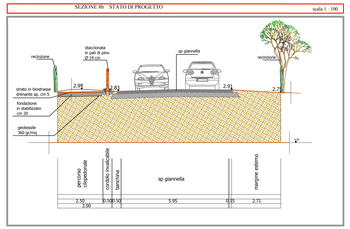

SEZIONE 10 STATO DI PROGETTO — scala 1 : 100

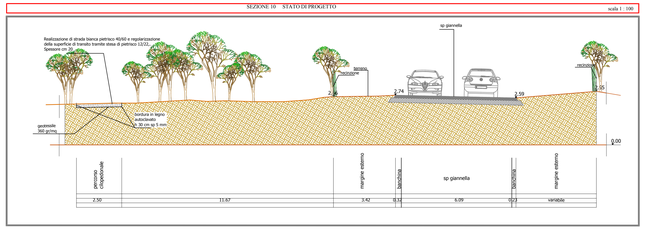

SEZIONE 11b STATO DI PROGETTO — scala 1 : 100

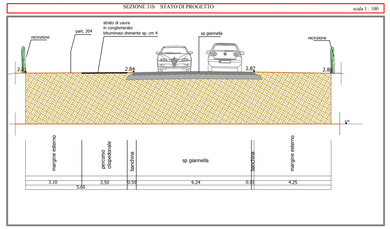

SEZIONE 7b STATO DI PROGETTO — scala 1 : 100

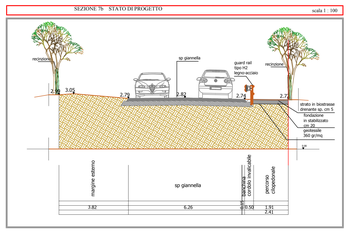

SEZIONE 8c STATO DI PROGETTO — scala 1 : 100

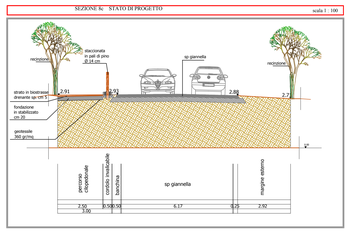

SEZIONE 11 STATO DI PROGETTO — scala 1 : 100

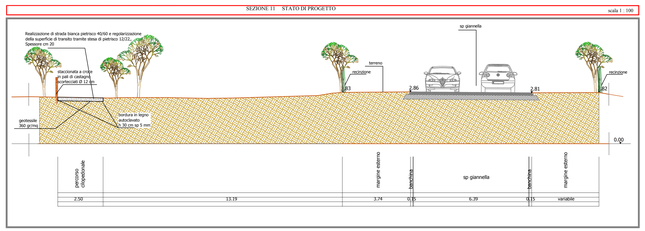

SEZIONE 8 STATO DI PROGETTO — scala 1 : 100

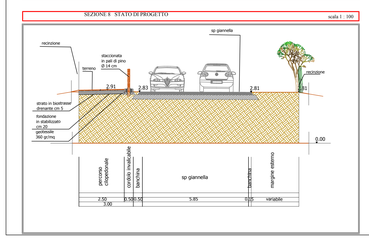

SEZIONE 8d STATO DI PROGETTO — scala 1 : 100

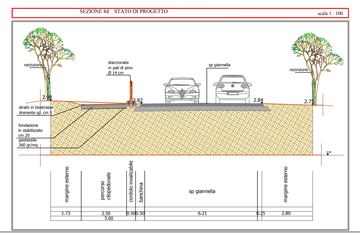

Comune di Orbetello

(Provincia di Grosseto)

PROGETTO ESECUTIVO DELLA PISTA CICLOPEDONALE URBANA ALBINIA-GIANNELLA E INTERVENTI PER LA MOBILITA' CICLABILE

tav. 10

PLANIMETRIA scala 1:2000
SEZIONI scala 1:100

INQUADRAMENTO GENERALE

ALBINIA GIANNELLA - STATO DI PROGETTO

Commessa n.	Rev	Data	Descrizione della modifica	Autore
003/2015	1	23/11/2017	Aggiornamento	MB - AB

Controllato:	Patrizio Giannelli	Data 23/11/2017
Autorizzato:	Massimo Ferrini	Data 23/11/2017

Ing. PATRIZIO GIANNELLI
ORDINE INGEGNERI della Provincia di PISA N° 1100 Sezione A
Ing. MASSIMO FERRINI
ORDINE INGEGNERI della Provincia di PISA N° 1100 Sezione A

Ing. ANDREA BUFFONI
ORDINE INGEGNERI della Provincia di PISA N° 1100 Sezione A
DIPLOMATO ISTITUTO GEOMETRI

Ing. ARCHILLE BARTALINI
ORDINE INGEGNERI della Provincia di PISA N° 1316 Sezione A
DIPLOMATO ISTITUTO TECNICO INDUSTRIALE
DIPLOMATO ISTITUTO TECNICO COMMERCIALE

TAGES