

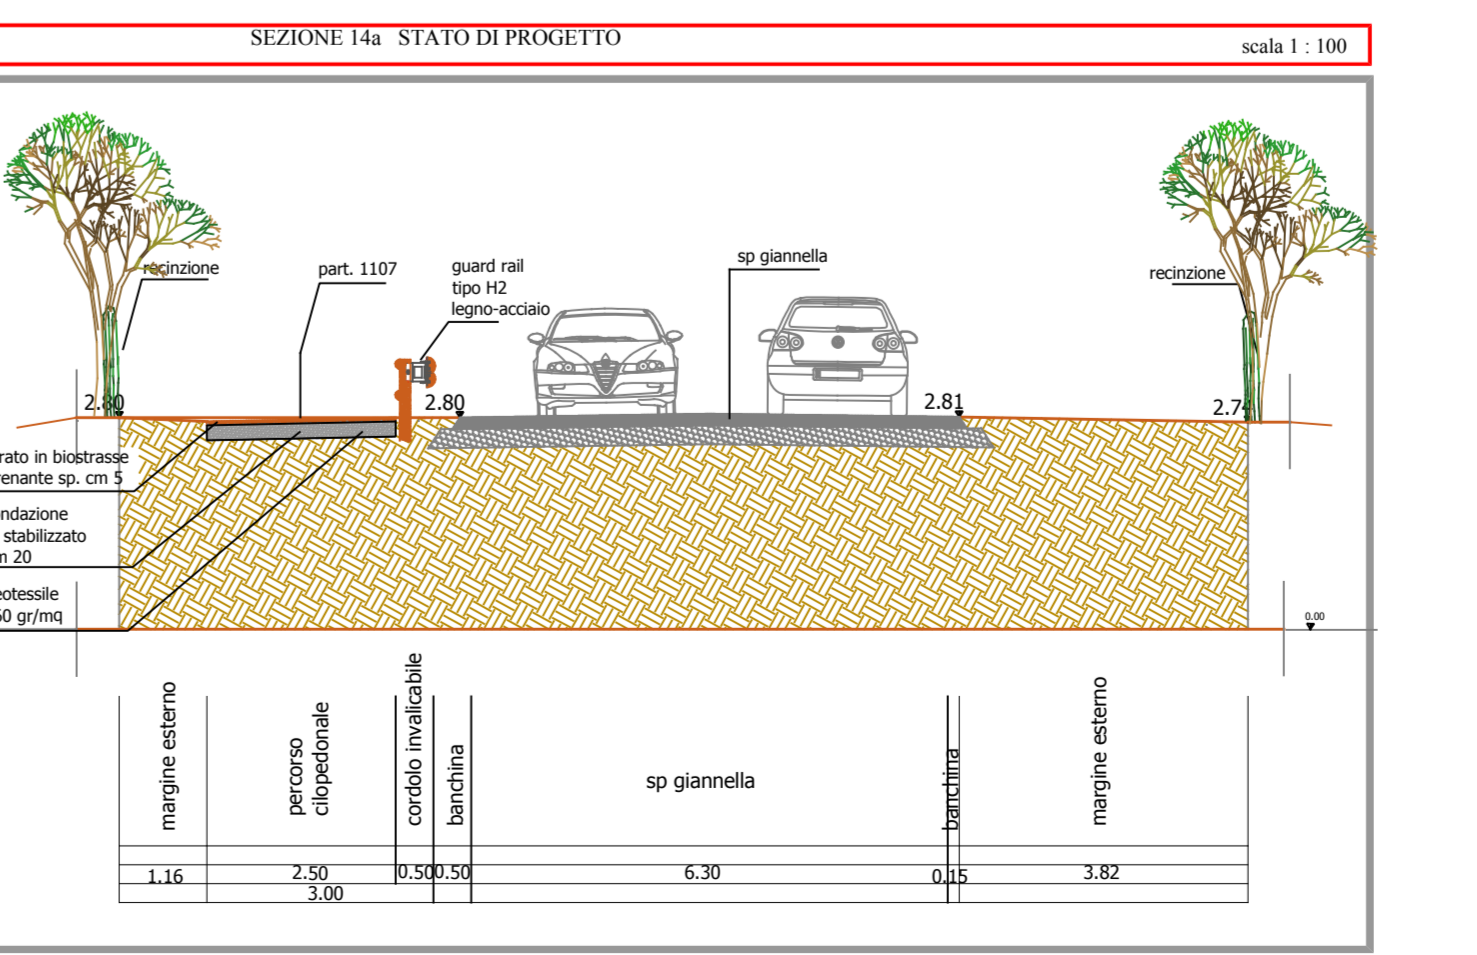
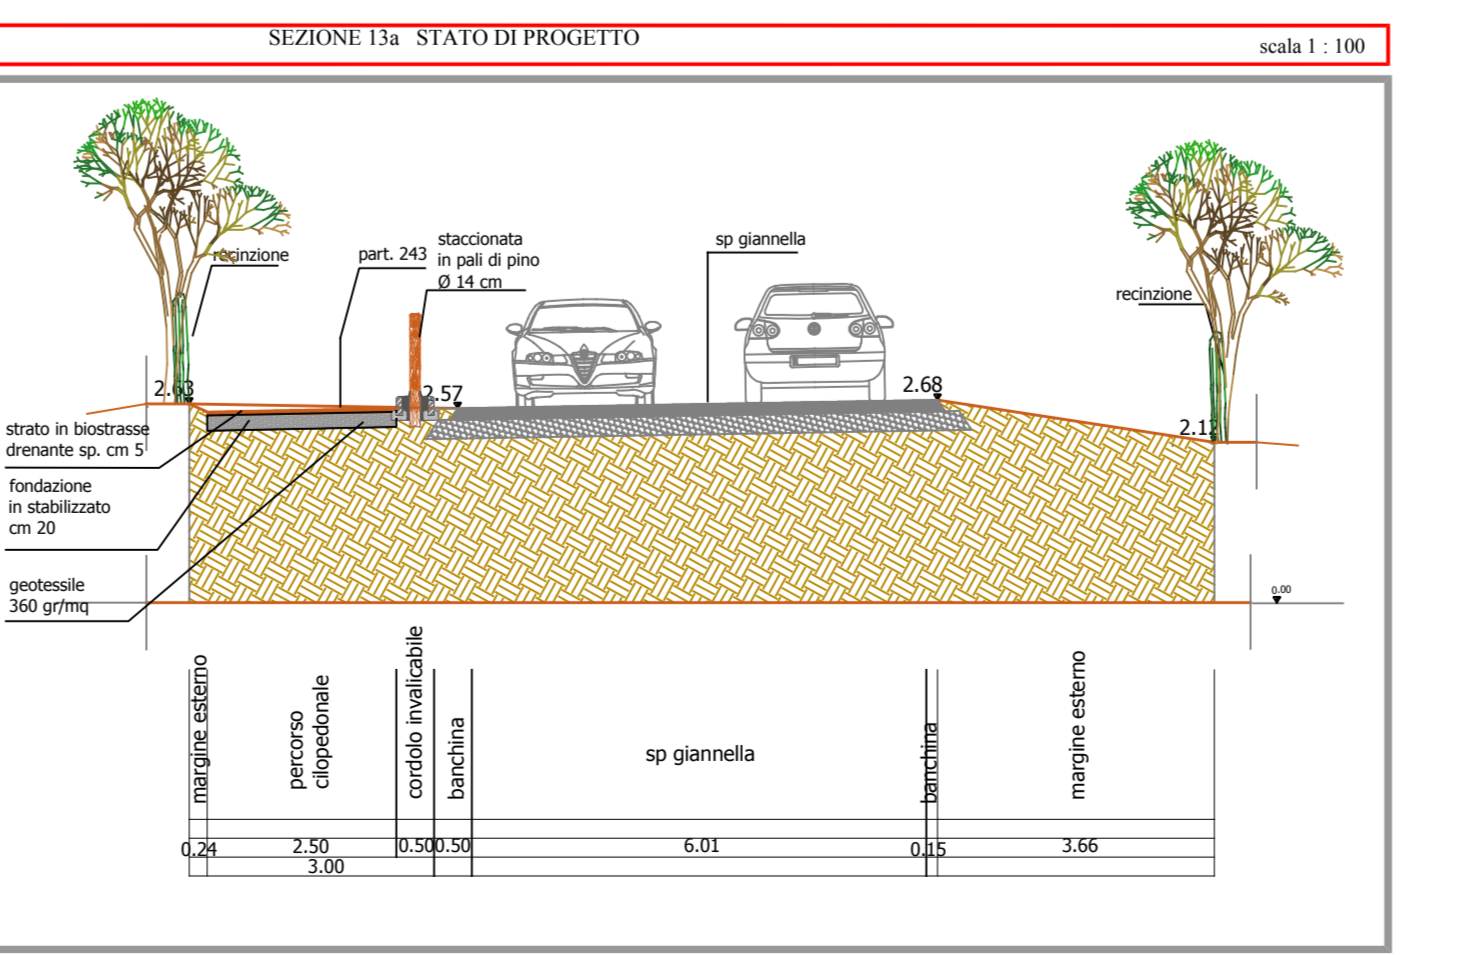
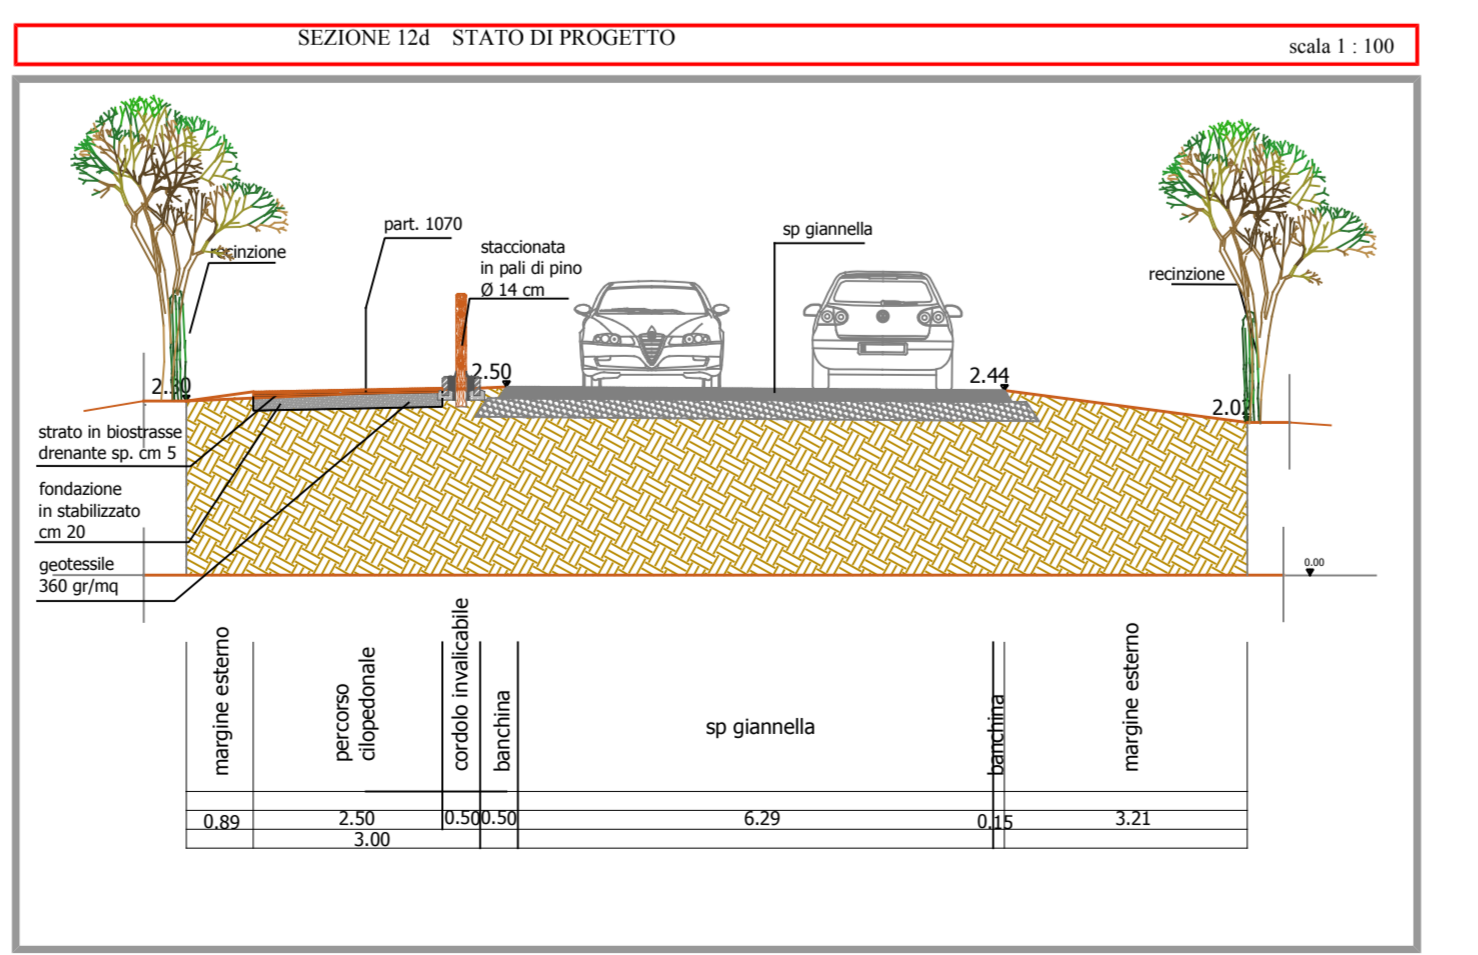
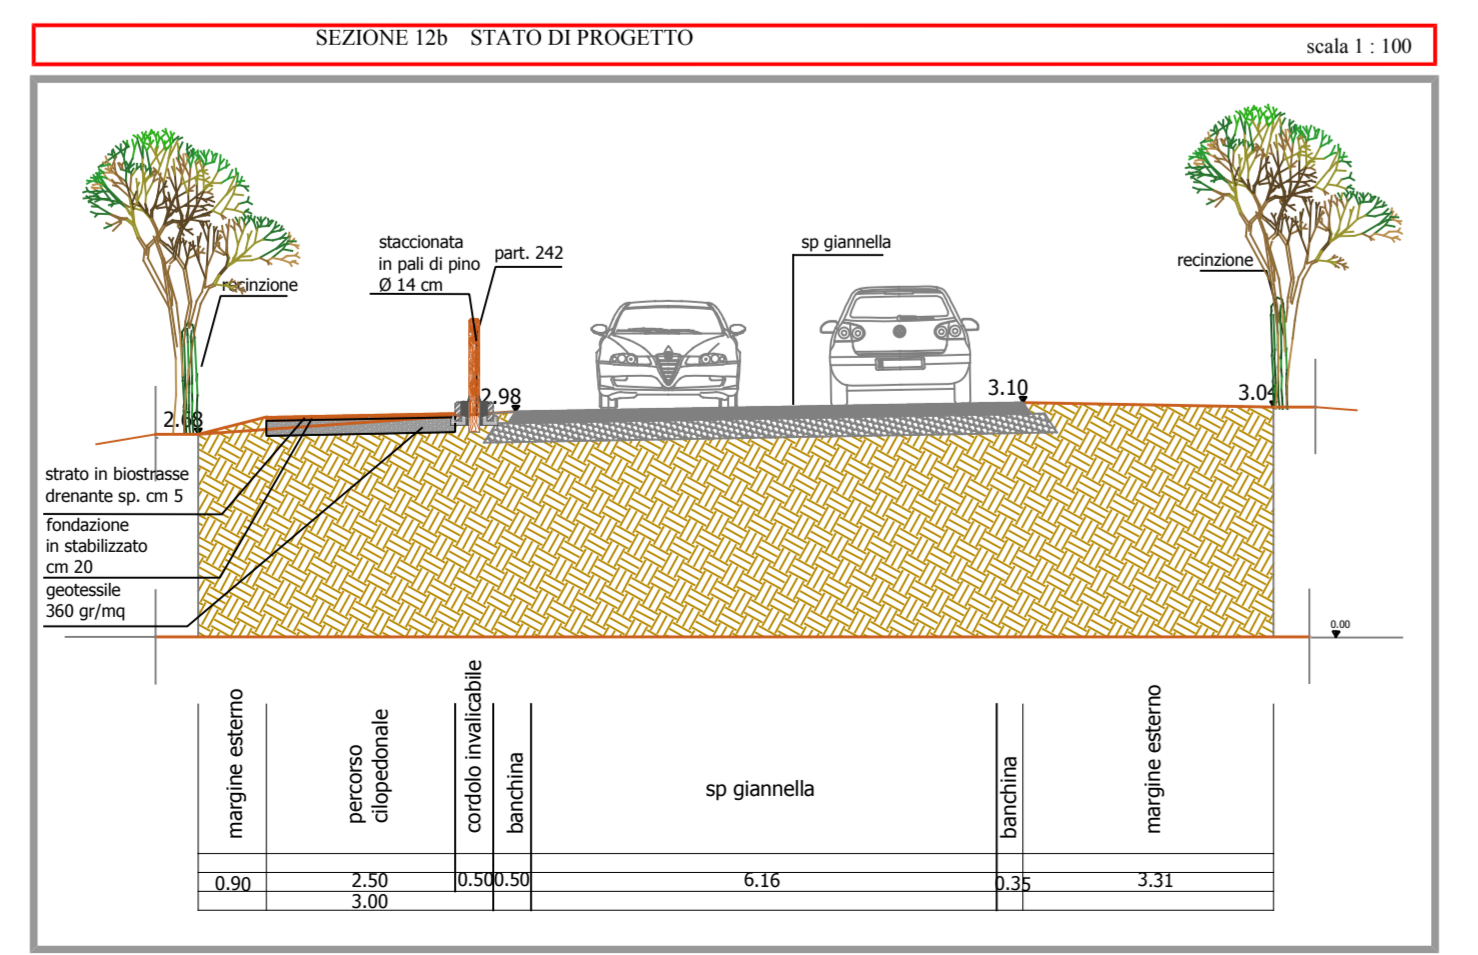
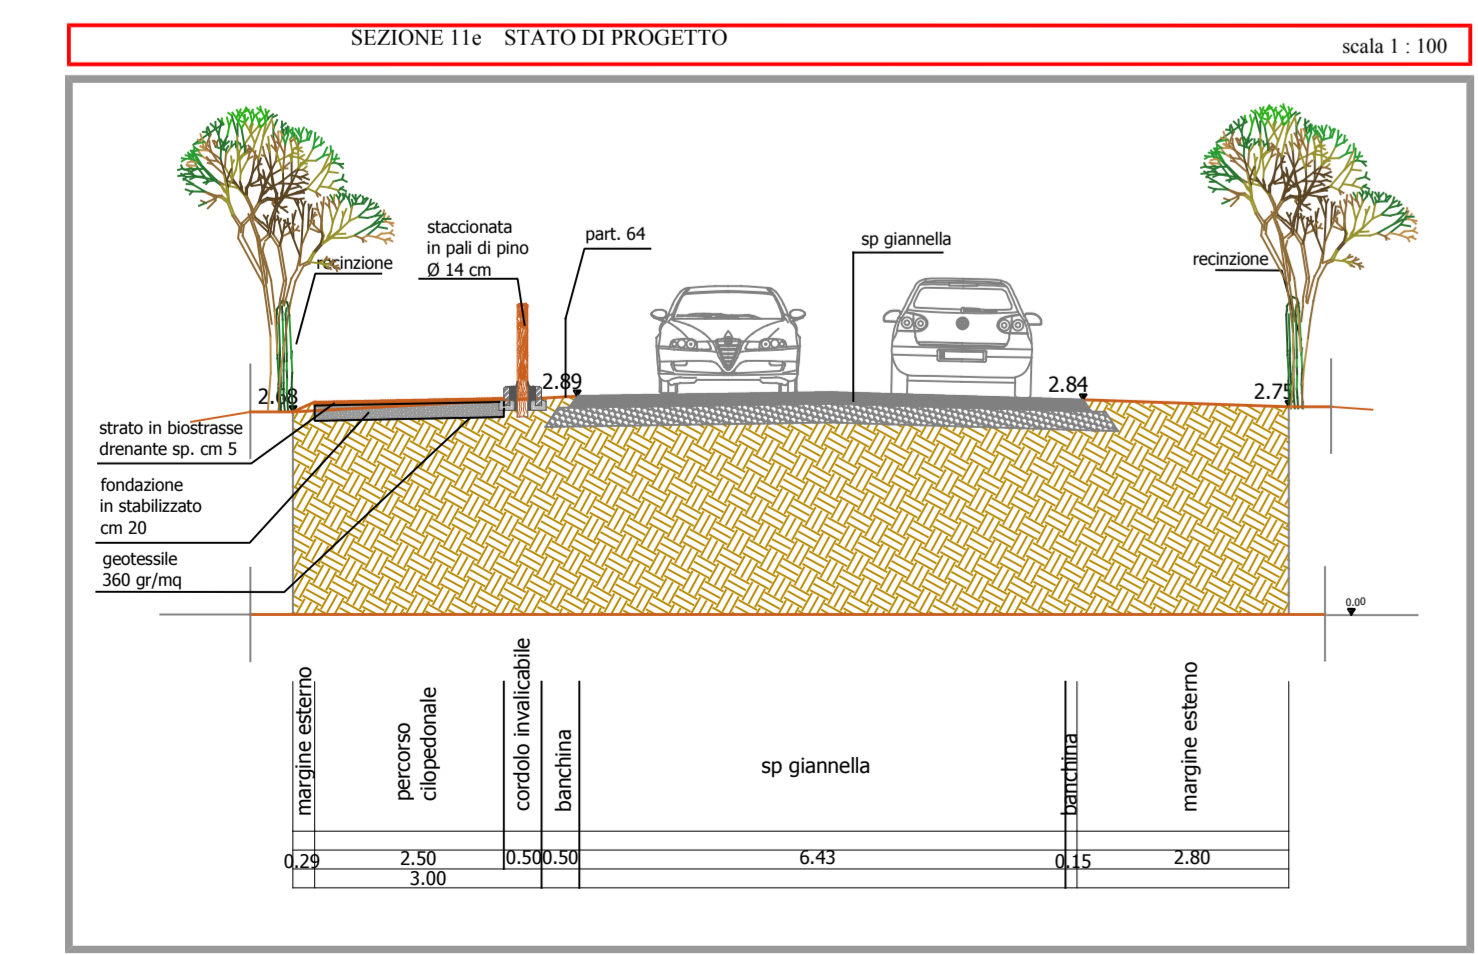
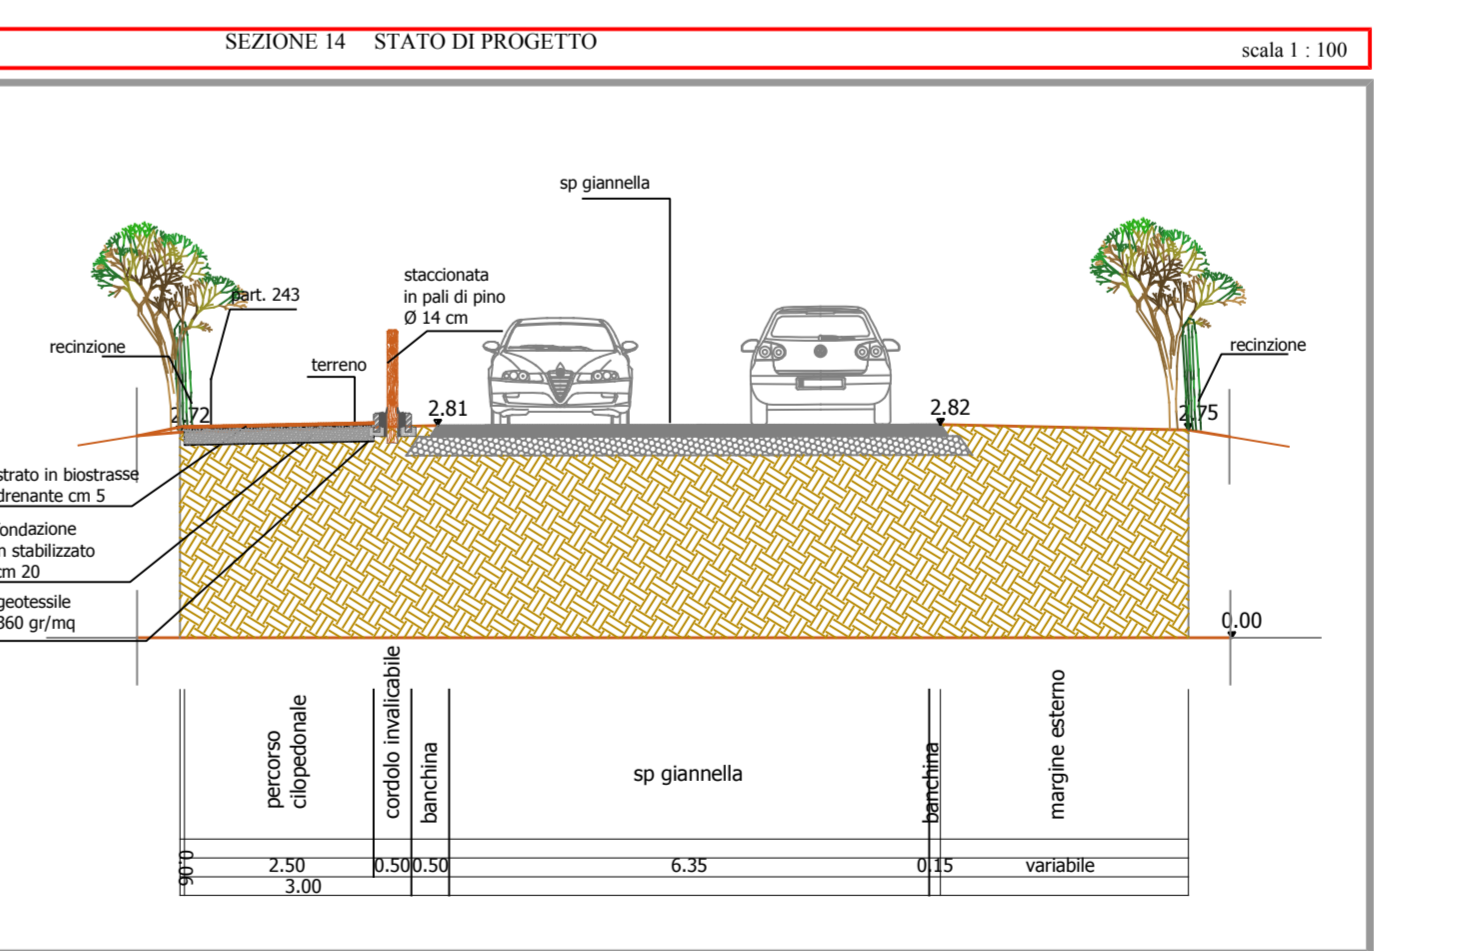
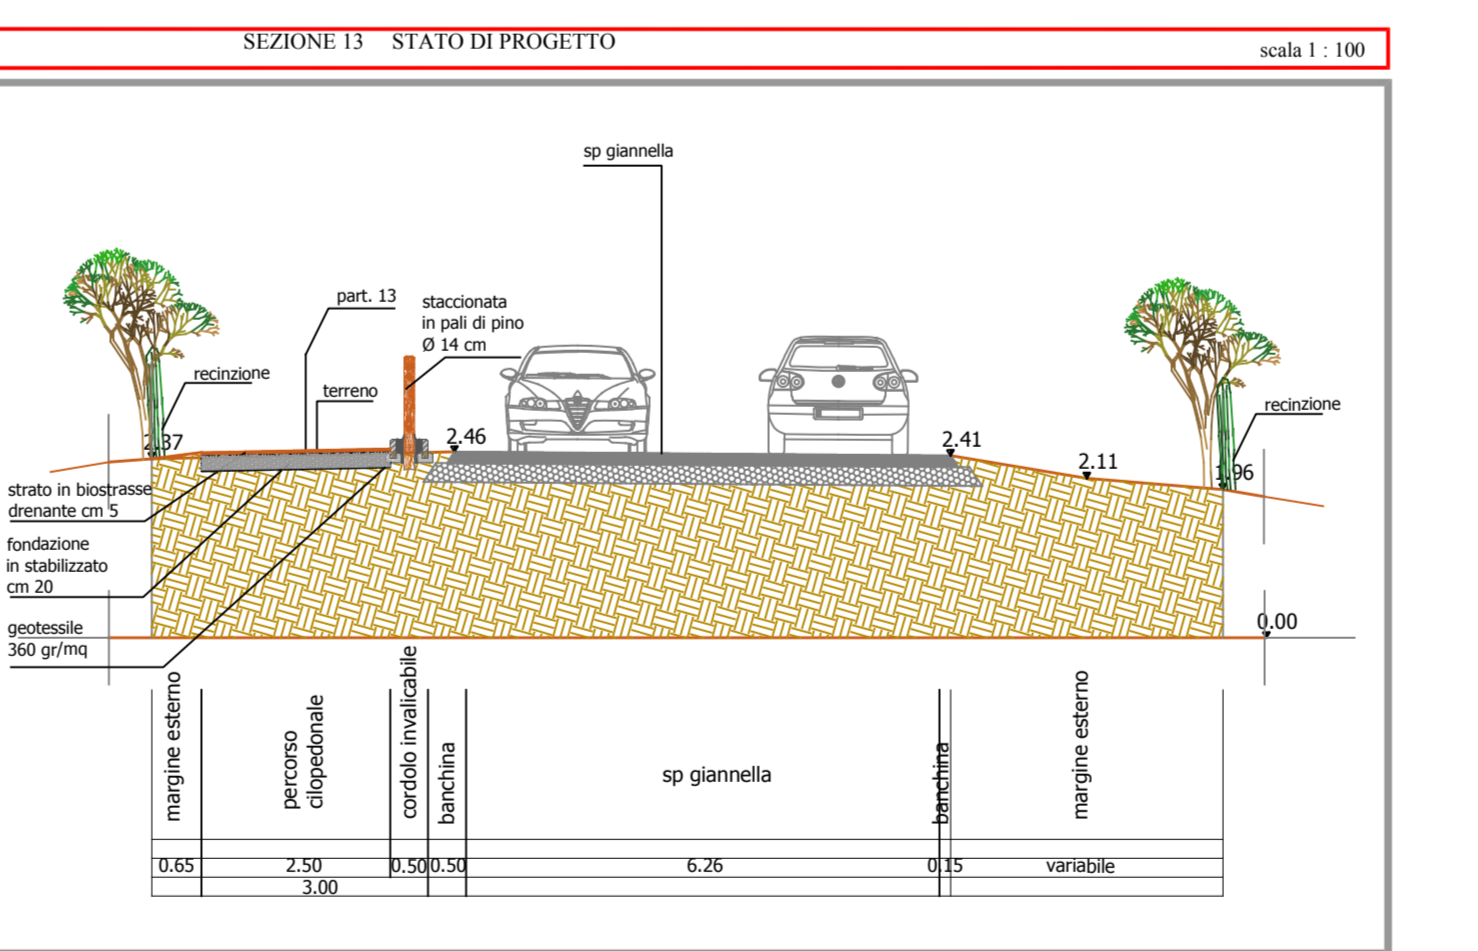
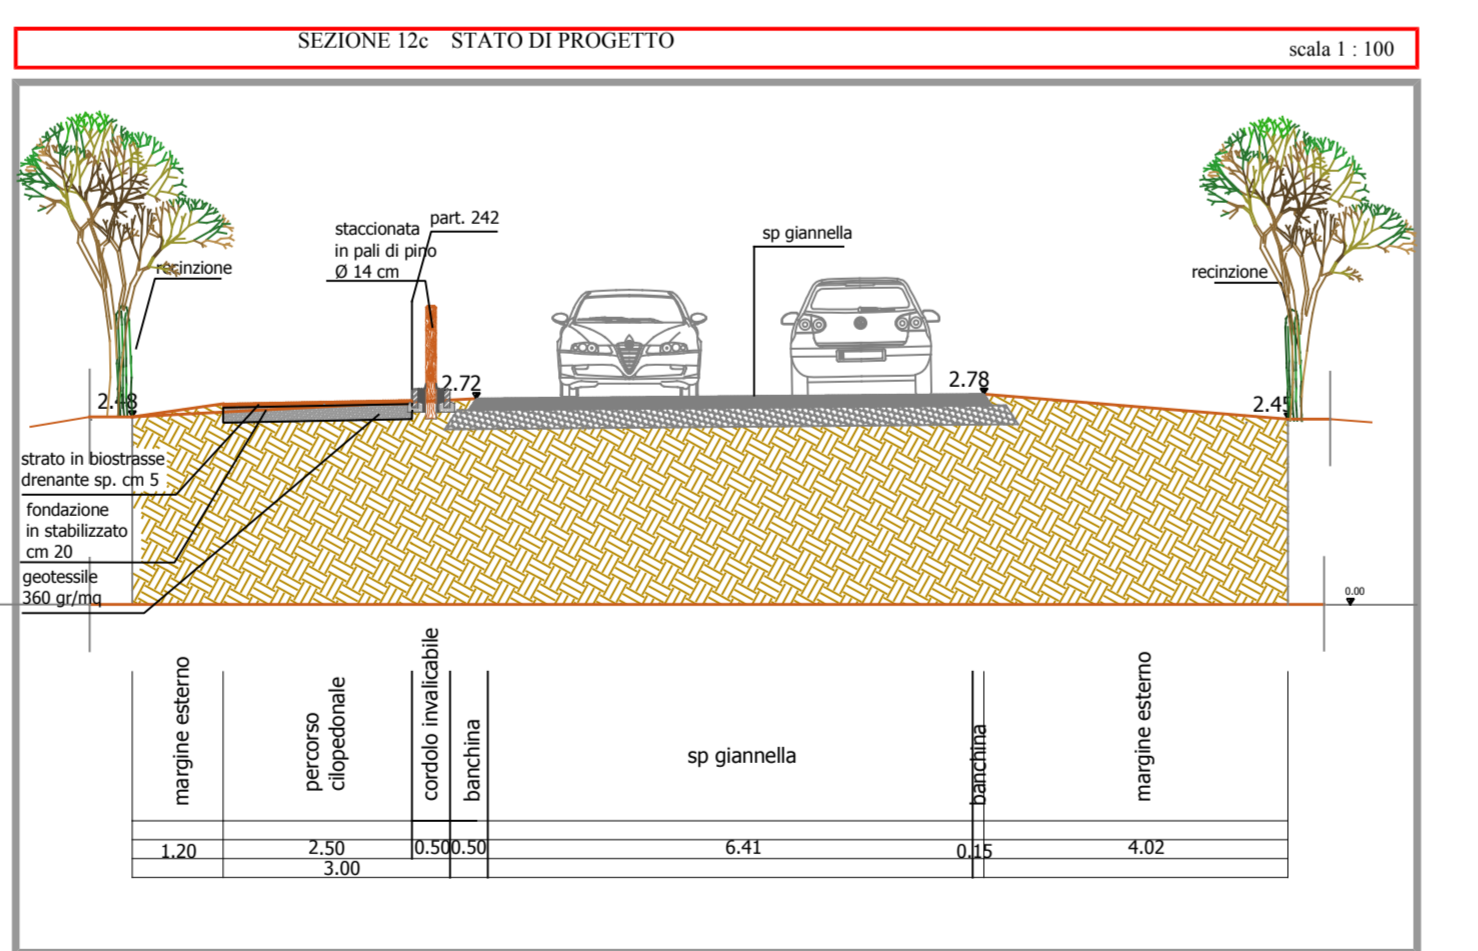
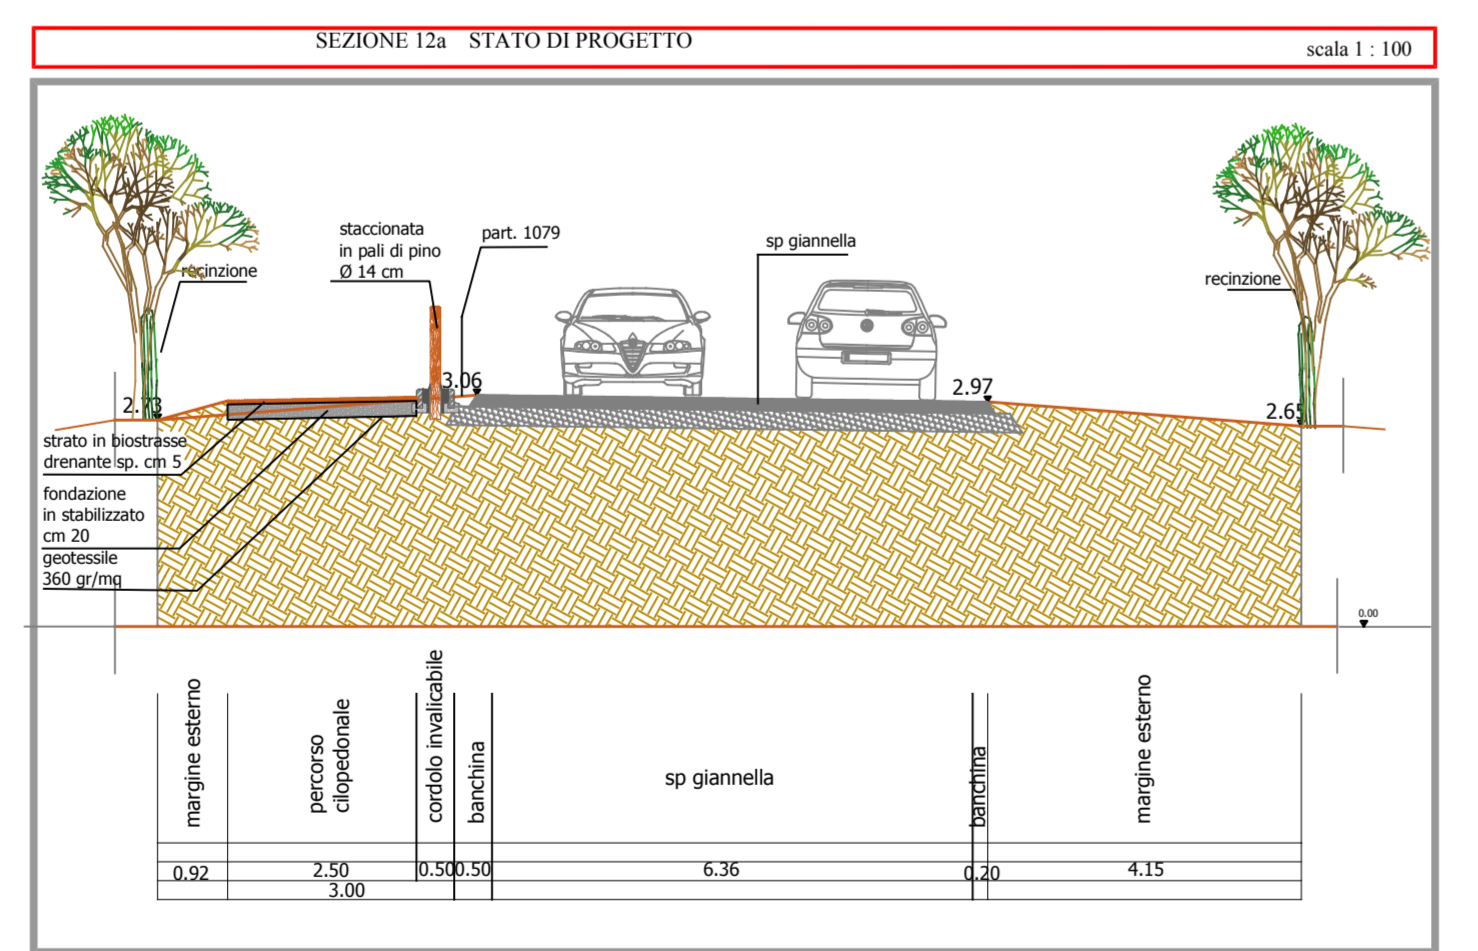
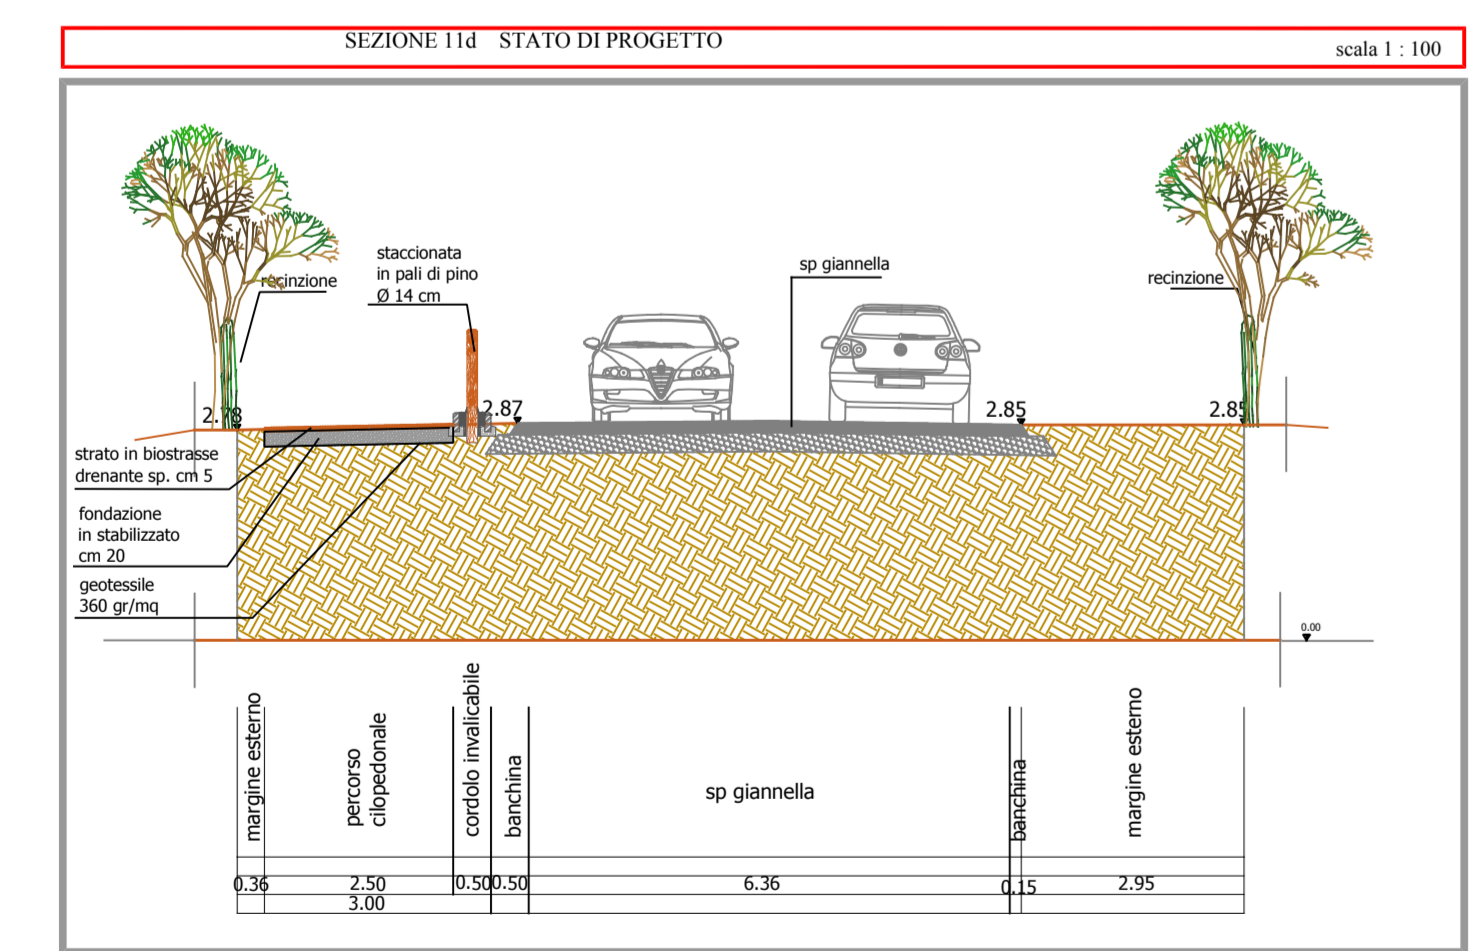


- Barriera stradale legno-metallo classe H2
- Parapetto in legno con cordolo (lato strada)
- Parapetto in legno

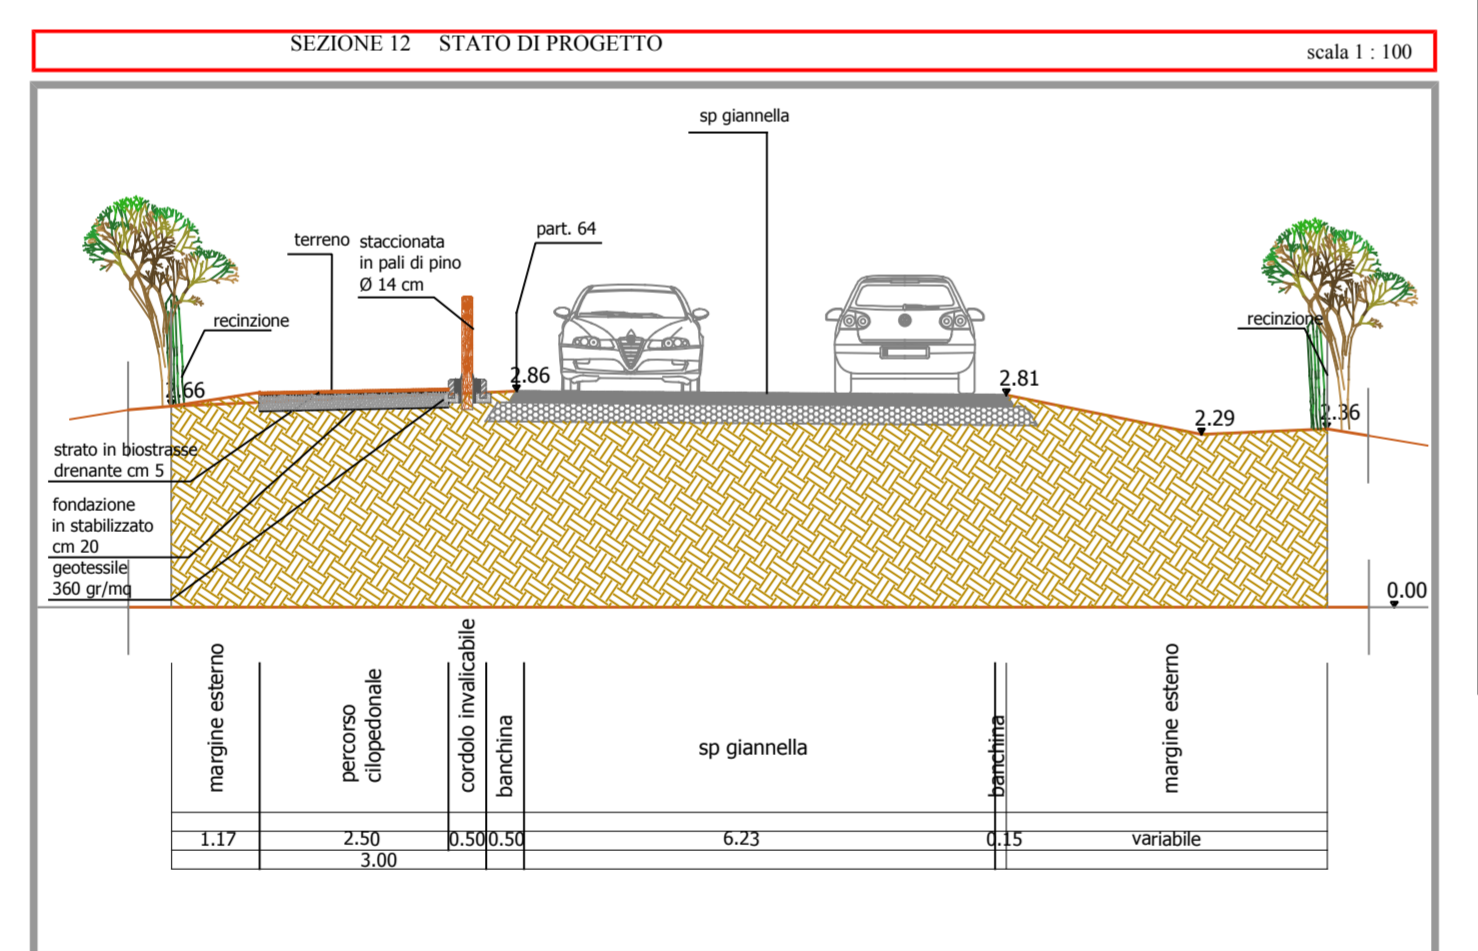

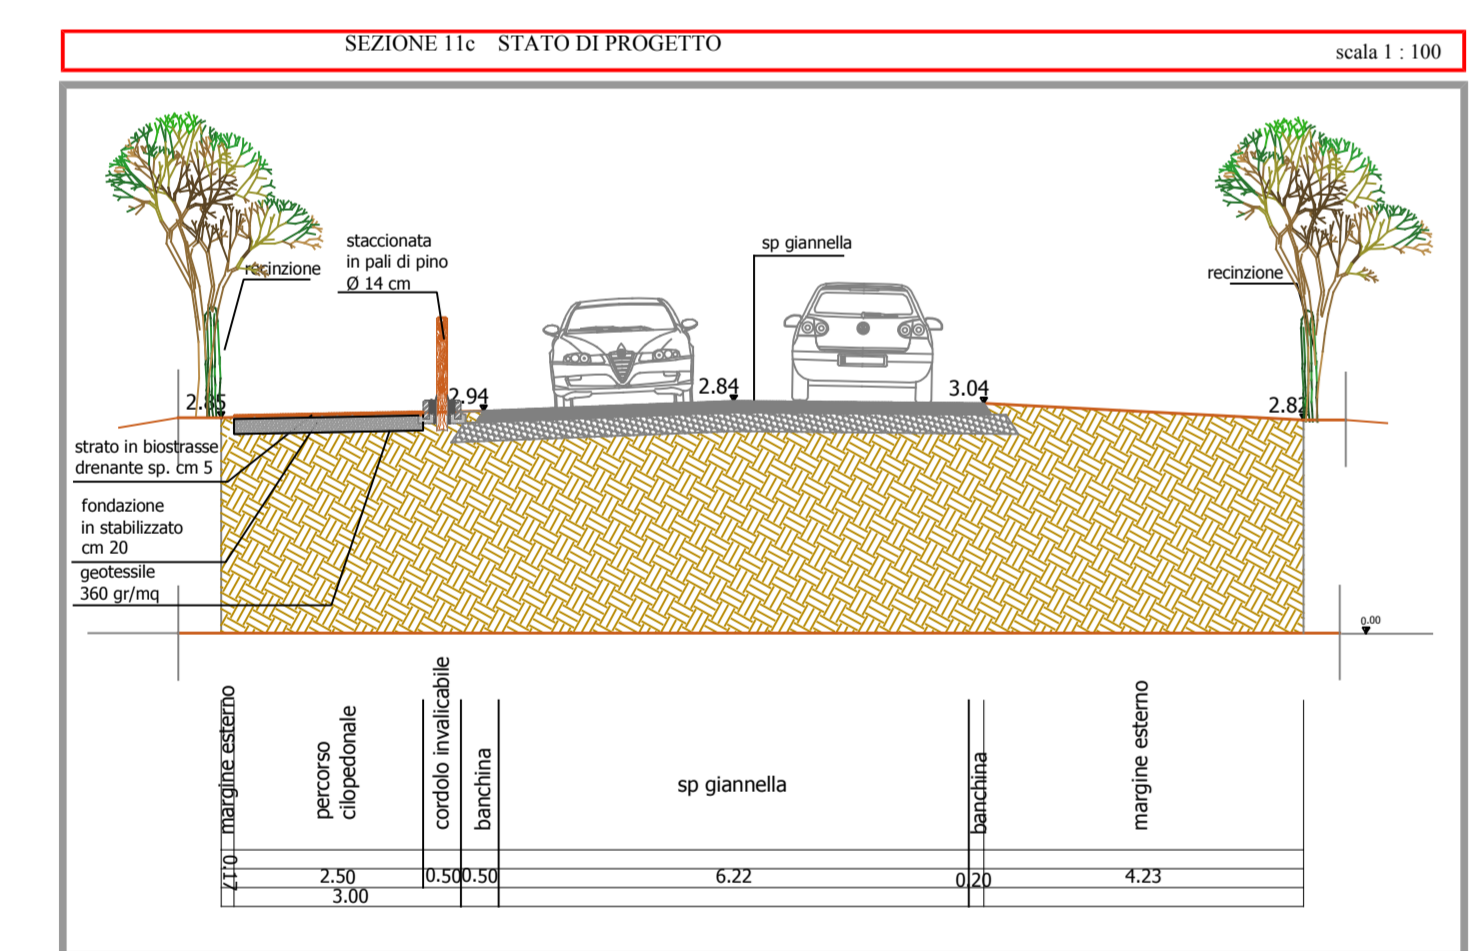

**Comune di Orbetello**  
(Provincia di Grosseto)

**PROGETTO ESECUTIVO DELLA PISTA CICLOPEDONALE URBANA  
ALBINIA GIANNELLA E INTERVENTI PER LA MOBILITA' CICLABILE**

**tav. 11**      **INQUADRAMENTO GENERALE**

PLANIMETRIA scala 1:2000  
SEZIONI scala 1:100      **ALBINIA GIANNELLA - STATO DI PROGETTO**



Commissa n.	Rev.	Data	Missione della modifica	Autore
003/2015	0	23/10/2017	Prima emissione	HB - AB

Controllo: Federico Giannelli Autorizzato: Massimo Ferrini	Data 19/10/2017 Data 19/10/2017
---------------------------------------------------------------	------------------------------------

Ing. PATRICK GIANNELLI  
DIRETTORE DEL SERVIZIO TECNICO E P.E.  
N° 1464 Sezione 4  
Lavori Pubblici e Manutenzione

Ing. MICHELE BARTALONI  
DIRETTORE DEL SERVIZIO TECNICO E P.E.  
N° 2710 Sezione 4  
Lavori Pubblici e Manutenzione

