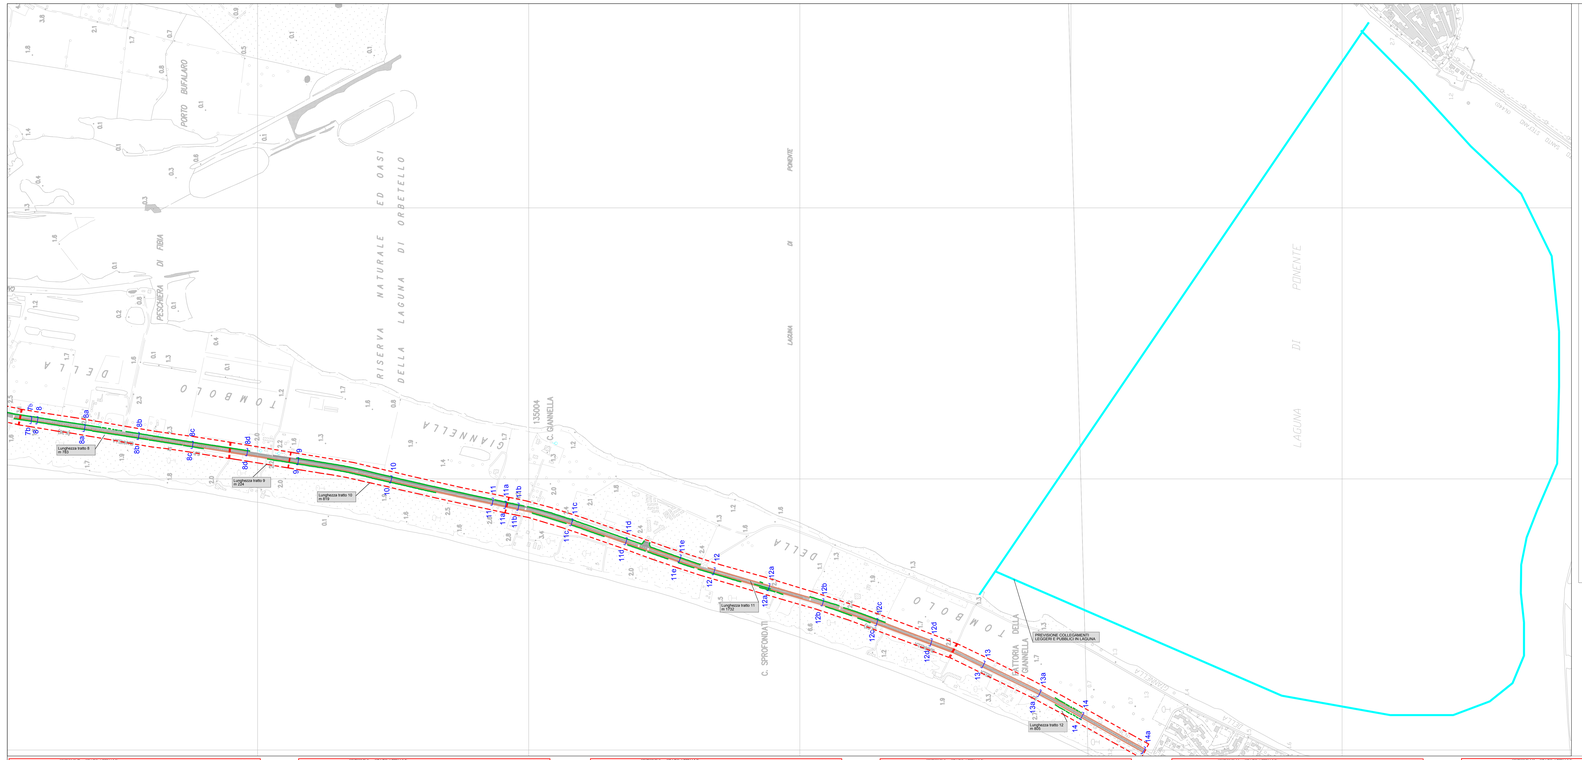

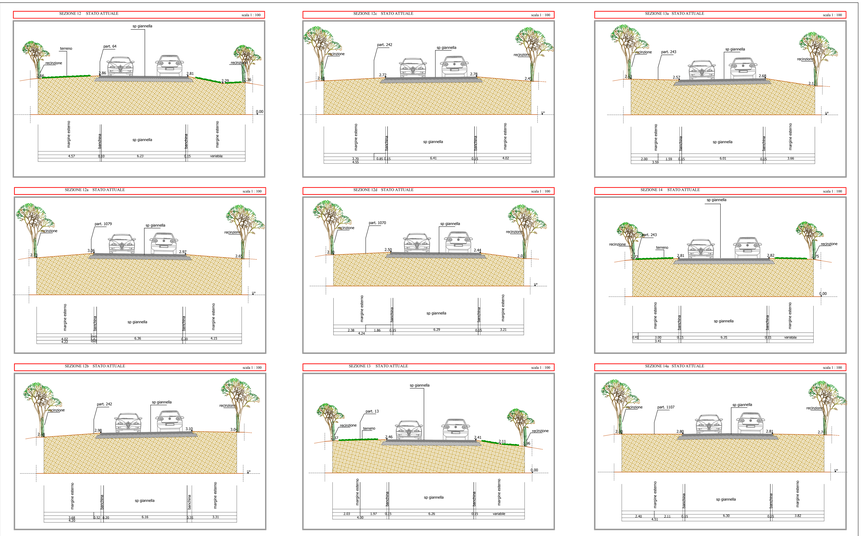

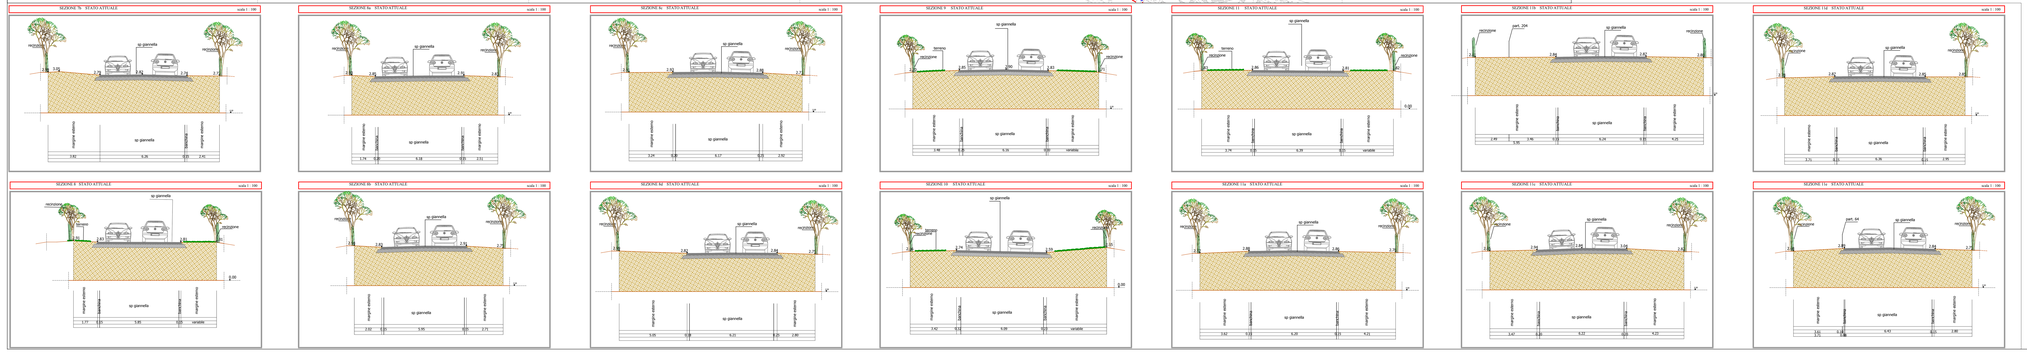

Comune di Orbetello

(Provincia di Grosseto)

PROGETTO ESECUTIVO DELLA PISTA CICLOPEDONALE URBANA ALBINIA-GIANNELLA E INTERVENTI PER LA MOBILITA' CICLABILE

tav. 3.2

PLANIMETRIA scala 1:5000
SEZIONI scala 1:100

INQUADRAMENTO GENERALE

ALBINIA GIANNELLA - STATO ATTUALE

Commessa n.	Rev	Data	Descrizione Aggiornamento	Autore
1013/013	0	23/10/2017	Prima emissione	MB - AB

Controllato:	Marco Giovani	Data 19/10/2017
Autorizzato:	Massimo Ferrini	Data 19/10/2017

Ing. MICHELE BARTALINI
Via Trieste n. 26
58100 Grosseto (GR)
Tel. 0564 - 22.22.00
Fax 0564 - 22.22.01
ORDINE DELLA TOSCANA N. 1000

Ing. ANDREA BUFFONI
Via Trieste n. 26
58100 Grosseto (GR)
Tel. 0564 - 22.22.00
Fax 0564 - 22.22.01
ORDINE DELLA TOSCANA N. 1000

Ing. PATRIZIO GIANNELLI
Via Trieste n. 26
58100 Grosseto (GR)
Tel. 0564 - 22.22.00
Fax 0564 - 22.22.01
ORDINE DELLA TOSCANA N. 1000

TAGES
Tecnologie Avanzate Geomatiche Ambiente Sicurezza