

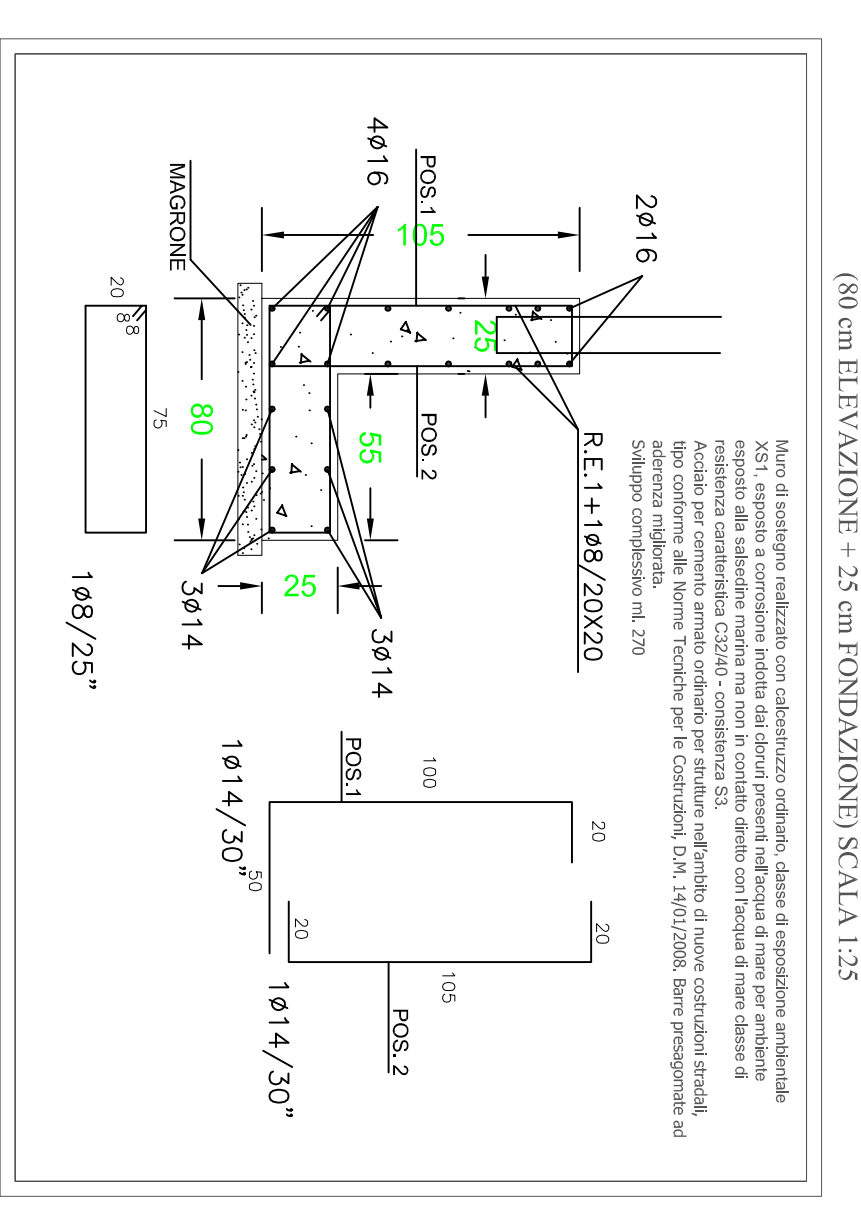
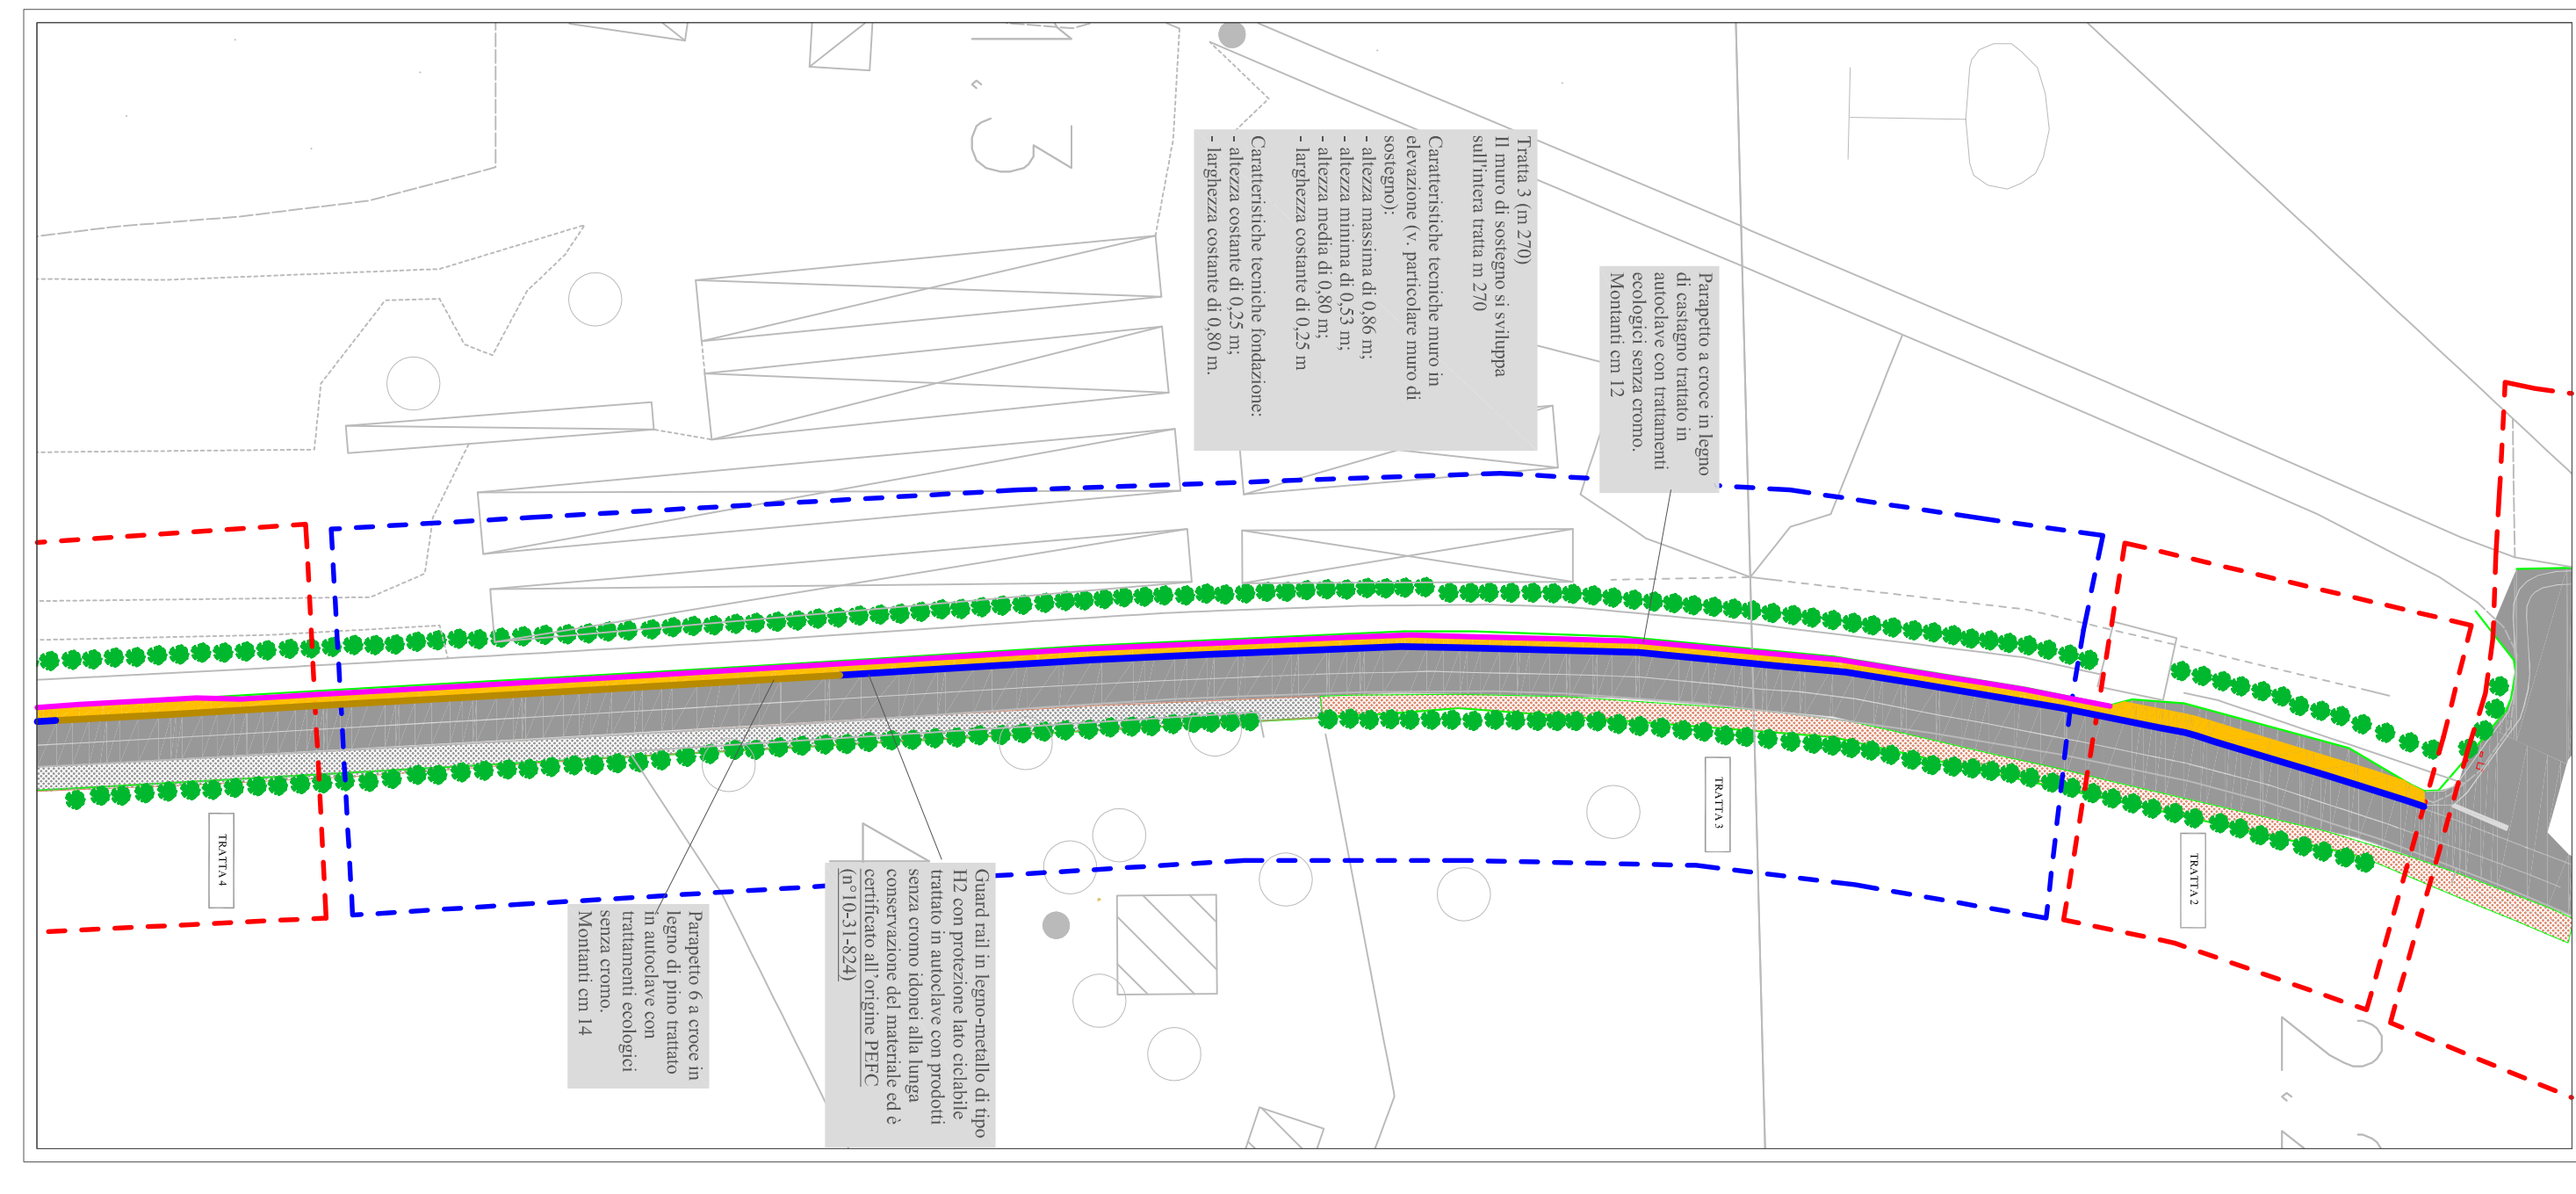



LOCALIZZAZIONE DEL MARGINE DI SOSTEGNO SCALA 1:1000

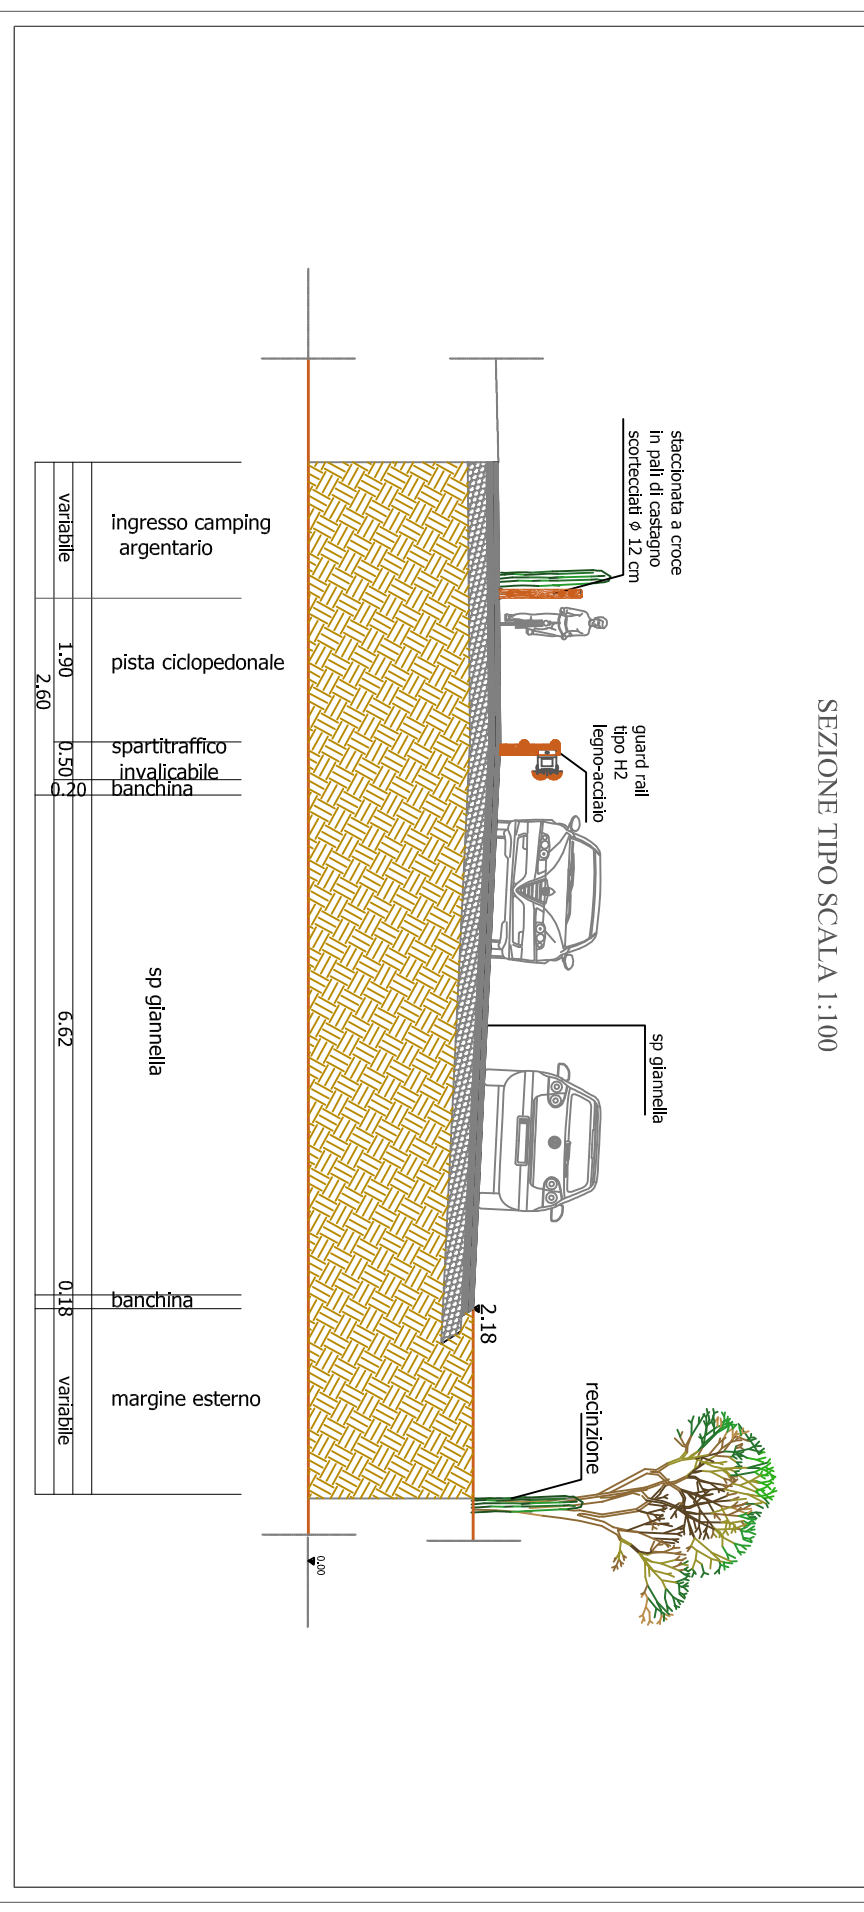


PARTICOLARE SOLUZIONI TIPO IN CORRISPONDENZA DEGLI ACCESSI LATERALI (abitamenti balneari, campi, accessi alle spiagge) SCALA 1:200

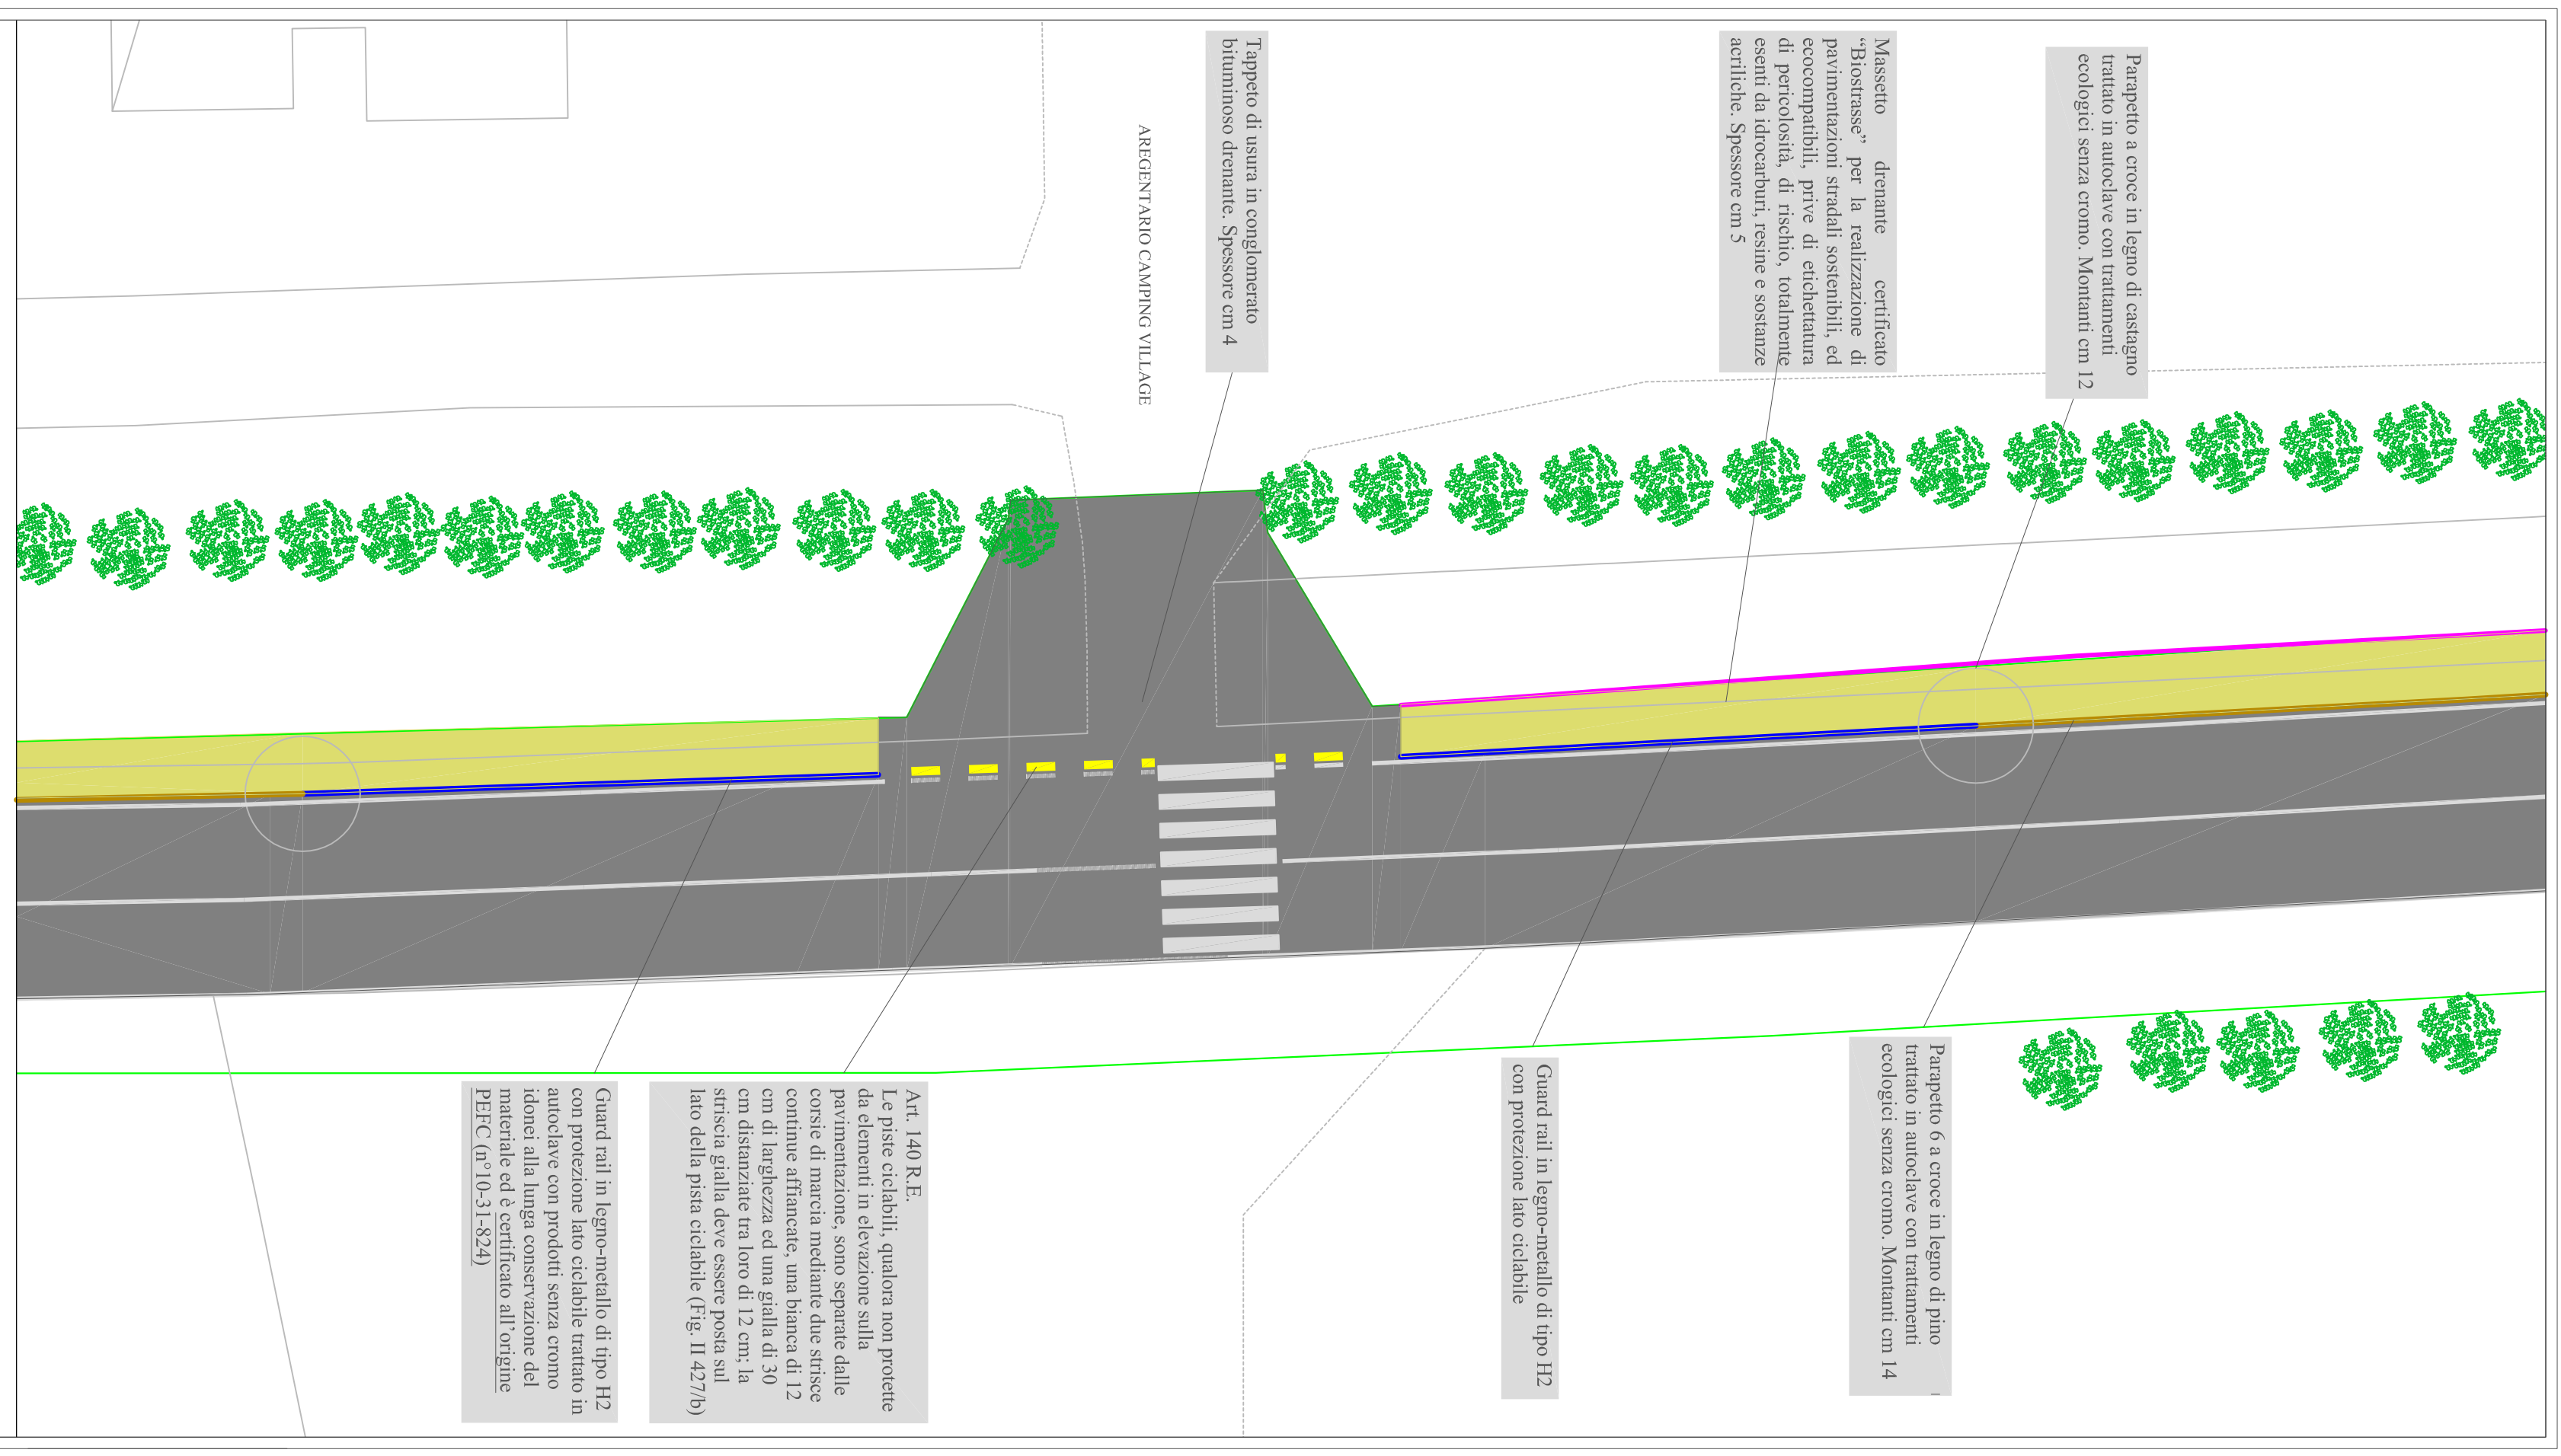


PARTICOLARE A CROCE IN LEGNO DI CASTAGNO TRATTA 10 (gronda) - TRATTA 4 SCALA 1:25

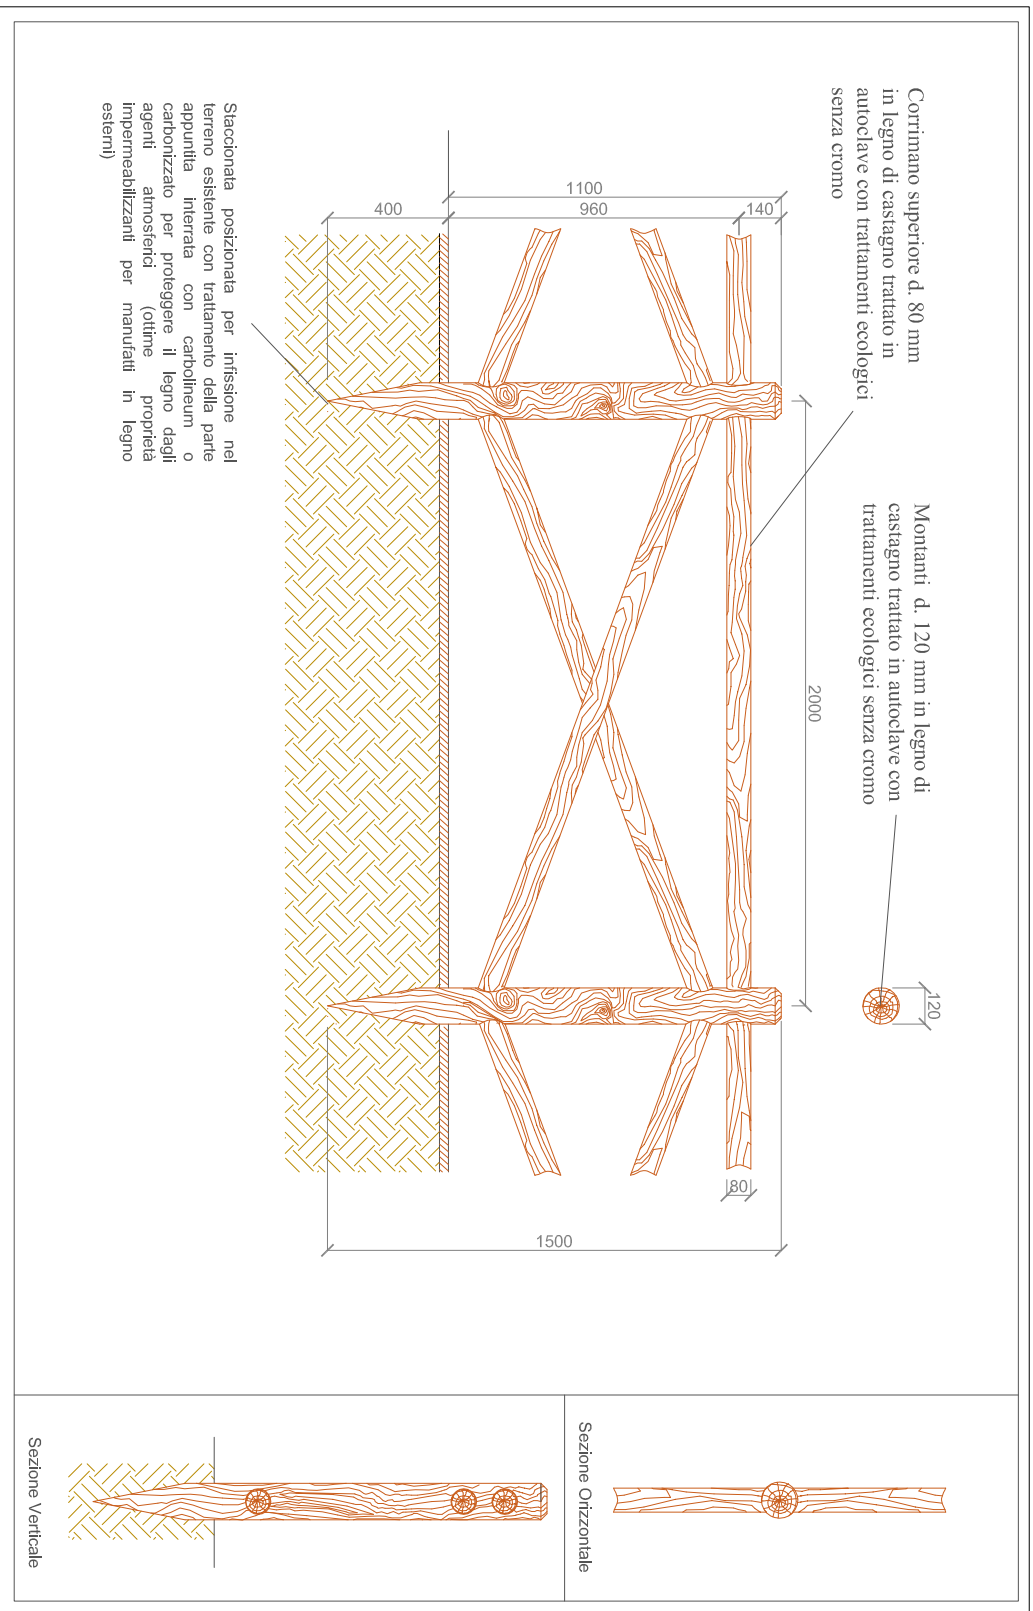

BARRIERA DI SICUREZZA GARGO ARI IN LEGNO ACCIUDO TIPO DI SCALA 1:25

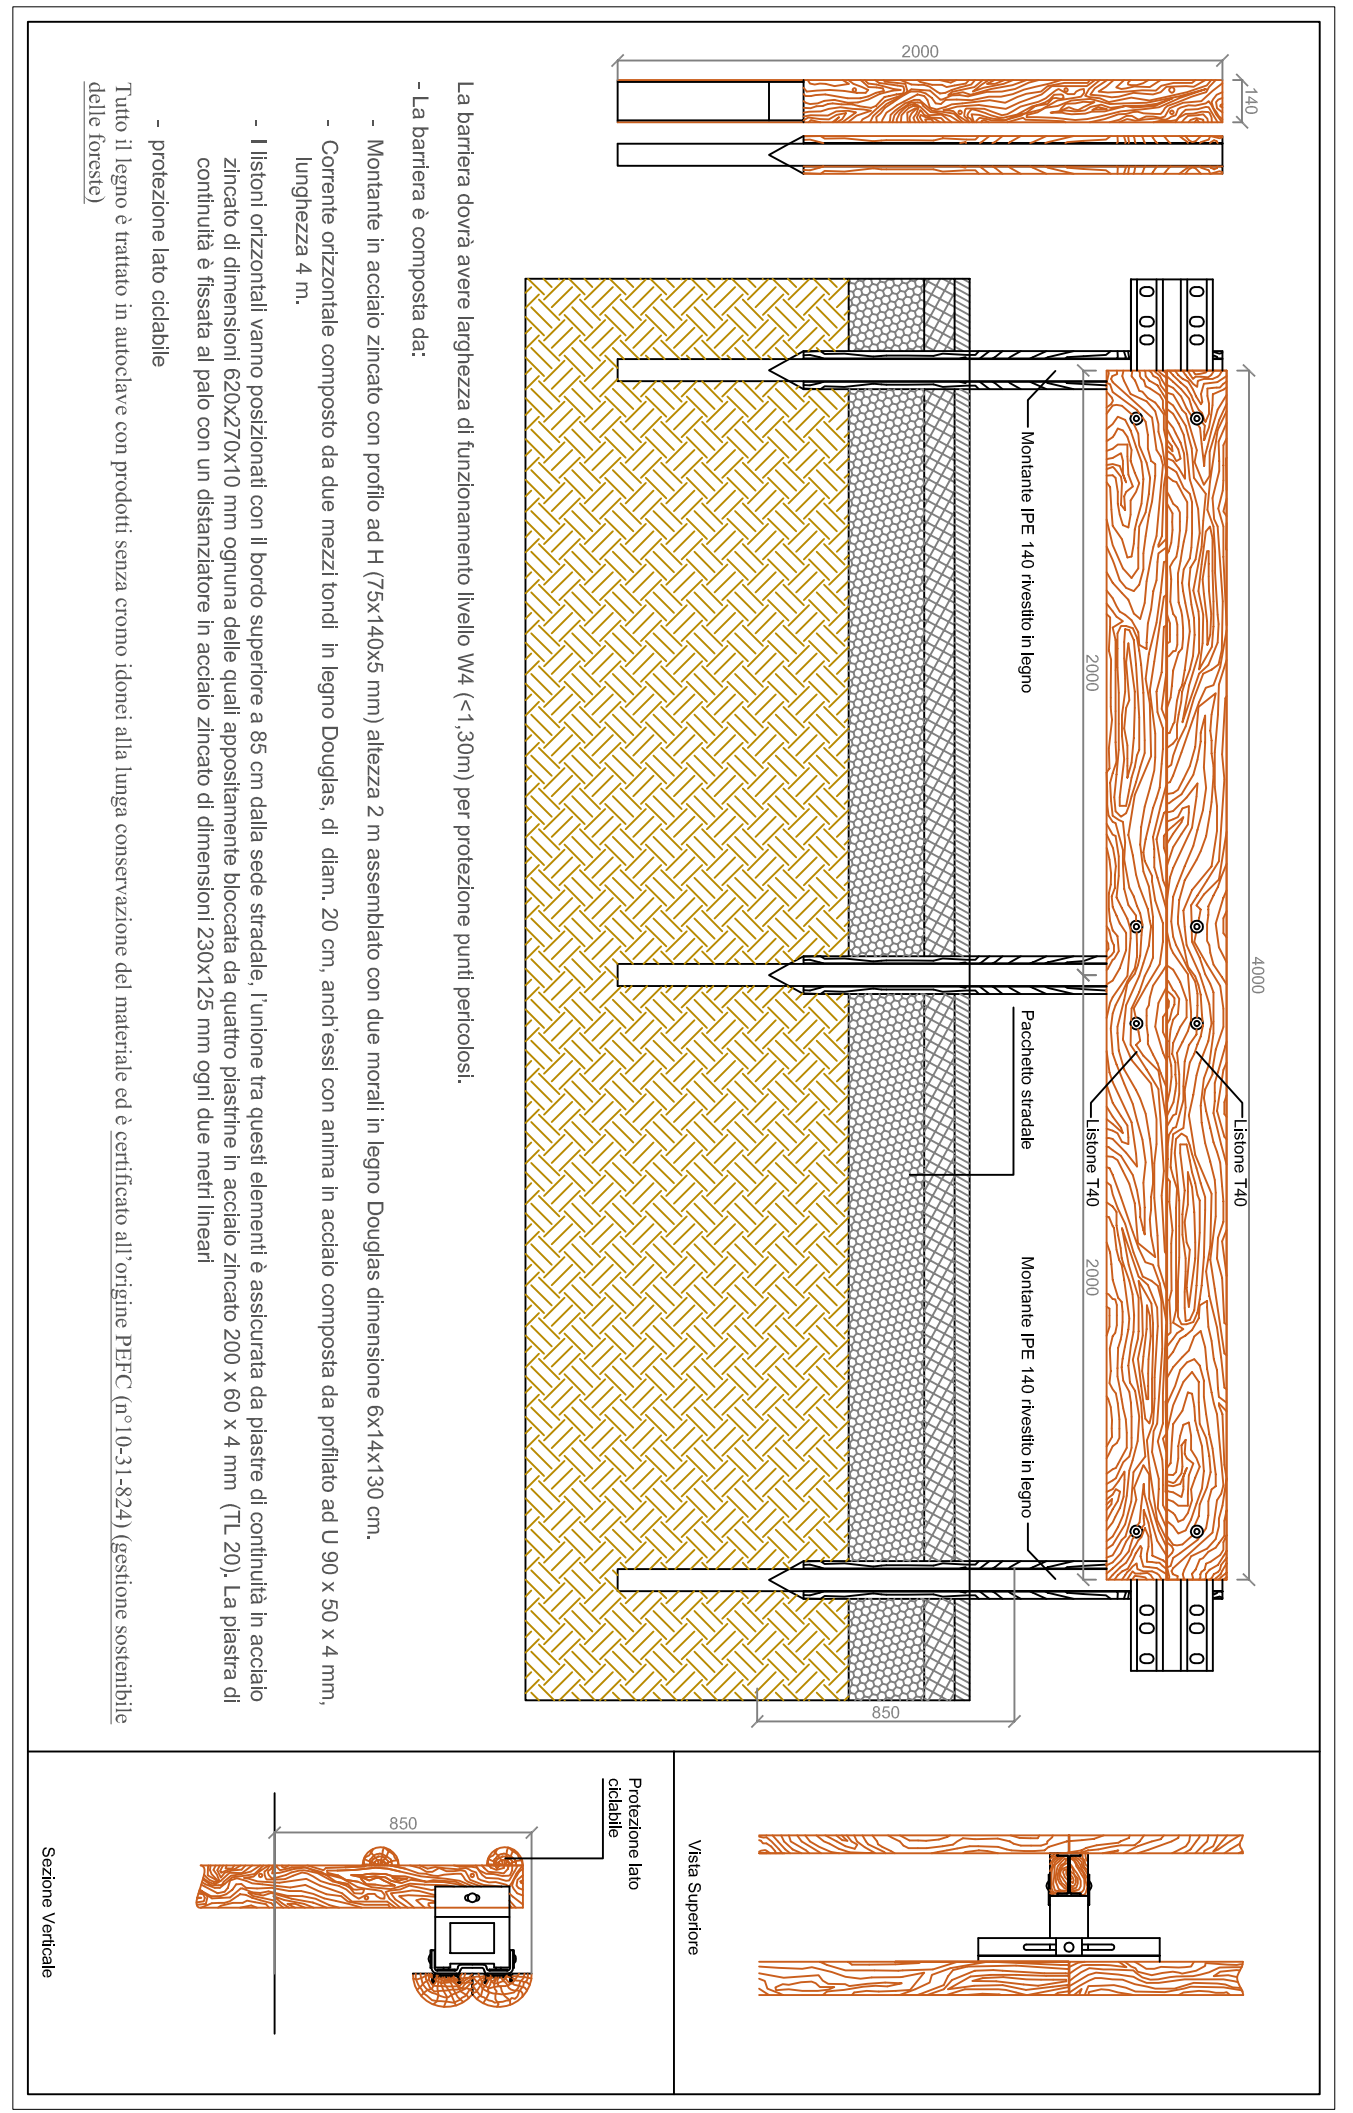

BARRIERA DI SICUREZZA PARAPETTO 6 CROCE S. ANDREA CARPONATO M21 LUNGO LA SPIGOLA GIANNELLA SCALA 1:25

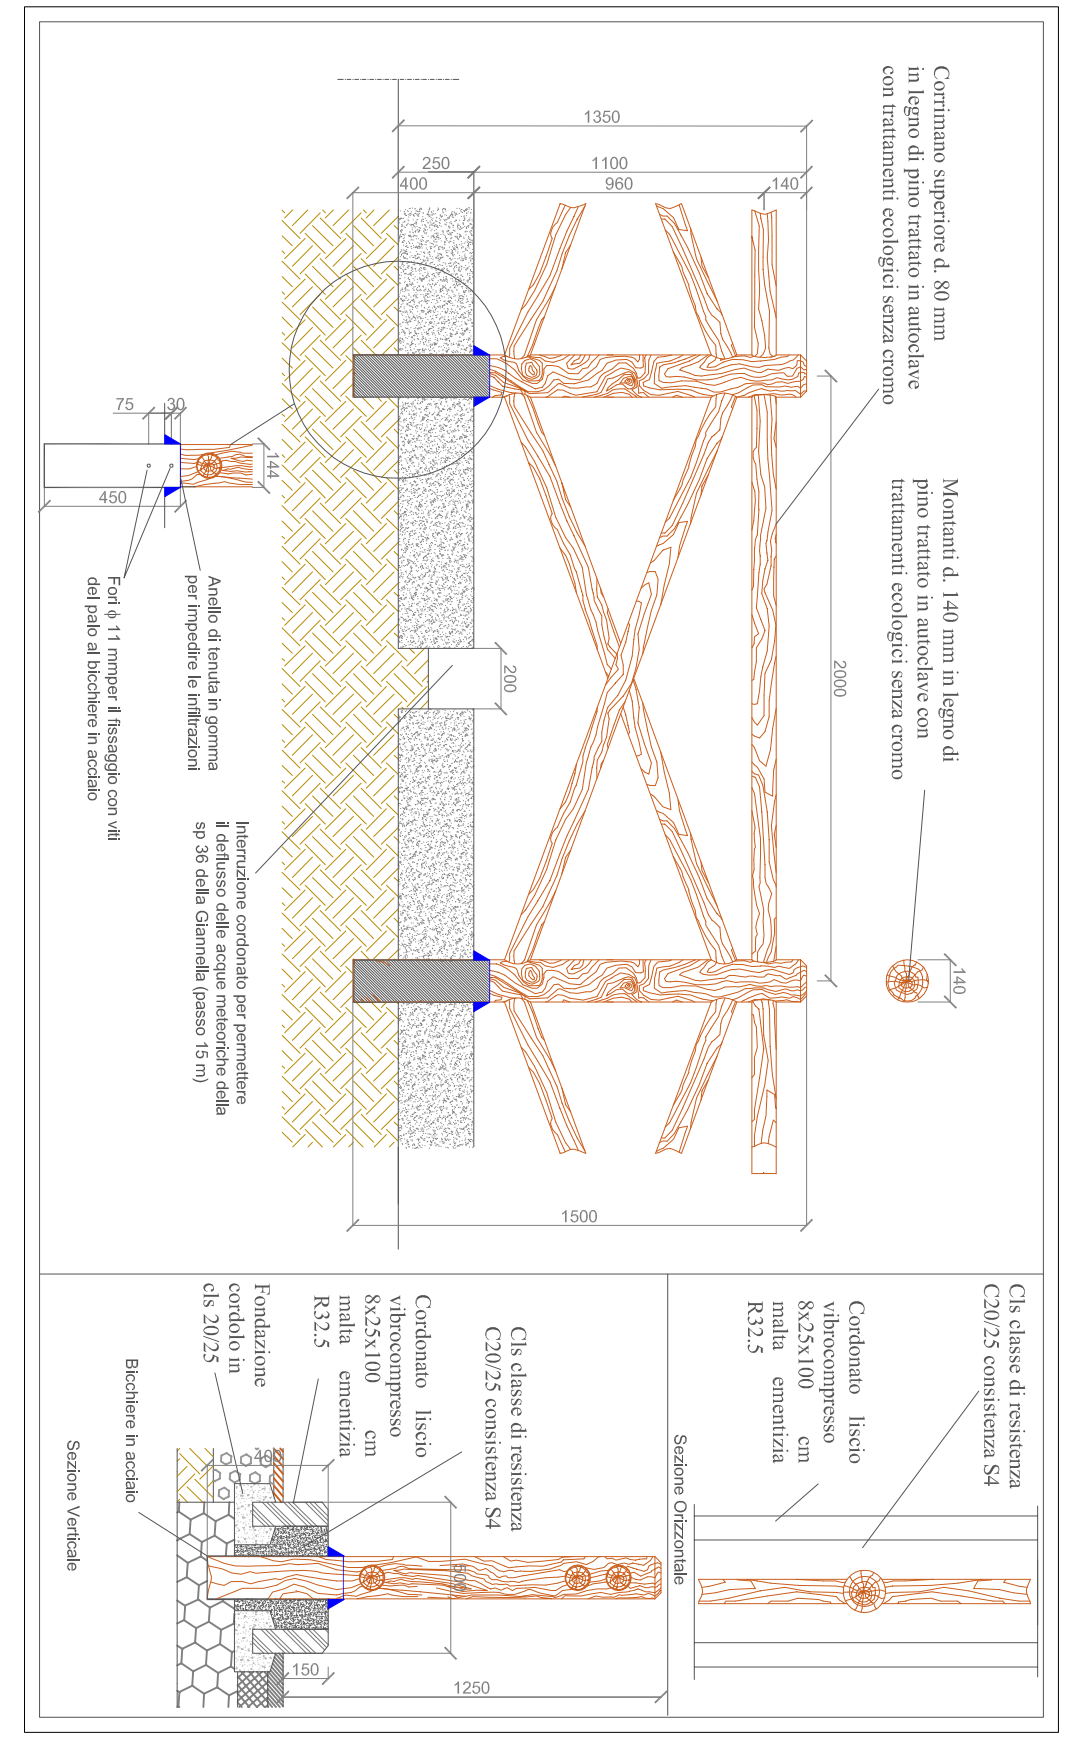

Comune di Orbetello  
(Provincia di Grosseto)



PROGETTO ESECUTIVO DELLA PISTA CICLOPEDONALE URBANA  
ALBINA-GIANNELLA E INTERVENTI PER LA MOBILITA' CICLABILE

Av. 14  
P.L.N. 2012/2017  
SEZIONI SCALA 1:100, 1:2000  
PARTICOLARI  
SCALE 1:100, 1:25



Commissione n.	Rev.	Data	INTERVENTO	Autore
003/2015	1	23/11/2017	PROGETTO ESECUTIVO	ING. ANDREA BARTON
Controllore	Perito Quinelli	Data	23/11/2017	
Autorizzante	Mariano Ferri	Data	23/11/2017	