SEZIONE TIPO BANCHINA A MASSI SOVRAPPOSTI

SEZIONE A-A

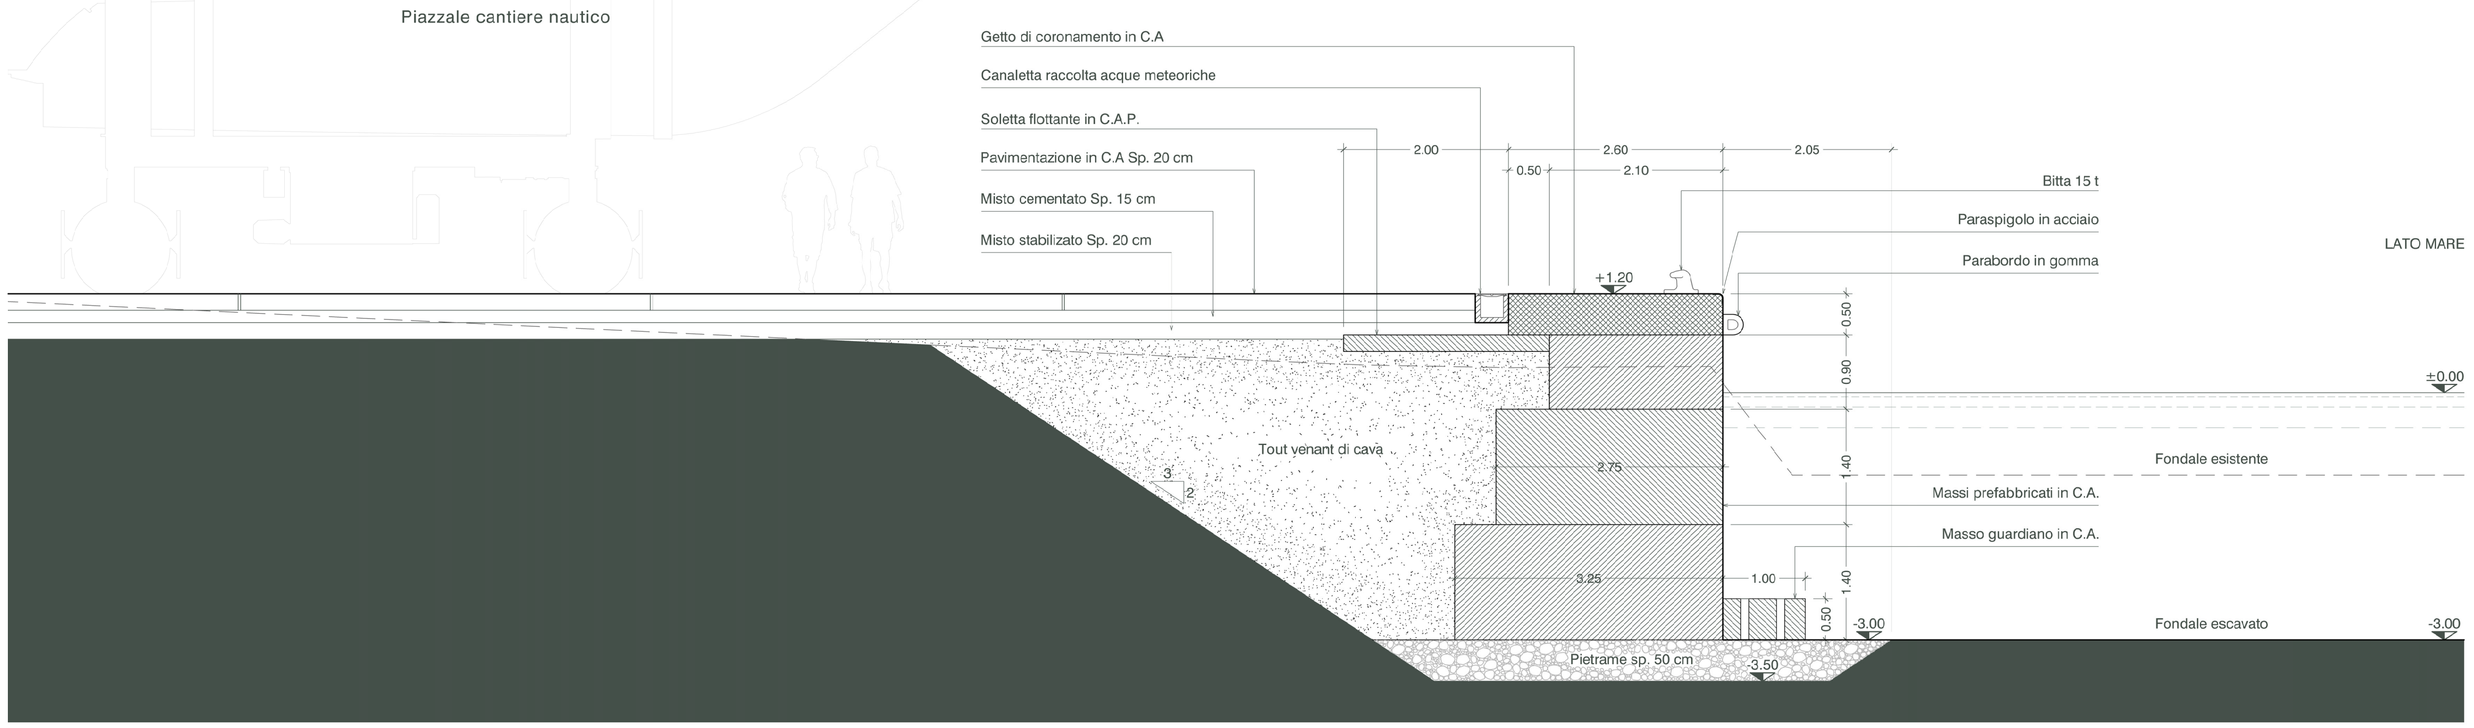

Pianta chiave

SEZIONE TIPO BANCHINA A GIORNO

SEZIONE B-B

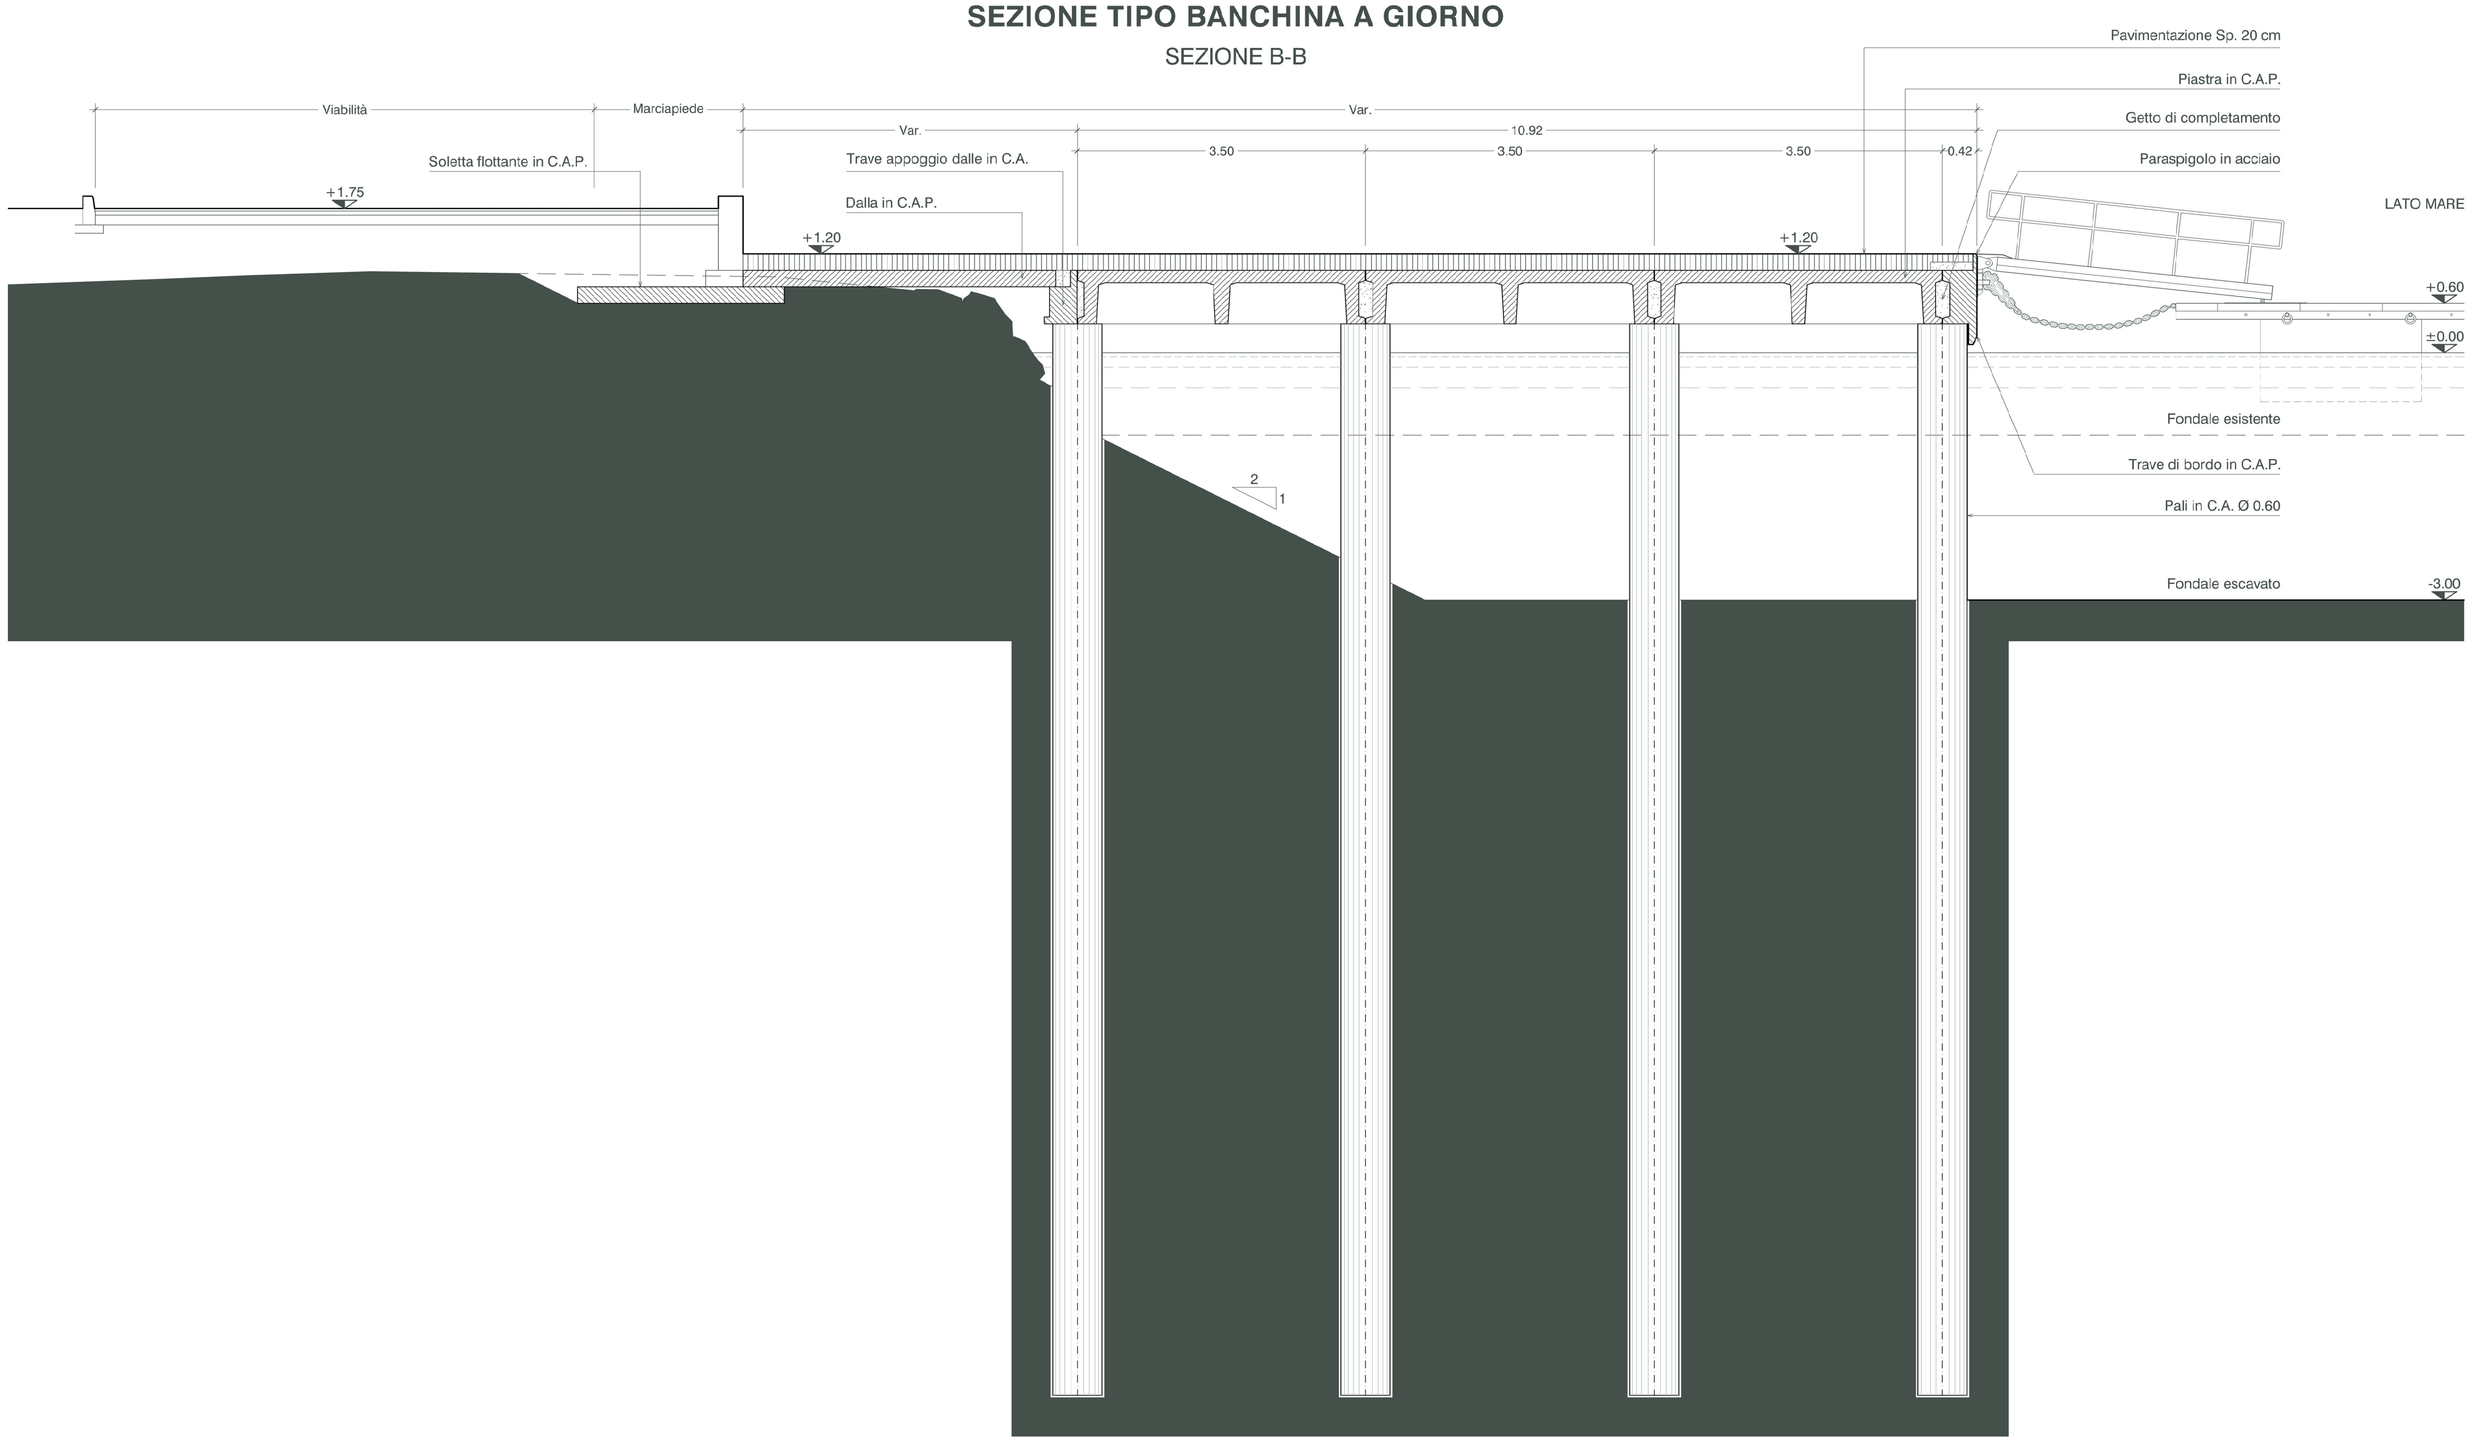

Regione Toscana

Comune di Orbetello (GR)

PIANO REGOLATORE PORTUALE DI TALAMONE

Art.86 L.R. 65/2014

Committente Comune di Orbetello Dirigente: Ing. Luca Carretti Responsabile del procedimento: Arch. Francesca Olivi	Dott. Ing. LUCA CARRETTI SEZIONE A LAUREA SPECIALISTICA N. 441 Sezione A Ingegneria Industriale e dell'Informazione ORDINE INGEGNERI PROV. GROSSETO	Progettazione ACQUA TECNO Acquatecno S.r.l. Arch. Vittoria Biego
Titolo elaborato BANCHINE - SEZIONI TIPO		Elaborato A.2185 | PRP | | EG **ET 06** Scala 1:50

Data	Elaborato	Controllato	Approvato
Luglio 2017	Arch. Vittoria Biego Dott.ssa Sara Scrimieri Dott. Giulio Crestini	Ing. Renato Marconi	Arch. Vittoria Biego

Revisione	Data
01	Marzo 2018