



DIGA FRANGIFLUTTI GALLEGGIANTE (Pontile B)


VISTA TRASVERSALE

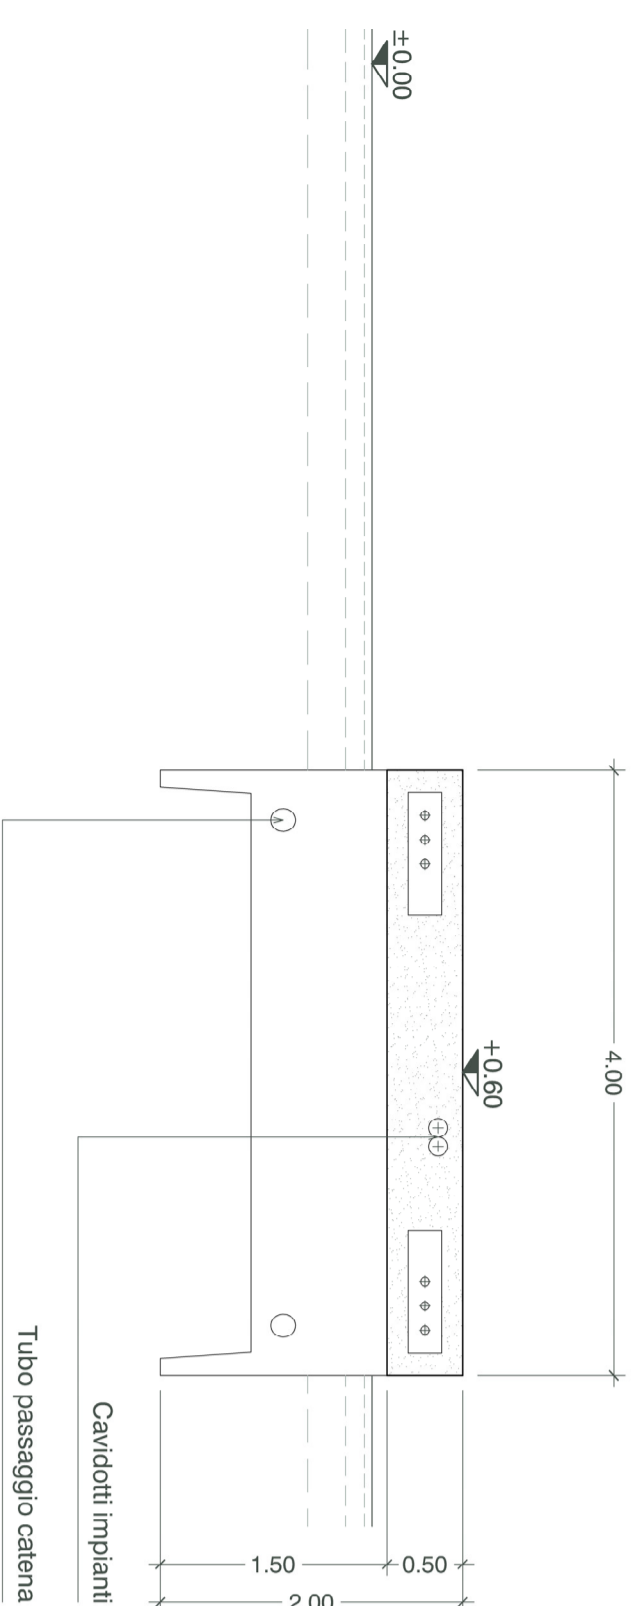


SEZIONE TRASVERSALE

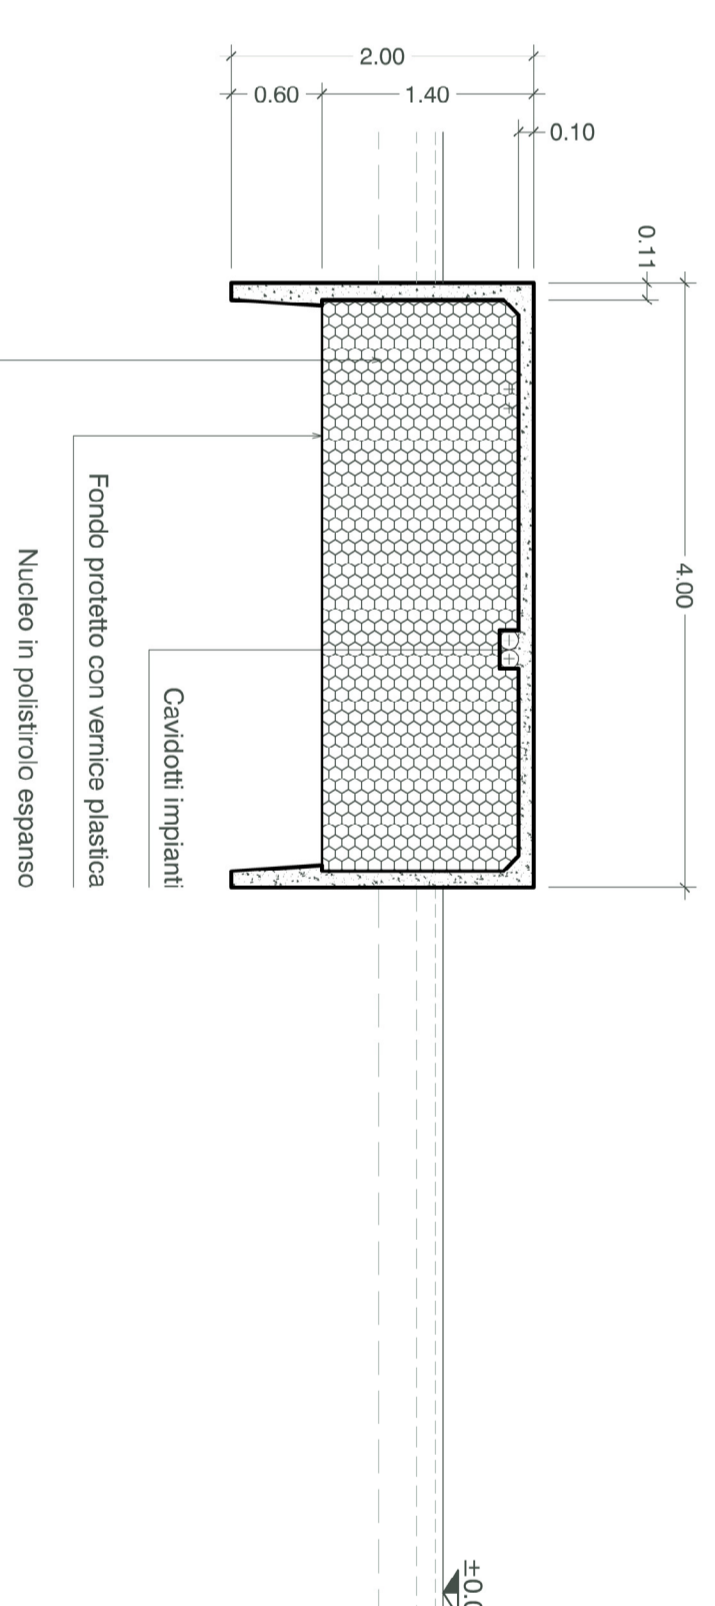

VISTA LATERALE

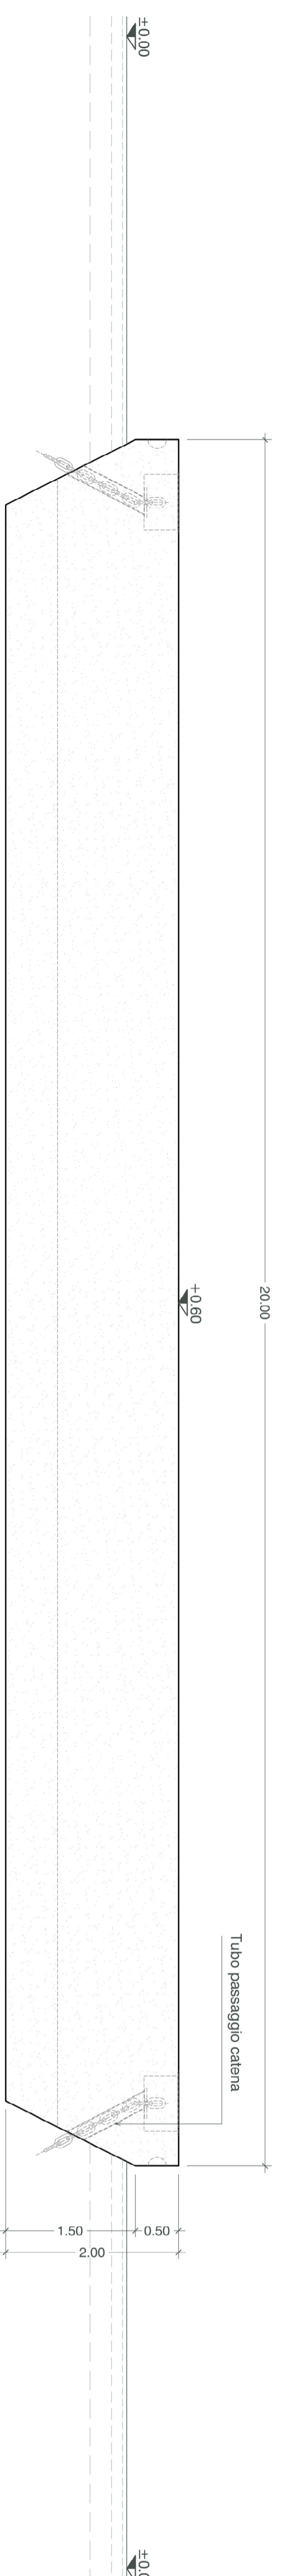


PIANTA

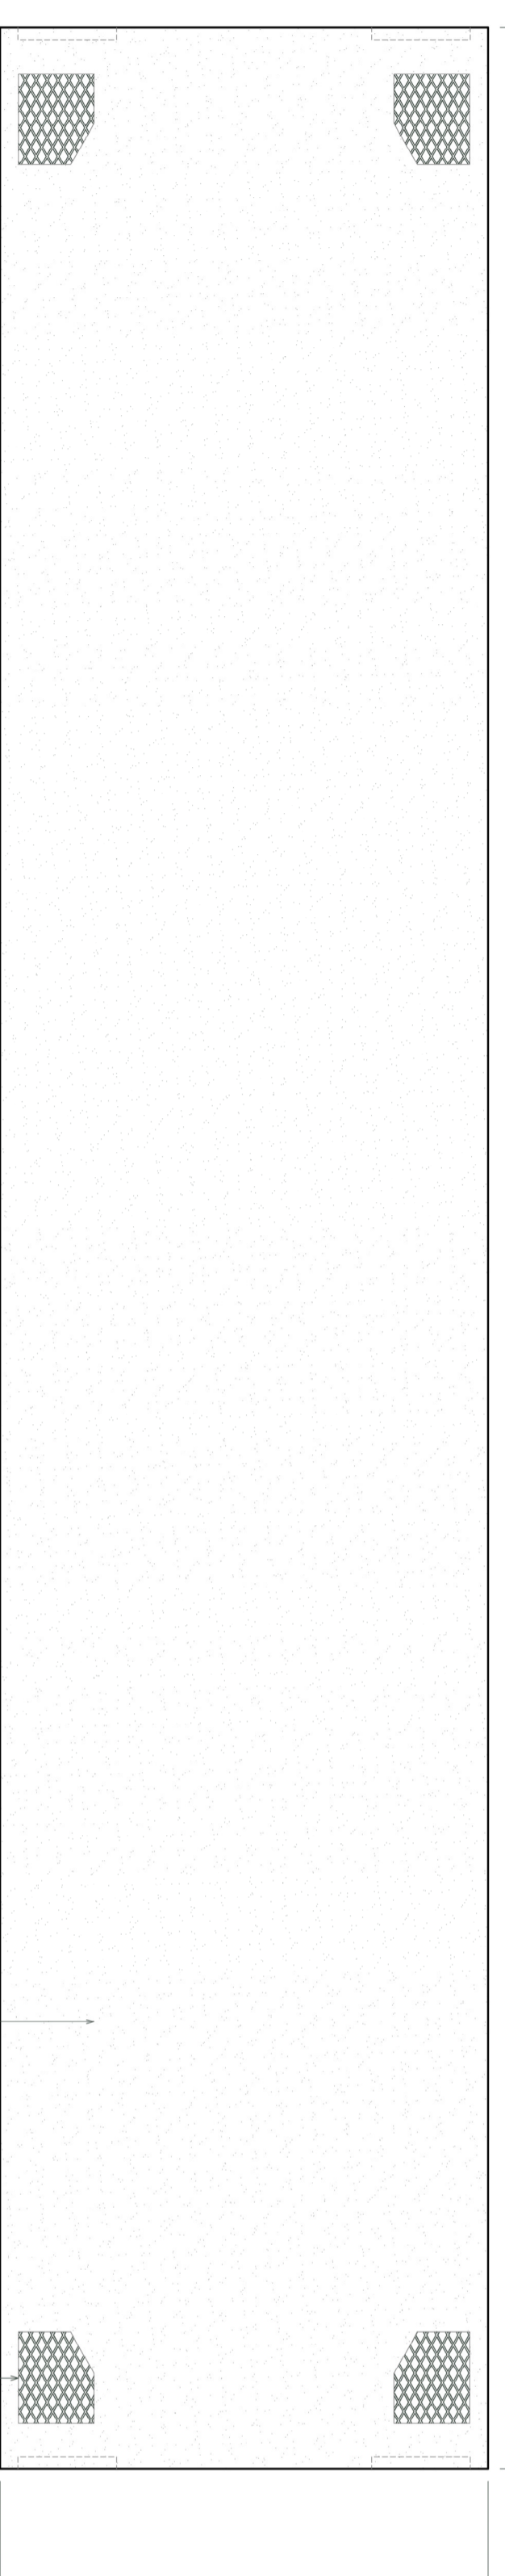

Piano di calpestio in cls a vista con finitura antiscivolo

Vano per allungamento giunti e catena d'ancoraggio con copercio in lamiera di alluminio sp. 5+2

Pianta chiave

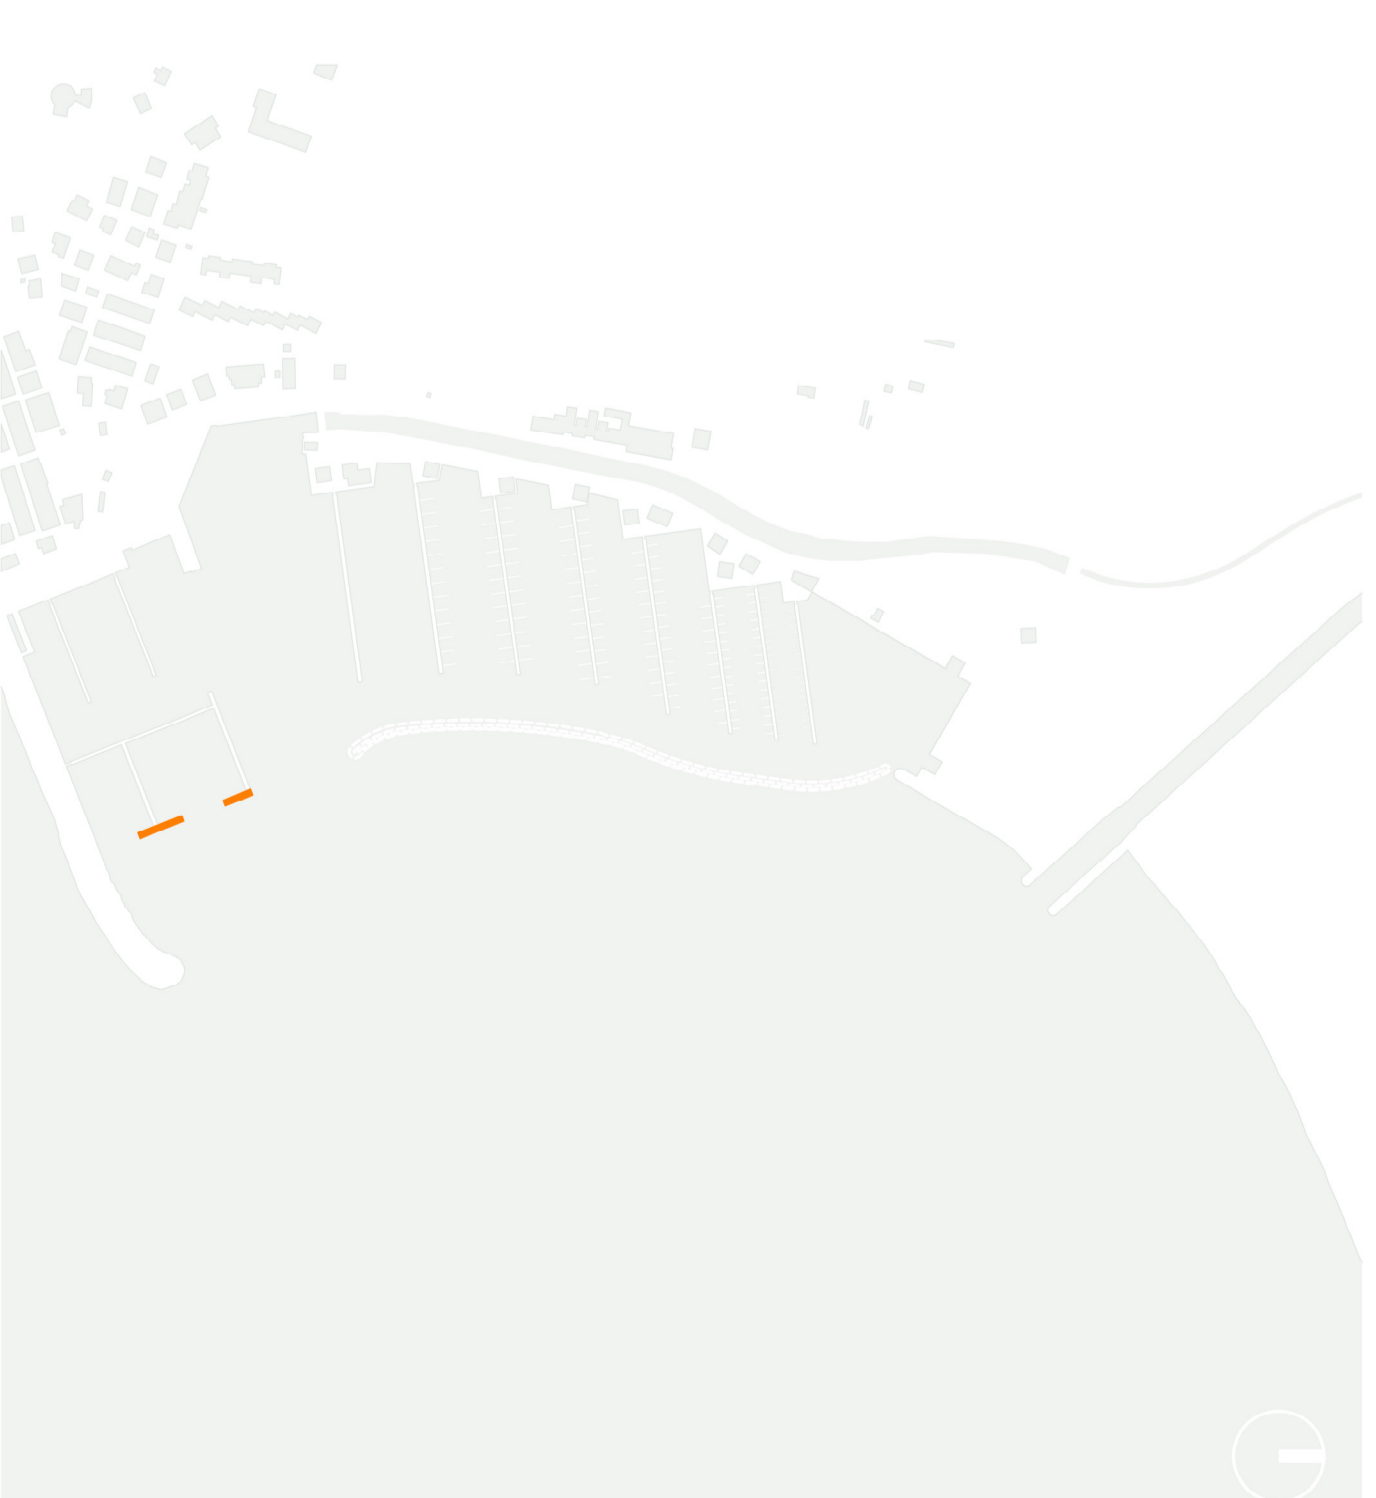

Regione Toscana
Comune di Orbetello (GR)



**PIANO REGOLATORE PORTUALE
DI TALAMONE**
Art.86 L.R. 65/2014

Comittente Comune di Orbetello Dirigente Ing. Luca Carotti Responsabile del procedimento: Arch. Francesca Olivi	Progettazione ACQUILA TECNO Acqualeone S.r.l. Arch. Vittoria Biago	Elaborato Arch. Vittoria Biago
--	--	-----------------------------------

DIGA FRANGIFLUTTI GALLEGGIANTE

Scala
1:50
A.2185 | PRP | EG
ET 08

Data Luglio 2017	Elaborato Arch. Vittoria Biago Dott.ssa Sara Scrimini Dott. Guido Cristini	Controllo Ing. Renato Marconi	Approvato Arch. Vittoria Biago
Revisione 01	Data Marzo 2018		