

REGOLAMENTO URBANISTICO

Comune di Orbetello

Provincia di Grosseto

Settore Pianificazione Territoriale
Ufficio Urbanistica

Gruppo progettazione

Coordinate:

Arch. Silvia Viviani

Dirigente Settore Pianificazione Territoriale:

Arch. Silvia Viviani

Responsabile Servizio Urbanistica:

Arch. Francesca Olivi

Responsabile Ufficio Pianificazione:

Arch. Elena Lupi

Responsabile del Procedimento:

Arch. Francesca Olivi

Garante della Comunicazione:

Dott. Angelo Ruggiero Segretario Generale

Collaboratori:

Sistema Informativo Territoriale:

Valerio Buonaccorsi

Indagini idrogeologiche idrauliche:

Dott. Ing. Andrea Benvenuti

Indagini Geologiche:

Ghee Geologi associati Dott. Luca Pagliuzzi

Analisi Storica:

Arch. Nicoletta Masoli

Relazioni di Incidenza e Rapporto Ambientale:

Dott. Marco Lettoroni

V.A.S. e Valutazione Integrata:

I.P.A. Ingegneria Ing. Giovanna Benvenuti, Ing. Lorenzo Maria Macconi


Partecipazione:

S.C. Rete di Sviluppo Dott. Lupo Ceccoli

Analisi uso del suolo nel territorio rurale

Agriogram S.a.s.

*modifica da variante al PS e al RU
contestuale al Piano Regolatore Portuale
di Talamone*

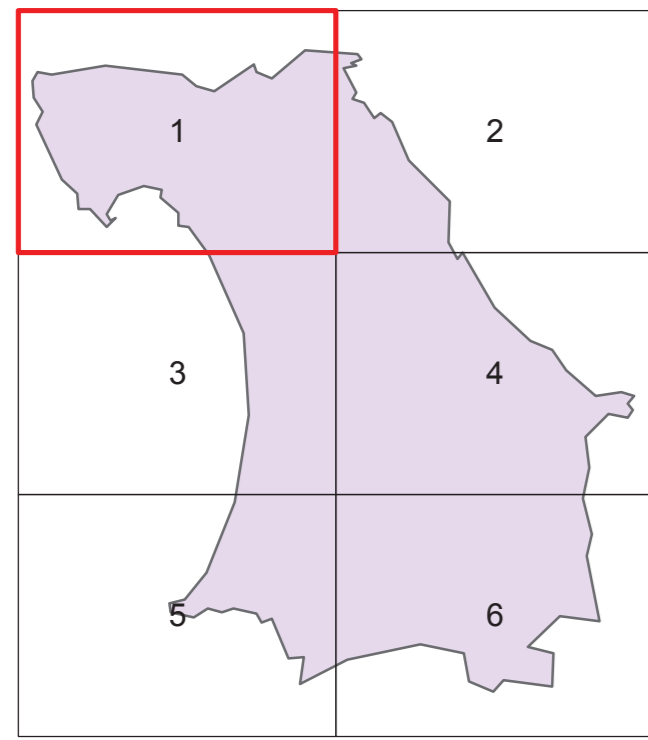

Assimilazione alle zone omogenee

3.1

Novembre 2018
scala 1:10.000

- A** ZONA A: edificata d'interesse storico, ambientale e architettonico
 - B** ZONA B: zona urbana edificata di recente formazione
 - C** ZONA C: destinata a nuovi complessi insediativi
 - D** ZONA D: zona destinata ad attività produttive
 - E** ZONA E: area destinata all'attività agricola e forestale
 - F** ZONA F: parti del territorio destinate ad attrezzature ed impianti d'interesse generale
-
- du** dotazioni urbane
 - v** verde
 - confine comunale

