


RICONFIGURAZIONE DELLA FOCE DEL CANALE COLLETTORE OCCIDENTALE


SEZIONE A-A
scala 1:200

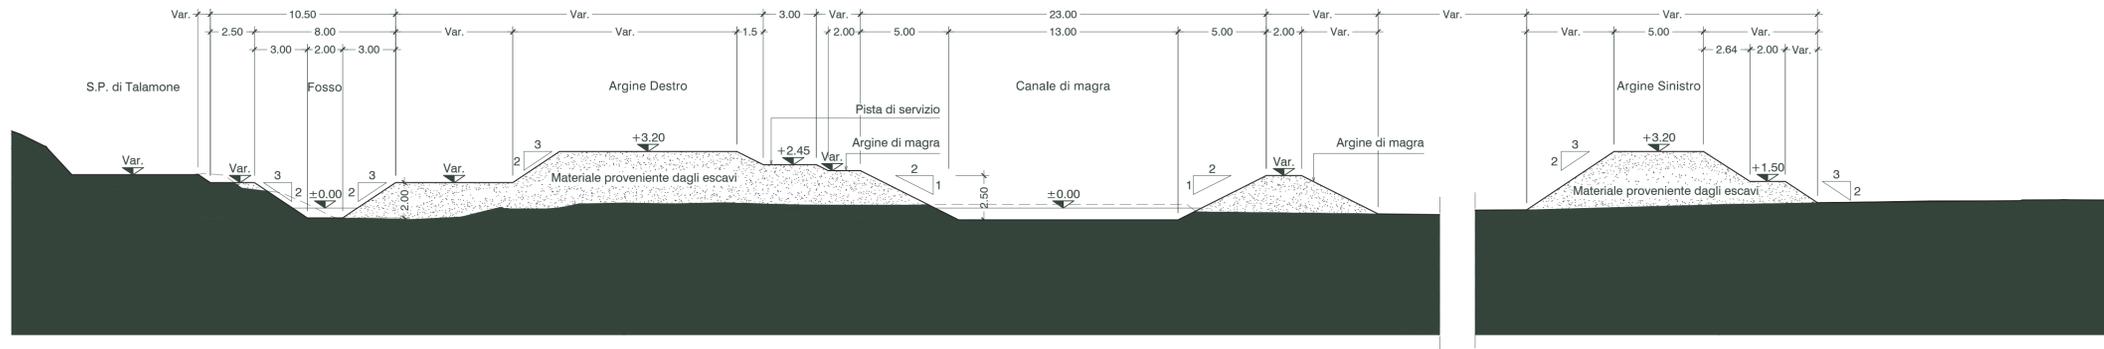

PENNELLI NUOVA FOCE CANALE COLLETTORE - SEZIONE B-B
scala 1:100



SEZIONE TIPO PENNELLO
scala 1:50

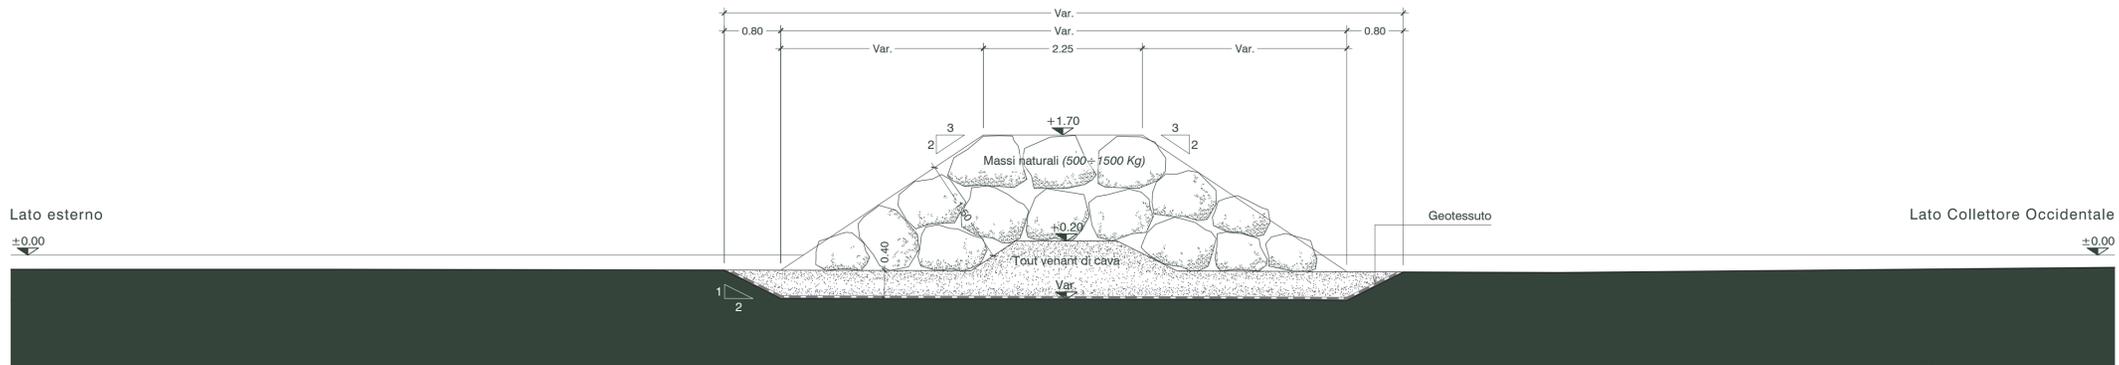

Regione Toscana
Comune di Orbetello (GR)



VARIANTE AL REGOLAMENTO URBANISTICO
FOCE COLLETTORE OCCIDENTALE
E APPRODO DI TALAMONE

OI 2: riconfigurazione della foce del Canale Collettore Occidentale di Talamone

Committente Comune di Orbetello	Progettazione ACQUA TECNO Acquatecno S.r.l.	 Arch. Vittoria Biego
Dirigente: Arch. Massimo Sabatino	Responsabile del procedimento: Arch. Francesca Olivi	

Titolo elaborato
Elaborato
A.2185 | PRP | EG

PENNELLI SBOCCO LETTO DI MAGRA
SEZIONI TIPO
TAV 04

Scala
1:50 / 100 / 200

Data
Luglio 2017
Elaborato
Arch. Vittoria Biego
Dott.ssa Sara Scrimieri
Dott. Giulio Crestini
Controllato
Ing. Renato Marconi
Approvato
Arch. Vittoria Biego

Revisione	Data
01	Novembre 2018