


Coordinate plane Gauss-Boaga Roma 1940 Fuso Ovest (EPSG:30031)

**LEGENDA**

- Limite Demaniale Marittimo
- - - Limite ambito porto turistico
- CN Cantieristica nautica
- SM Area Sport del mare
- AT Area tecnica, alloggio/varo, rimessaggio a secco-aree manutenzione/riparazioni
- P Area di sosta (Totale parcheggi 641)
- Edifici
- Dragaggi
- Ambiente contenimentato
- - - Percorso ciclabile

Regione Toscana  
**Comune di Orbetello (GR)**

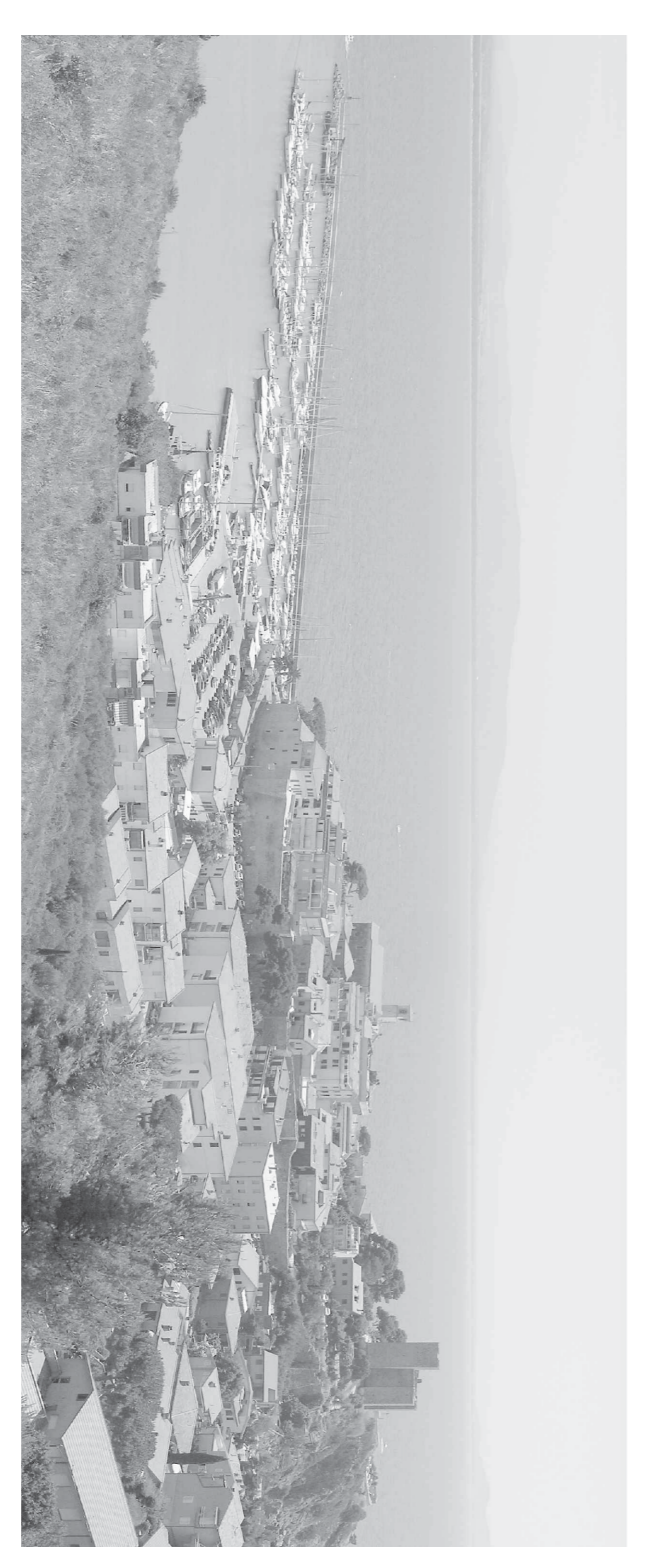

**PIANO REGOLATORE PORTUALE  
 DI TALAMONE**  
 Art.86 L.R. 65/2014

Comitato Comune di Orbetello Dirigente: Arch. Massimo Sabatino Responsabile del procedimento: Arch. Francesca Olivi	 Progettazione <b>AQUILA TECNICA</b> Acquatarco Srl Arch. Vittoria Biego	 Elaborato A.2185   RRP   EG <b>ET 02</b>
--	---	---

**PLANIMETRIA PROGETTUALE  
 CON UBICAZIONE SEZIONI**

Data	Elaborato	Controllato	Approvato
Luglio 2017	Arch. Vittoria Biego Dott.ssa Sara Scrimieri Dott. Guido Crescini	Ing. Renato Marconi	Arch. Vittoria Biego
01 Marzo 2018			
02 Agosto 2018			
03 Novembre 2018			