


**LEGENDA**

- Limite Demaniale Marittimo
- - - - - Limite ambito porto turistico

**TABELLA POSTI BARCA**

DN	Area funzionale	Dimensioni (m)	Numero
DN	Diporto nautico (unità da diporto superiore a 5,5 m (L1))	7,00 x 2,50	107
		8,50 x 3,00	151
		11,50 x 4,00	89
		13,00 x 4,50	107
		15,00 x 4,75	155
		18,00 x 5,50	21
		21,00 x 6,00	3
		24,00 x 6,50	1
		32,00 x 7,50	2
		38,00 x 8,00	1
40,00 x 10,00	1		
50,00 x 12,00	1		
<b>SUB TOTALE DN</b>			<b>637</b>
<b>SUB TOTALE DN+NS</b>			<b>180</b>
NS	Nautica sociale (ormeggi con finalita' sociale, unità da diporto fino a 5,5 m (L1))	5,50 x 2,50	180
<b>SUB TOTALE DN+NS</b>			<b>797</b>
PP	Pesca professionale e sportiva	11,50 x 4,00	5
DN	Diporto nautico ad uso commerciale (art.12 Codice della Nautica da Diporto-CND)		
DN C1	Charter nautico	11,50 x 4,00	7
		15,00 x 4,75	3
		18,00 x 5,50	3
		21,00 x 6,00	10
DN C2	Noleggio unità da diporto e locazione	7,00 x 2,50	15
DN C3	Navigazione per finalita' commerciali	11,50 x 4,00	2
		21,00 x 6,00	1
DN C4	Ormeggio per attività di Marina Resort (D.M. 08/07/2016)	11,50 x 4,00	3
		13,00 x 4,50	3
		15,00 x 4,75	3
		21,00 x 6,00	6
		24,00 x 6,50	5
<b>TOTALE</b>			<b>883</b>
P1+P2	Parcheggi (P1 = 316 posti auto / P2 = 262 posti auto)		578

Regione Toscana  
Comune di Orbetello (GR)

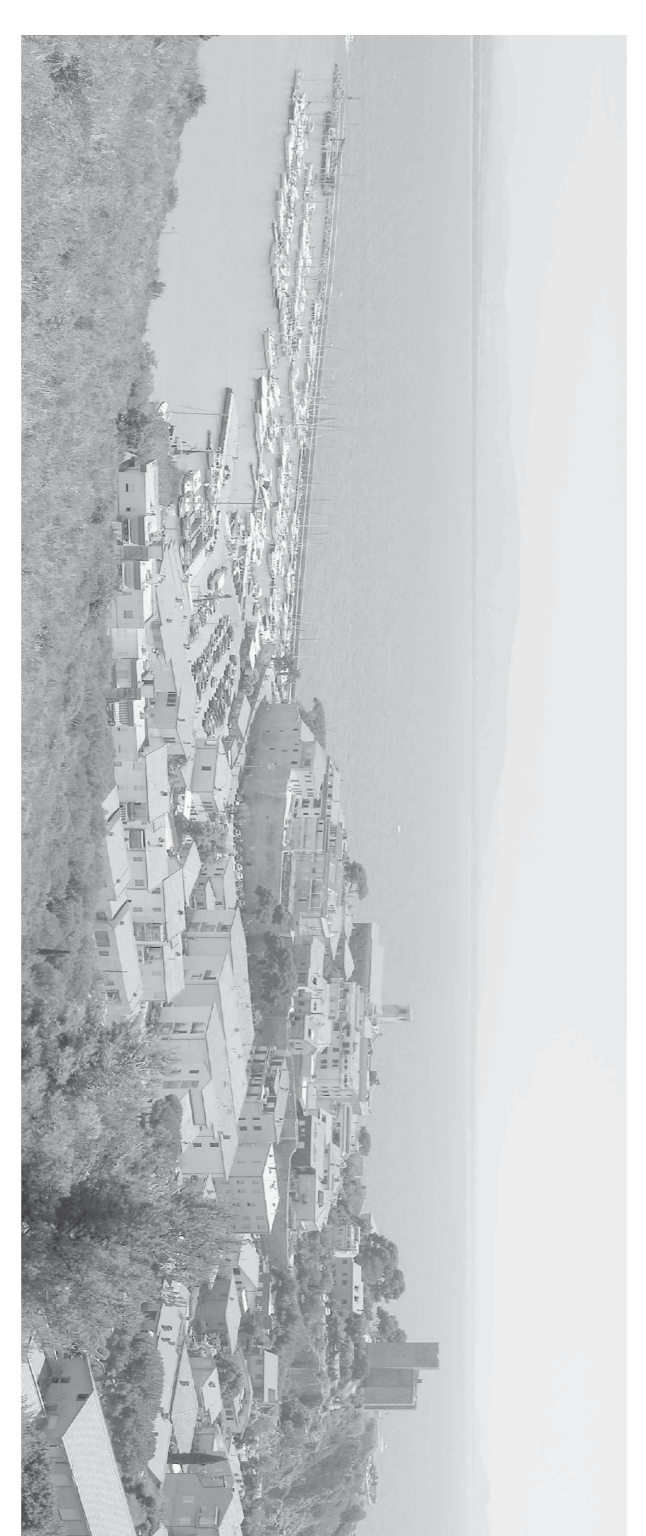

**PIANO REGOLATORE PORTUALE  
DI TALAMONE**  
Art.86 L.R. 65/2014

Comitato  
Comune di Orbetello  
Dirigente:  
Arch. Massimo Sabatino  
Responsabile del procedimento:  
Arch. Francesca Oliva

Progettazione  
**AQUILA TECNICA**  
Acquatarco Srl  
Arch. Vittoria Biego

Titolo elaborato  
**PIANO DEGLI ORMEGGI**

Elaborato  
A.185 | RRP | EG  
**ET 04**

Scala  
1:2.000

Approvato  
Arch. Vittoria Biego

Data	Elaborato	Controllato	Approvato
Luglio 2017	Arch. Vittoria Biego Dot.ssa Sara Scrimieri Dott. Guido Crestini	Ing. Renato Marconi	Arch. Vittoria Biego
Revisione	Data		
01	Marzo 2018		
02	Agosto 2018		
03	Novembre 2018		