




SERVIZI IGIENICI
BLOCCO TIPO PER 200 POSTI BARCA

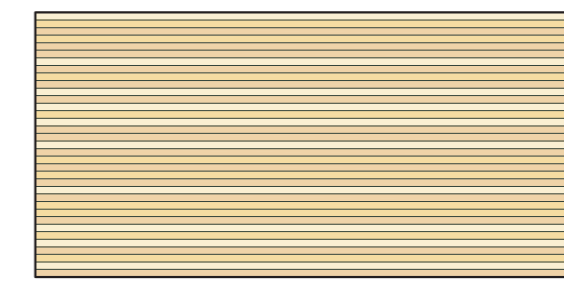

Prospetto 4

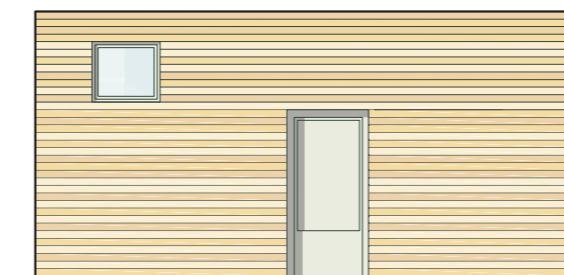


Prospetto 3

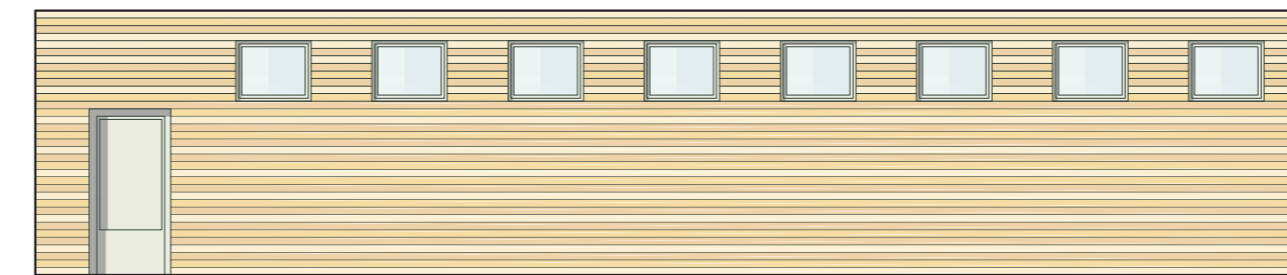

Prospetto 2



Prospetto 1

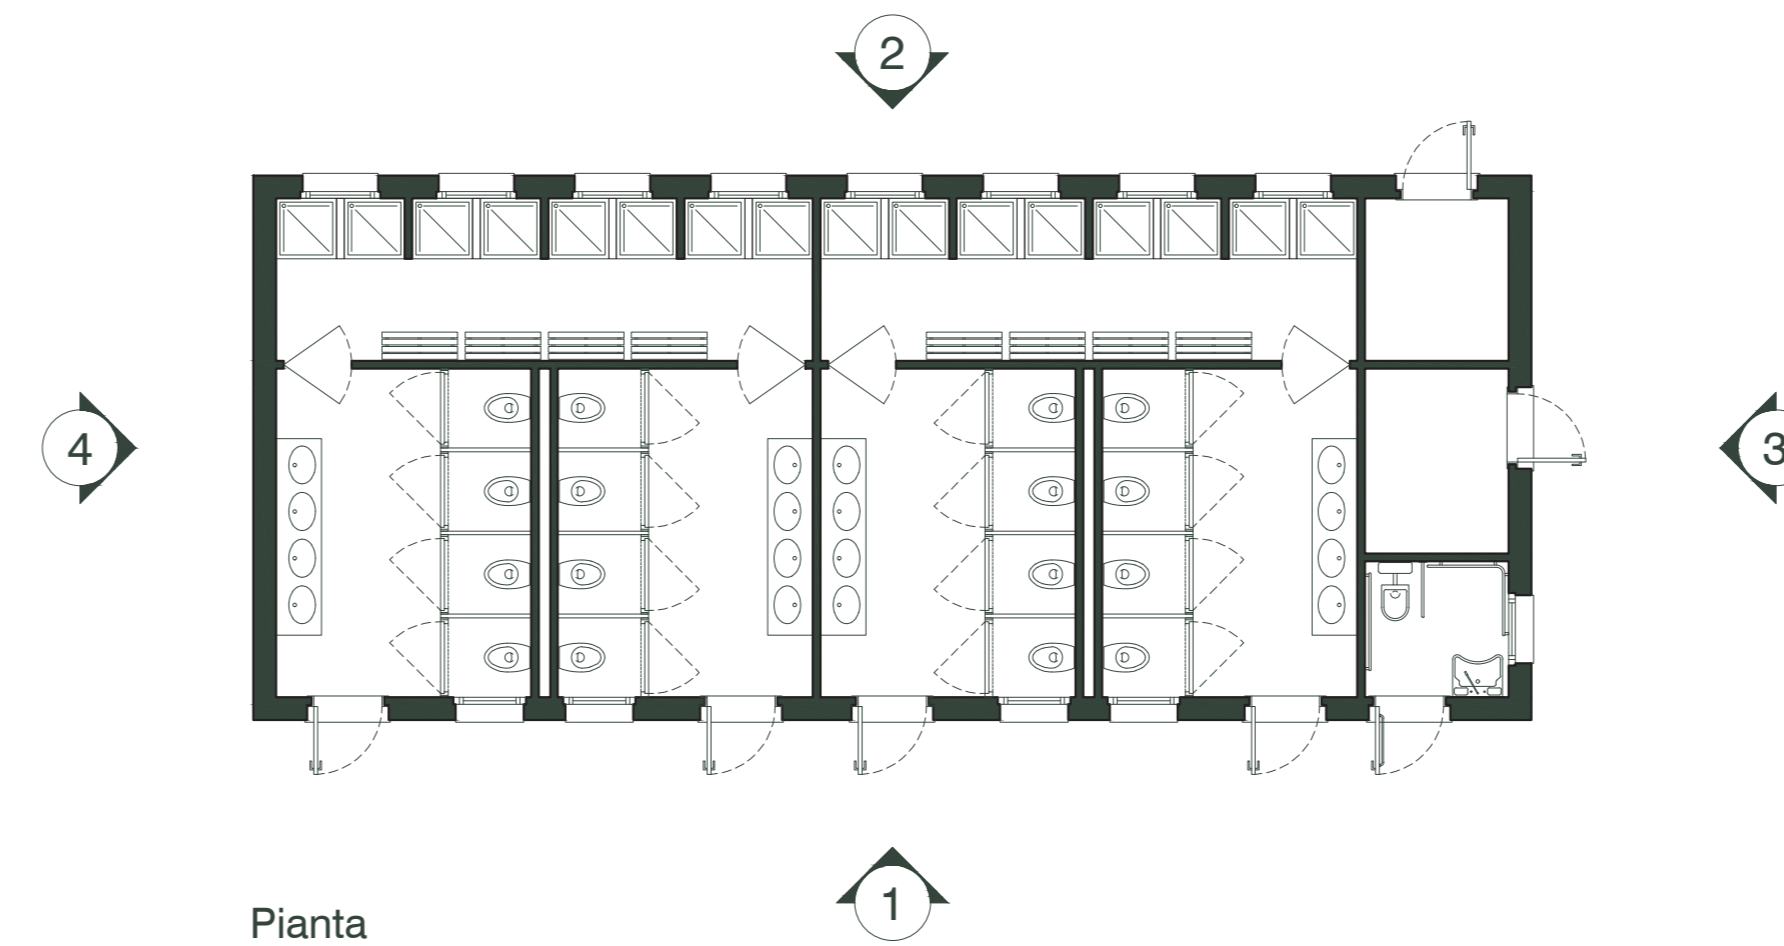

Pianta

LEGENDA

- Limite Demaniale Marittimo
- Limite ambito porto turistico
- P Aree di sosta (P1 316 - P2 325 - Totale 641)
- Servizi igienici

Regione Toscana
Comune di Orbetello (GR)



**PIANO REGOLATORE PORTUALE
DI TALAMONE**
Art.86 L.R. 65/2014

Committente
Comune di Orbetello
Dirigente:
Arch. Massimo Sabatino



Progettazione
**ACQUA
TECNO**
Acquatecno S.r.l.



Responsabile del procedimento:
Arch. Francesca Olivi

Titolo elaborato

**PLANIMETRIA DEI PARCHEGGI
E SERVIZI IGIENICI**

Elaborato
A.2185 | PRP | EG

ET 05

Scala
1:2.000 / 100

Data
Marzo 2018

Elaborato
Arch. Vittoria Biego
Dott.ssa Sara Scrimieri
Dott. Giulio Crestini

Controllato
Ing. Renato Marconi

Approvato
Arch. Vittoria Biego

Revisione
01

Data
Novembre 2018