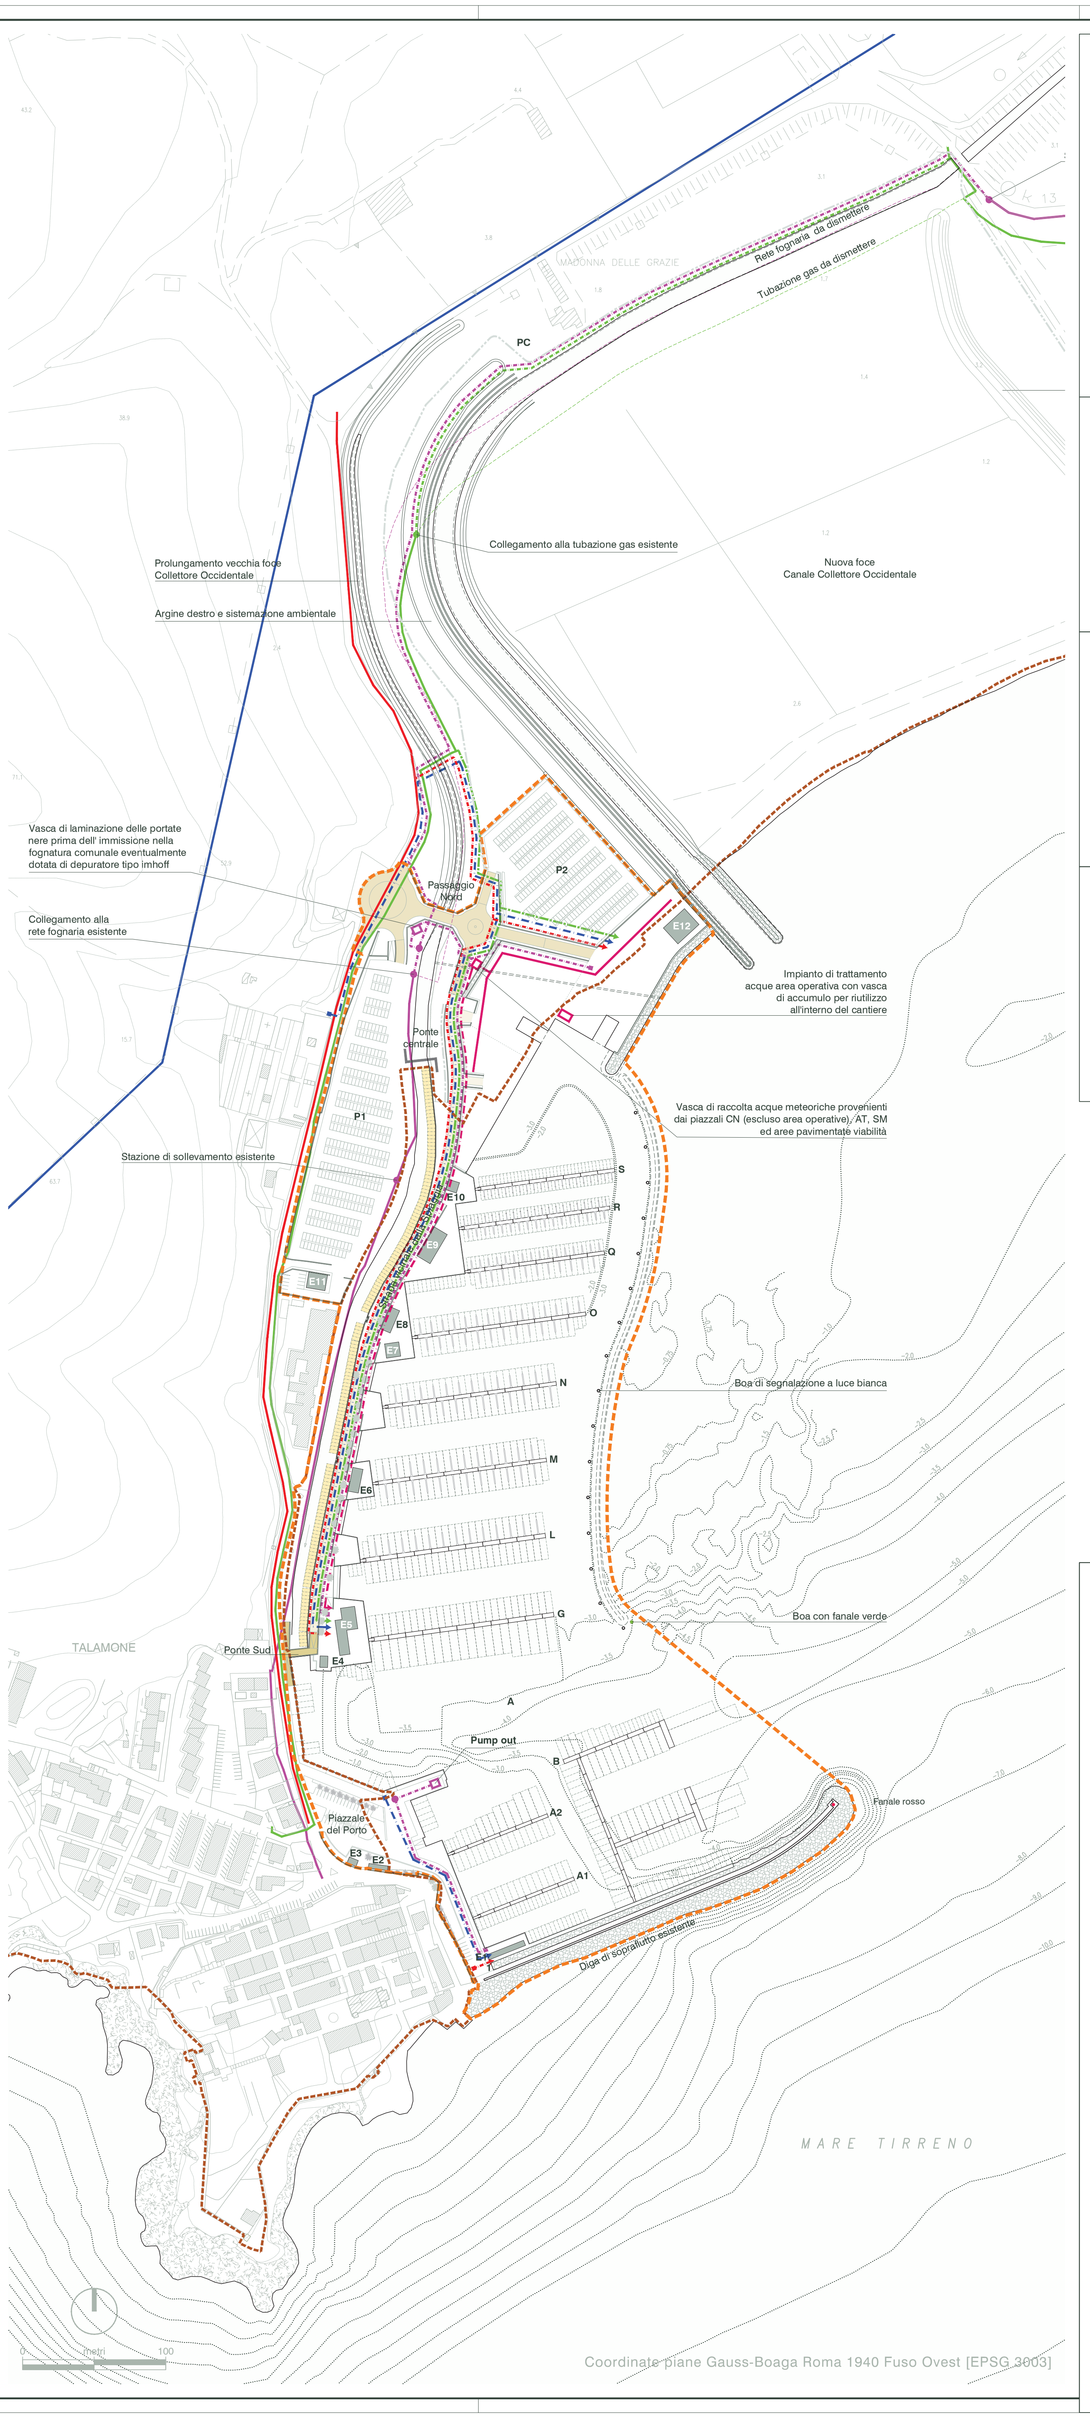


## SEZIONE TIPO NUOVA VIABILITÀ

Scala 1:100

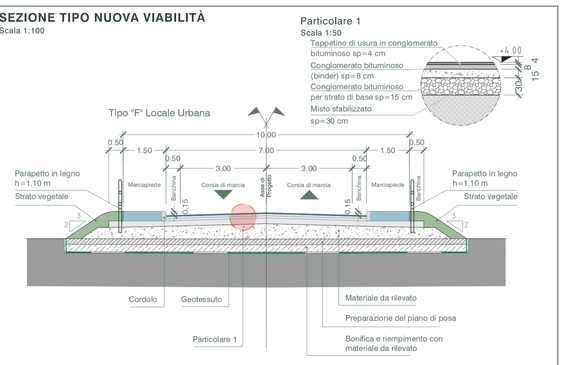


## SEZIONE TIPO NUOVA VIABILITÀ SU PONTE

Scala 1:100

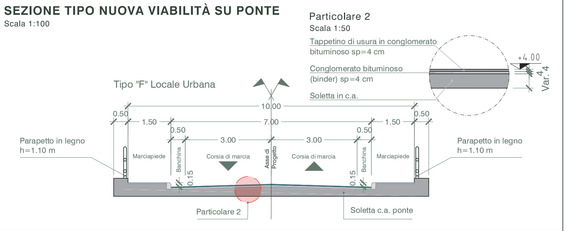


## SEZIONE TIPO STRADA VICINALE DELLA SPIAGGIA DA RIQUALIFICARE IN MACADAM

Scala 1:100

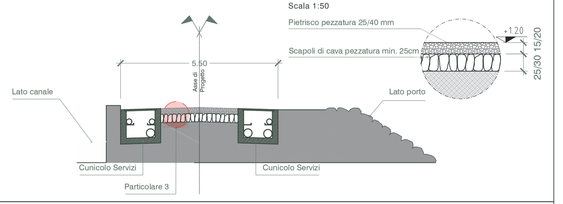


## SEZIONE TIPO PAVIMENTAZIONE PARCHEGGI

Scala 1:100

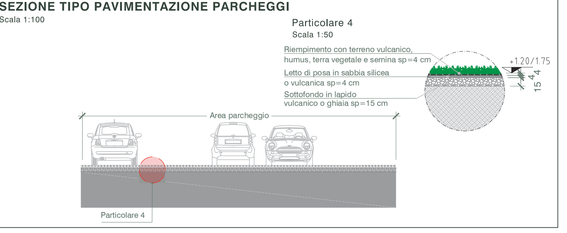


## LEGENDA

- Limite ambito porto turistico
- Nuova viabilità
- Tratto di viabilità da riqualificare
- Passaggio pedonale
- Percorso ciclabile
- Rete Idrica esistente
- Rete Idrica da realizzare
- Rete Idrica punto di consegna
- Rete Idrica punto di connessione alla rete esistente
- Rete acque nere esistente
- Rete acque nere da realizzare
- Rete acque nere da dismettere
- Rete acque nere punto di consegna
- Rete acque nere punto di connessione alla rete esistente
- Rete distribuzione acque per riuso non potabile
- Rete raccolta acque meteoriche per riuso
- Rete Elettrica esistente
- Rete Elettrica da realizzare
- Rete Elettrica punto di consegna
- Rete Elettrica punto di connessione alla rete esistente
- Tubazione Gas esistente
- Tubazione Gas da realizzare
- Tubazione Gas da dismettere
- Tubazione Gas punto di consegna

| | |
|---|---|
| CN | Cantieristica nautica |
| SM | Area Sport del mare |
| AT | Area tecnica, alaggio/varo, rimessaggio a secco-area manutenzione/riparazioni |
| P | Aree di sosta (Totale parcheggi 641) |

Regione Toscana

# Comune di Orbetello (GR)

# PIANO REGOLATORE PORTUALE DI TALAMONE

**Art.86 L.R. 65/2014**

Committente
Comune di Orbetello

Dirigente:
Arch. Massimo Sabatino

Responsabile del procedimento:
Arch. Francesca Olivi

Progettazione
ACQUA TECNO
Acquatecno S.r.l.
Arch. Vittoria Biego

Titolo elaborato

OPERE DI URBANIZZAZIONE PRIMARIA

Elaborato
A.2185 | PRP | | EG

**ET 11**

Scala
1:2.000

| Data | Elaborato | Controllato | Approvato |
|---|---|---|---|
| Marzo 2018 | Arch. Vittoria Biego<br>Dott.ssa Sara Scrimieri<br>Dott. Giulio Crestini | Ing. Renato Marconi | Arch. Vittoria Biego |

| Revisione | Data |
|---|---|
| 01 | Novembre 2018 |