


Comune di Orbetello:  
Sindaco: Andrea Casamenti  
Assessore urbanistica: Luca Togli  
Responsabile del procedimento: Arch. Francesca Olivi  
Garante della comunicazione: segretario generale Giovanni La Porta

Raggruppamento temporaneo:  
**Arch. Silvia Viviani** progettista e capogruppo  
**Epsu - Musa srl**  
**Cremae Ricerche spa**  
Gruppo di lavoro:  
Arch. Francesca Masi  
Arch. Lucia Ninno  
Elaborazioni grafiche e GIS:  
Barbara Cacci, Lorenzo Zoppi

Aspetti ecologici, ambientali e naturalistici, flora e fauna marina:  
Dott. Maurizio Di Piro  
Aspetti geologici, geomorfologici e idrologici idraulici:  
Studi IdroGeo Service srl e HydroGeo Ingegneria srl

Elaborato modificato a seguito dello  
svolgimento delle sedute di Conferenza  
Paesaggistica tenutesi in data  
28/03/2021  
28/04/2021  
11/05/2021  
e del Tavolo Tecnico del  
12-13/01/2022

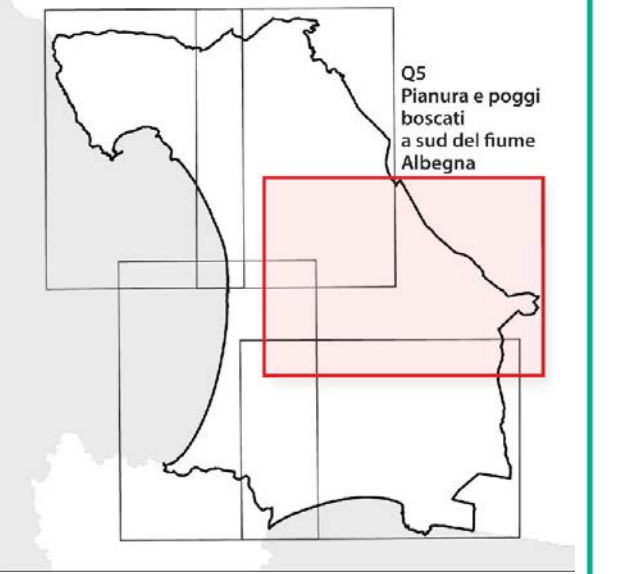

Comune di Orbetello  
Provincia di Grosseto

**TAVOLA SSS.06 - Quadro 5**  
Il progetto di piano: disciplina e azioni  
scala 1:10.000  
**2022**

**Territorio urbanizzato**

- Tessuti insediativi prevalentemente residenziali di assetto recente
- Tessuti storici
- Tessuti prevalentemente produttivi e/o turistico-ricettivi
- Aree per sedi stradali, piazze e spazi pubblici ad esse accessori
- Opere e tracciato ferroviario in area urbana

**Dotazioni territoriali e urbane**

- Parcheggi pubblici - Standard ai sensi del D.M. 1444/68, art. 3, lett d)
- Aree di sosta stagionale

**Sistema del verde - Standard ai sensi del D.M. 1444/68, art. 3, lett c)**

- Verde pubblico di arredo urbano e verde attrezzato
- Verde pubblico attrezzato per lo sport
- Parco
- Attrezzature di Interesse Comune - esistenti Standard ai sensi del D.M. 1444/68, art. 3, lett b)
- Attrezzature ed impianti di Interesse generale e collettivo
- Attrezzature per l'Istruzione Scolastica Standard ai sensi del D.M. 1444/68, art. 3, lett a)
- Sistema del verde esistente elemento della Rete Ecologica
- Aree boscate interne al territorio urbanizzato
- Orti urbani
- Aree libere intercluse
- Aree libere perurbane

**Infrastrutture lineari**

- Strada Comunale
- Strada Privata
- Strada Provinciale
- Strada Regionale
- Strada Statale
- Variante Aurelia (progetto ANAS)
- Corridoio tirrenico (potest progettuali)
- Tracciato ed opere ferroviarie

**Il sistema dell'acqua**

- Collettori esistenti
- Collettore di progetto
- Cassa di espansione
- Corsi d'acqua, canali e idrovie
- Specchi d'acqua
- Sorgenti sulfuree in località Bagnacci dell'Osa
- Zona di Protezione Ambientale

**Altre dotazioni**

- TR10 - Campagna abitata
- Percorso ciclabile esistente
- Pista ciclabile esistente
- Pista ciclabile di progetto (Progetto ciclopista Tirrenica)

