


SEZIONE A-A'

SCALA 1:200




STRALCIO PLANIMETRICO AREA CN CANTIERISTICA NAUTICA

SCALA 1:200

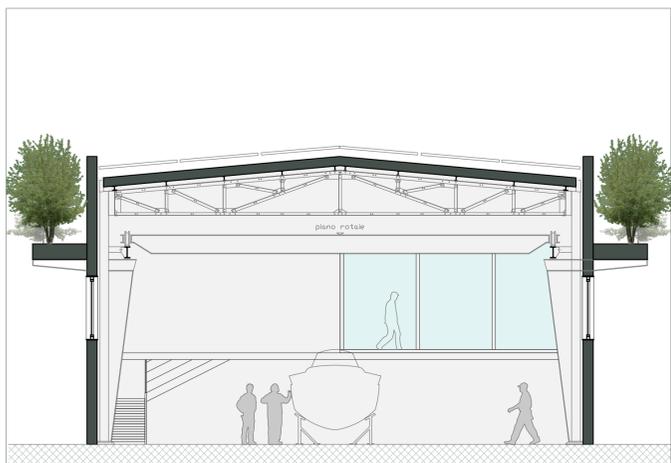


SEZIONE B-B'

SCALA 1:100

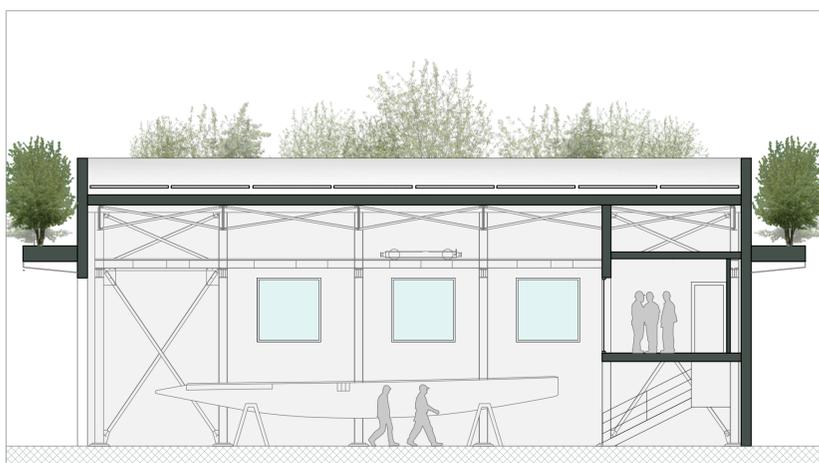

SEZIONE C-C'

SCALA 1:100

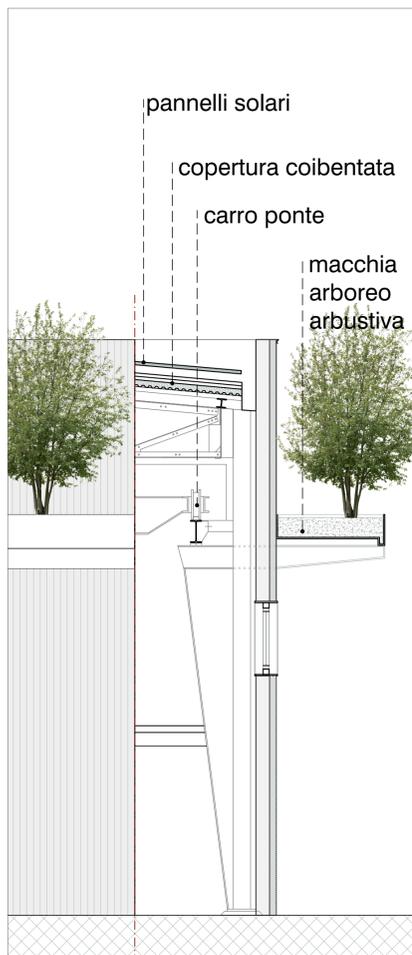

PROSPETTO SEZIONE B-B'

SCALA 1:50



Comune di Orbetello



**INTERVENTO DI ADEGUAMENTO INFRASTRUTTURALE  
DELL'APPRODO DI TALAMONE FINALIZZATO ALLA SUA  
RIQUALIFICAZIONE IN PORTO TURISTICO**  
[Domanda di Concessione D.M. ai sensi del D.P.R. 509/1997]

PROGETTO DI FATTIBILITÀ TECNICA ED ECONOMICA

Proponente

**Consorzio  
il Molo di Talamone**

Progettazione

**ACQUA  
TECNO**  
Arch. Vittoria Biego  
Ing. Alberto Marconi

Titolo elaborato

AREA CN (CANTIERISTICA NAUTICA) -  
STRALCIO PLANIMETRICO E SEZIONI

Elaborato

A.2315.24|P|FTE|EG

**EG.05**

Scala 1:200

Data

Novembre 2024

Revisione

Data

Preparato

Controllato

Approvato