


SEZIONE A-A'

SCALA 1:200

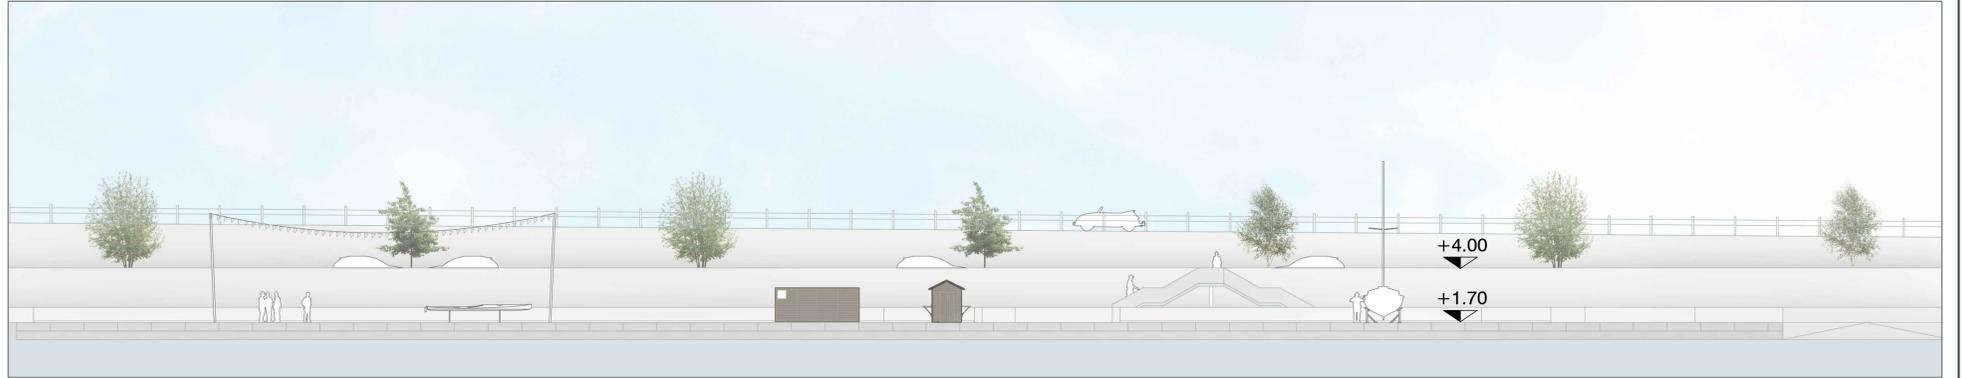


PROFILO DA MARE

SCALA 1:200



STRALCIO PLANIMETRICO- AREA SM

SCALA 1:200

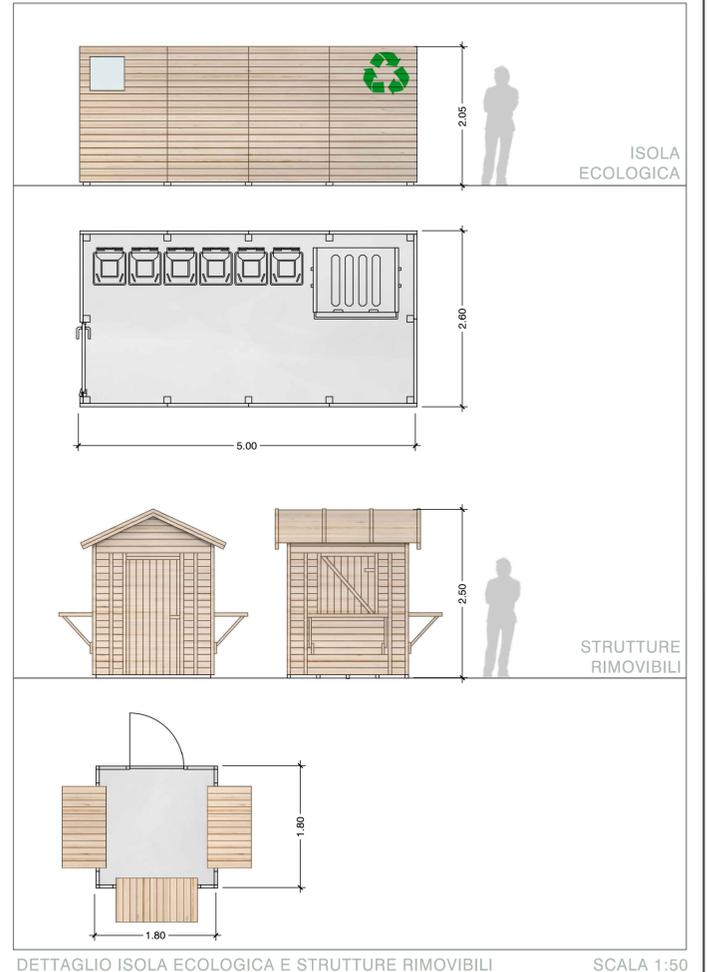

DETTAGLIO ISOLA ECOLOGICA E STRUTTURE RIMOVIBILI

SCALA 1:50



Comune di Orbetello



**INTERVENTO DI ADEGUAMENTO INFRASTRUTTURALE DELL'APPRODO DI TALAMONE FINALIZZATO ALLA SUA RIQUALIFICAZIONE IN PORTO TURISTICO**  
 [Domanda di Concessione D.M. ai sensi del D.P.R. 509/1997]

PROGETTO DI FATTIBILITÀ TECNICA ED ECONOMICA

Proponente <b>Consorzio il Molo di Talamone</b>		Progettazione <b>ACQUA TECNO</b> Arch. Vittoria Biego Ing. Alberto Marconi	
Titolo elaborato AREA SM (SPORT DEL MARE) - STRALCIO PLANIMETRICO E SEZIONI		Elaborato A.2315.24 P FTE EG <b>EG.06</b> Scala 1:200	
Data Novembre 2024	Revisione	Data	Approvato
Preparato	Controllato	Approvato	