



SEZIONE A-A'

SCALA 1:200

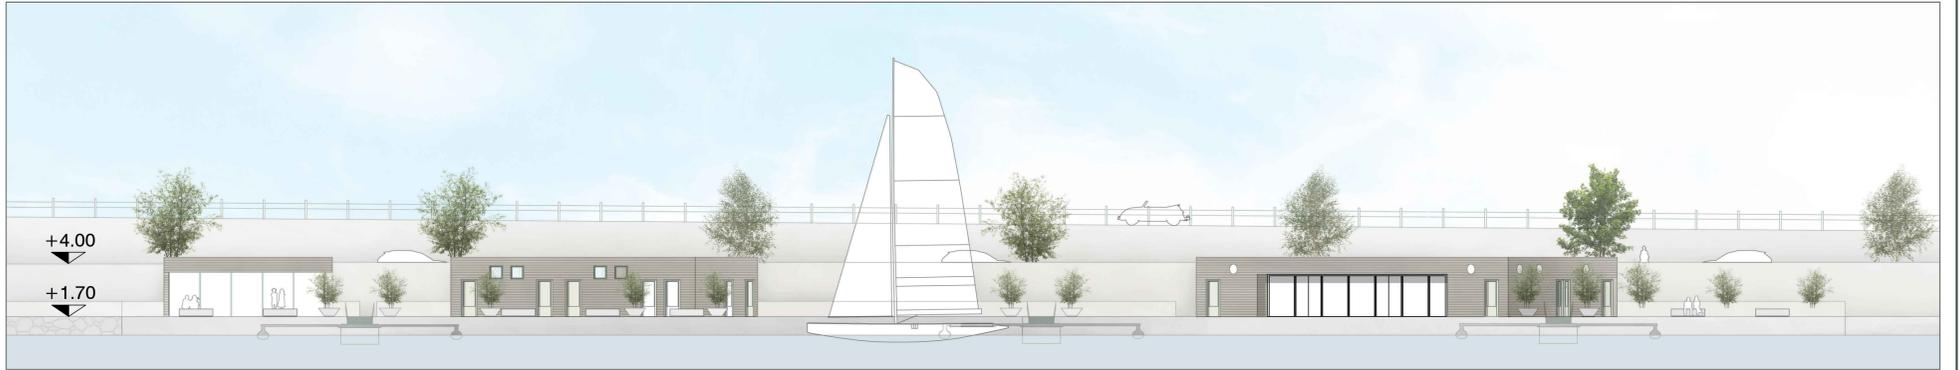

PROFILO DA MARE

SCALA 1:200

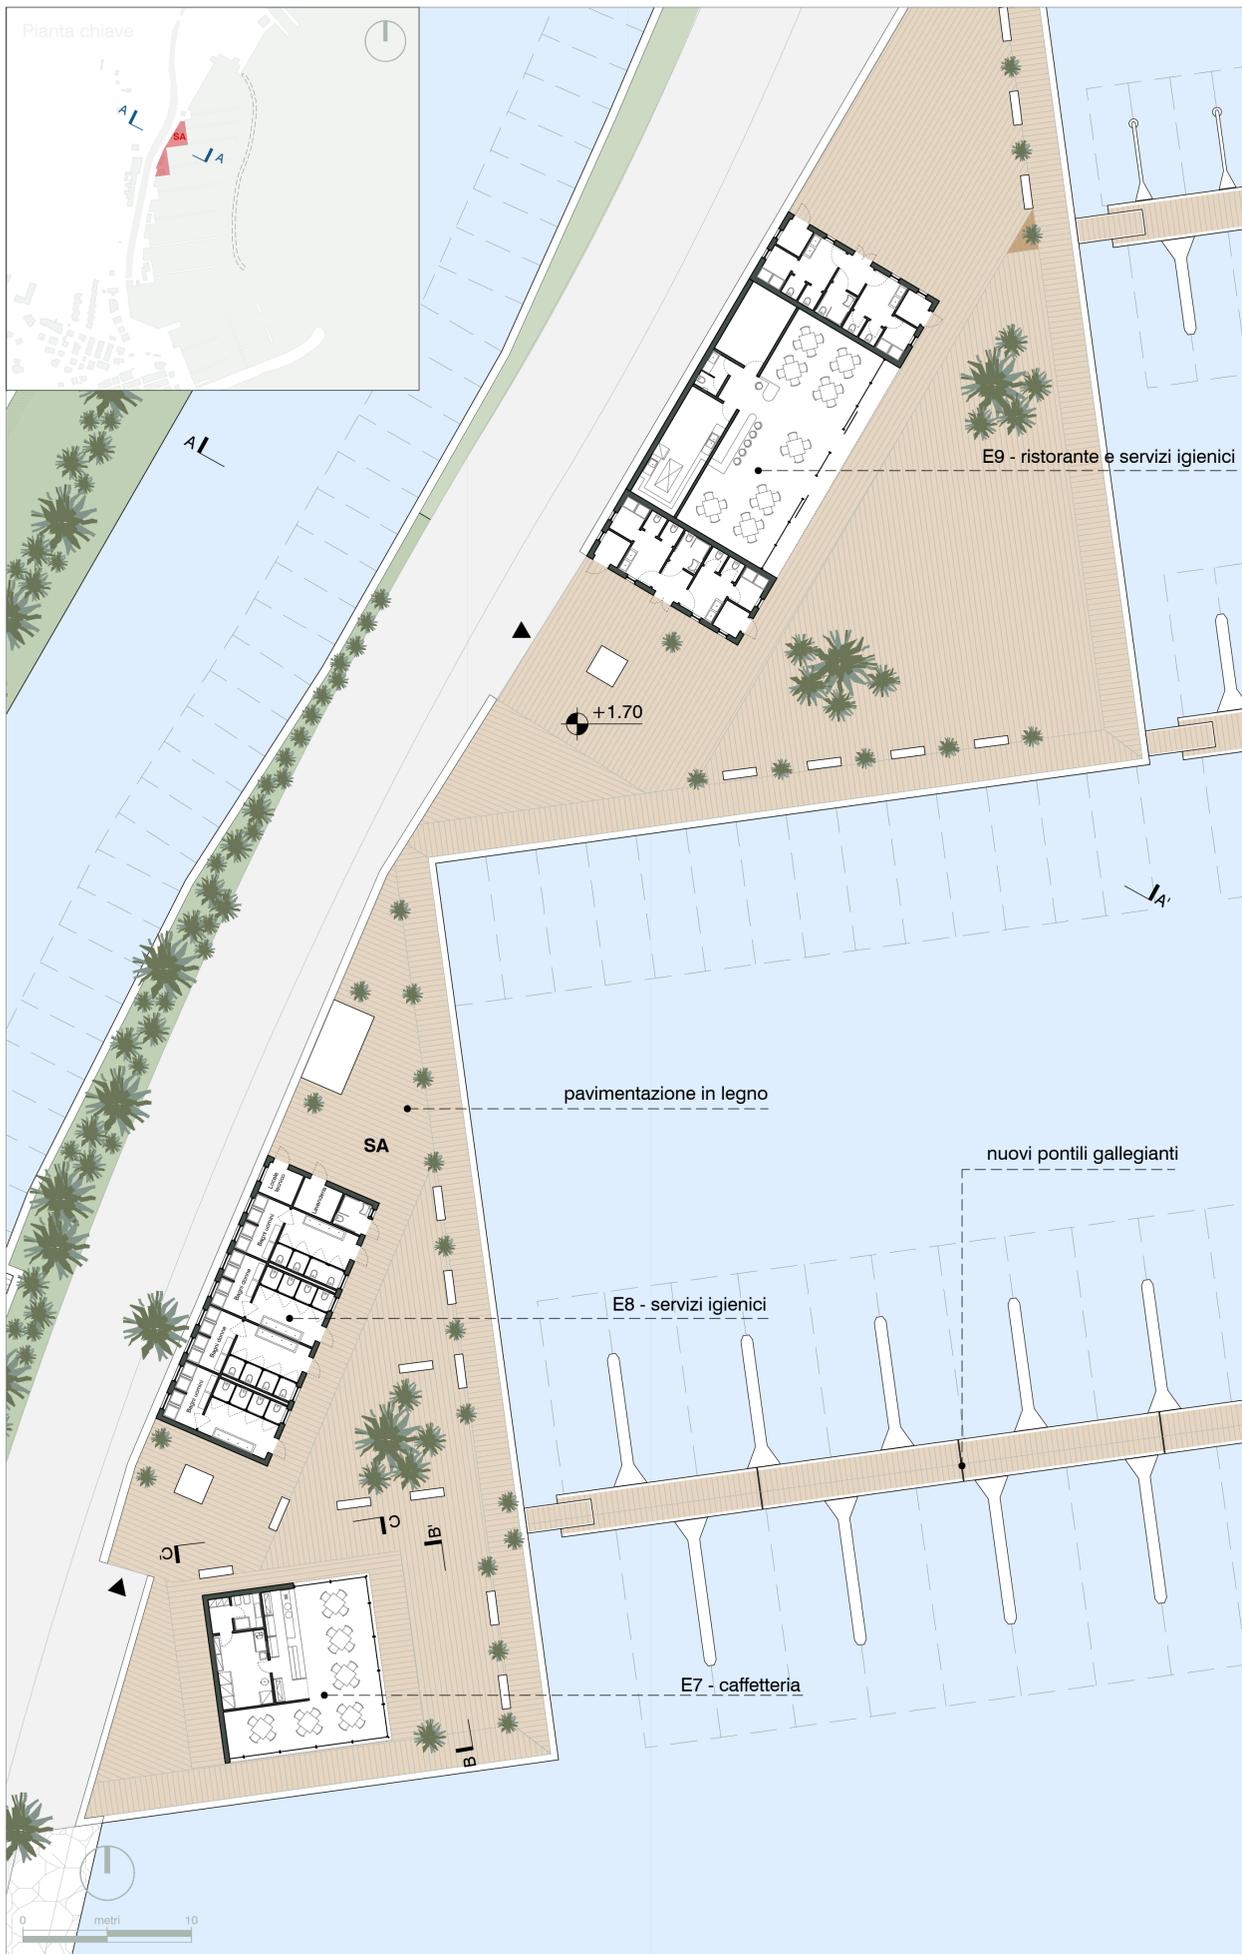

STRALCIO PLANIMETRICO - AREA SA SPAZI AD USO PUBBLICO ATTREZZATO

SCALA 1:200



EDIFICIO E7 -PROSPETTO B-B'



EDIFICIO E7 -PROSPETTO C-C'



Comune di Orbetello



INTERVENTO DI ADEGUAMENTO INFRASTRUTTURALE DELL'APPRODO DI TALAMONE FINALIZZATO ALLA SUA RIQUALIFICAZIONE IN PORTO TURISTICO
[Domanda di Concessione D.M. ai sensi del D.P.R. 509/1997]

PROGETTO DI FATTIBILITÀ TECNICA ED ECONOMICA

Proponente

Consorzio il Molo di Talamone

Progettazione

ACQUA TECNO
Arch. Vittoria Biego
Ing. Alberto Marconi

Titolo elaborato

PIATTAFORME ("PIASTRE") DI RADICE PONTILI - STRALCIO PLANIMETRICO E SEZIONI

Elaborato

A.2315.24|P|F|E|EG

EG.07

Scala 1:200

Data

Novembre 2024

Revisione

Data

Preparato

Controllato

Approvato