


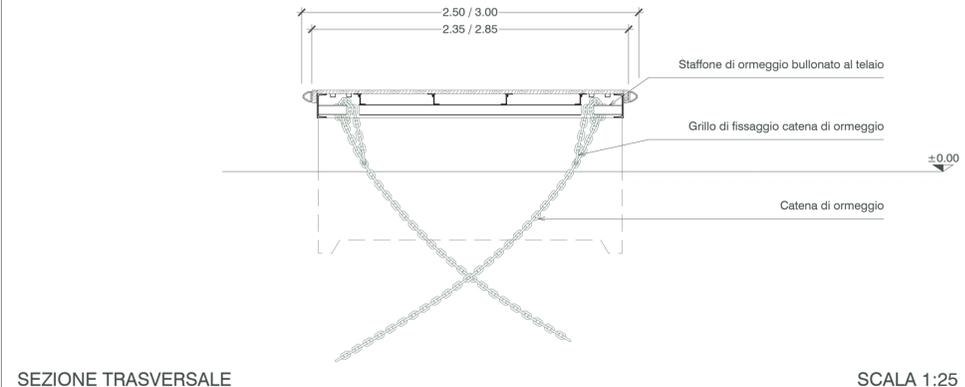
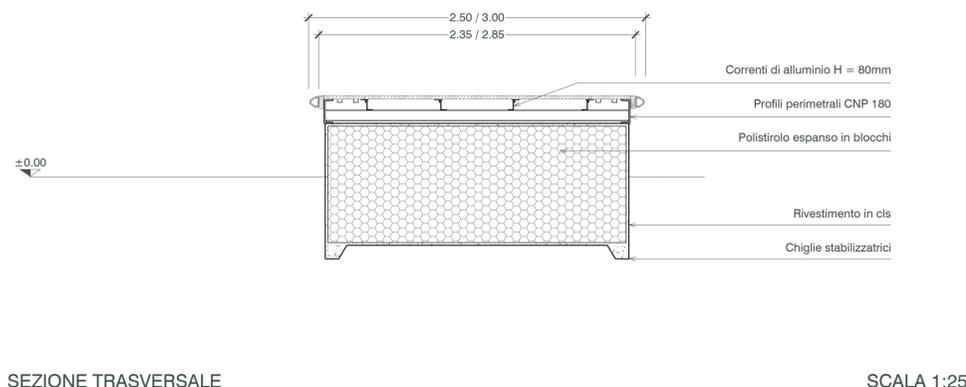
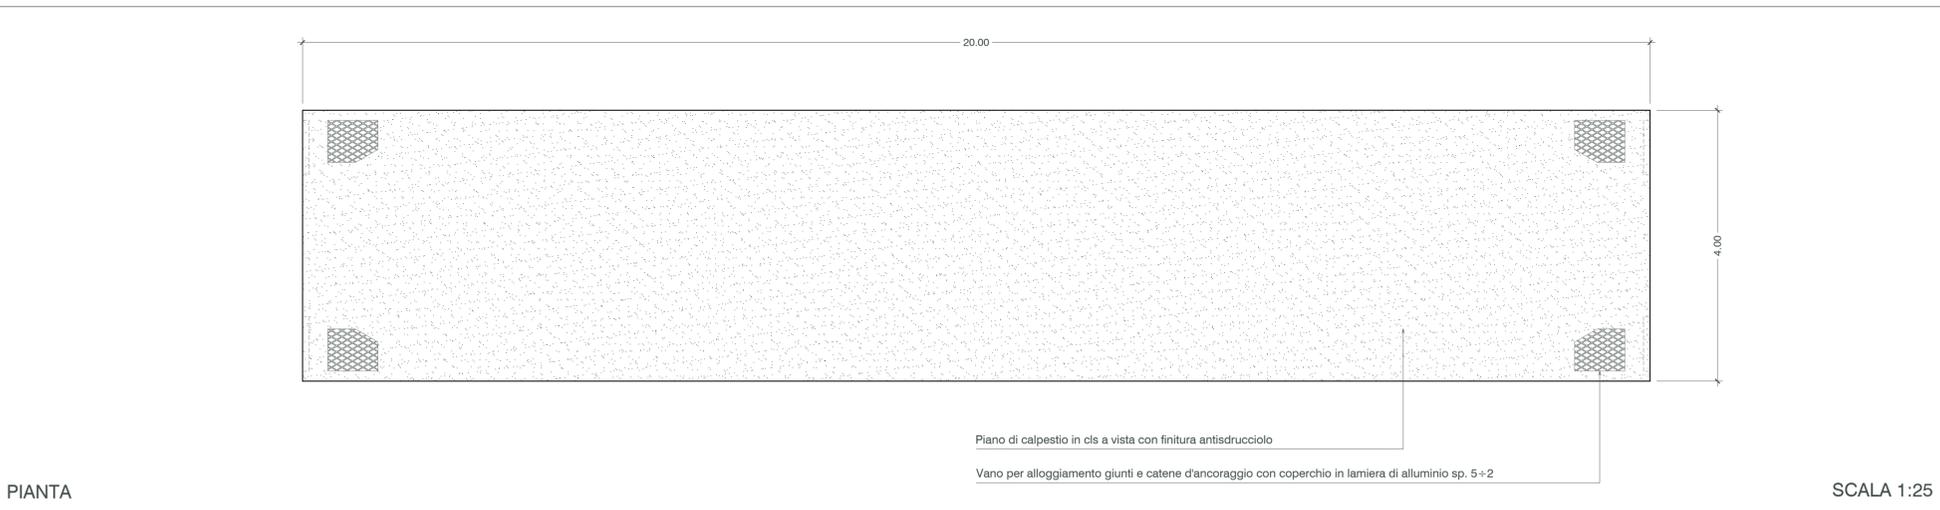


PONTILI GALLEGGIANTI
(Pontili A1,A2,B,G,L,M,N,O,Q,R e S)

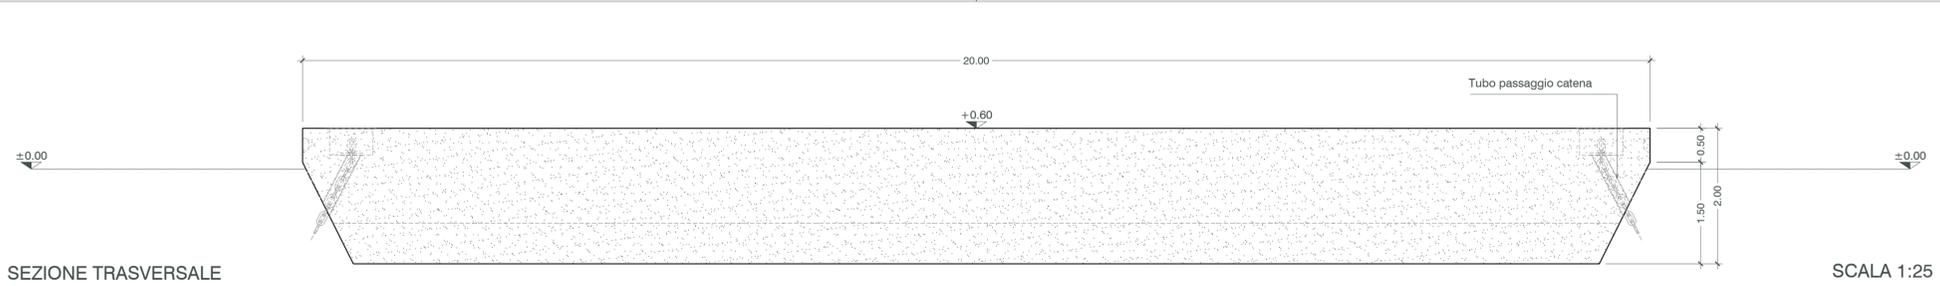

MODULO FRANGIFLUTTI GALLEGGIANTE
(Pontile B)

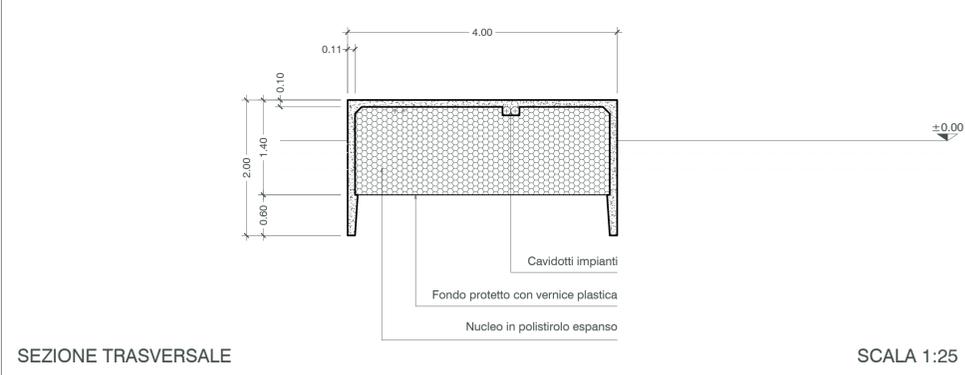

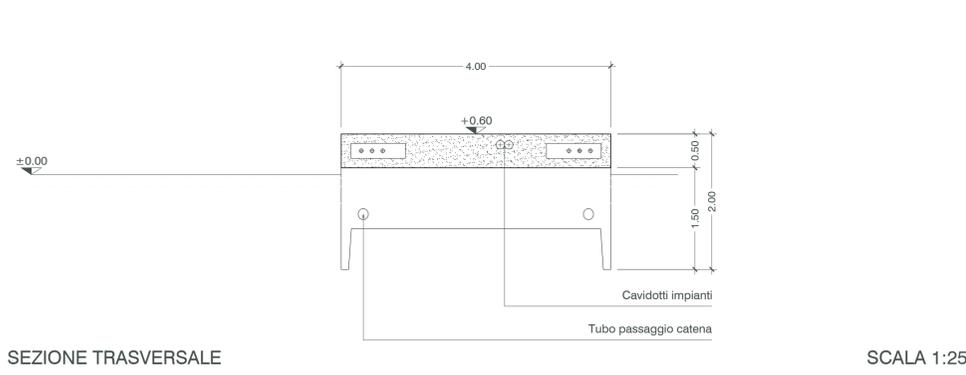

Comune di Orbetello



**INTERVENTO DI ADEGUAMENTO INFRASTRUTTURALE
DELL'APPRODO DI TALAMONE FINALIZZATO ALLA SUA
RIQUALIFICAZIONE IN PORTO TURISTICO**
[Domanda di Concessione D.M. ai sensi del D.P.R. 509/1997]

PROGETTO DI FATTIBILITÀ TECNICA ED ECONOMICA

<p>Proponente</p> <p style="text-align: center;">Consorzio il Molo di Talamone</p>	<p>Progettazione</p> <p style="text-align: center;">ACQUA TECNO</p> <p style="font-size: small;">Arch. Vittoria Biego Ing. Alberto Marconi</p>			
<p>Titolo elaborato</p> <p>NUOVI MODULI FRANGIFLUTTI GALLEGGIANTI - PLANIMETRIA E SEZIONI</p>	<p>Elaborato</p> <p>A.2315.24 P FTE EG</p> <p style="font-size: large; font-weight: bold;">EG.11</p> <p style="font-size: x-small;">Scala 1:25</p>			
<p>Data</p> <p>Novembre 2024</p>				
Revisione	Data	Preparato	Controllato	Approvato