


BARRIERA SOFFOLTA ANTI INSABBIAMENTO

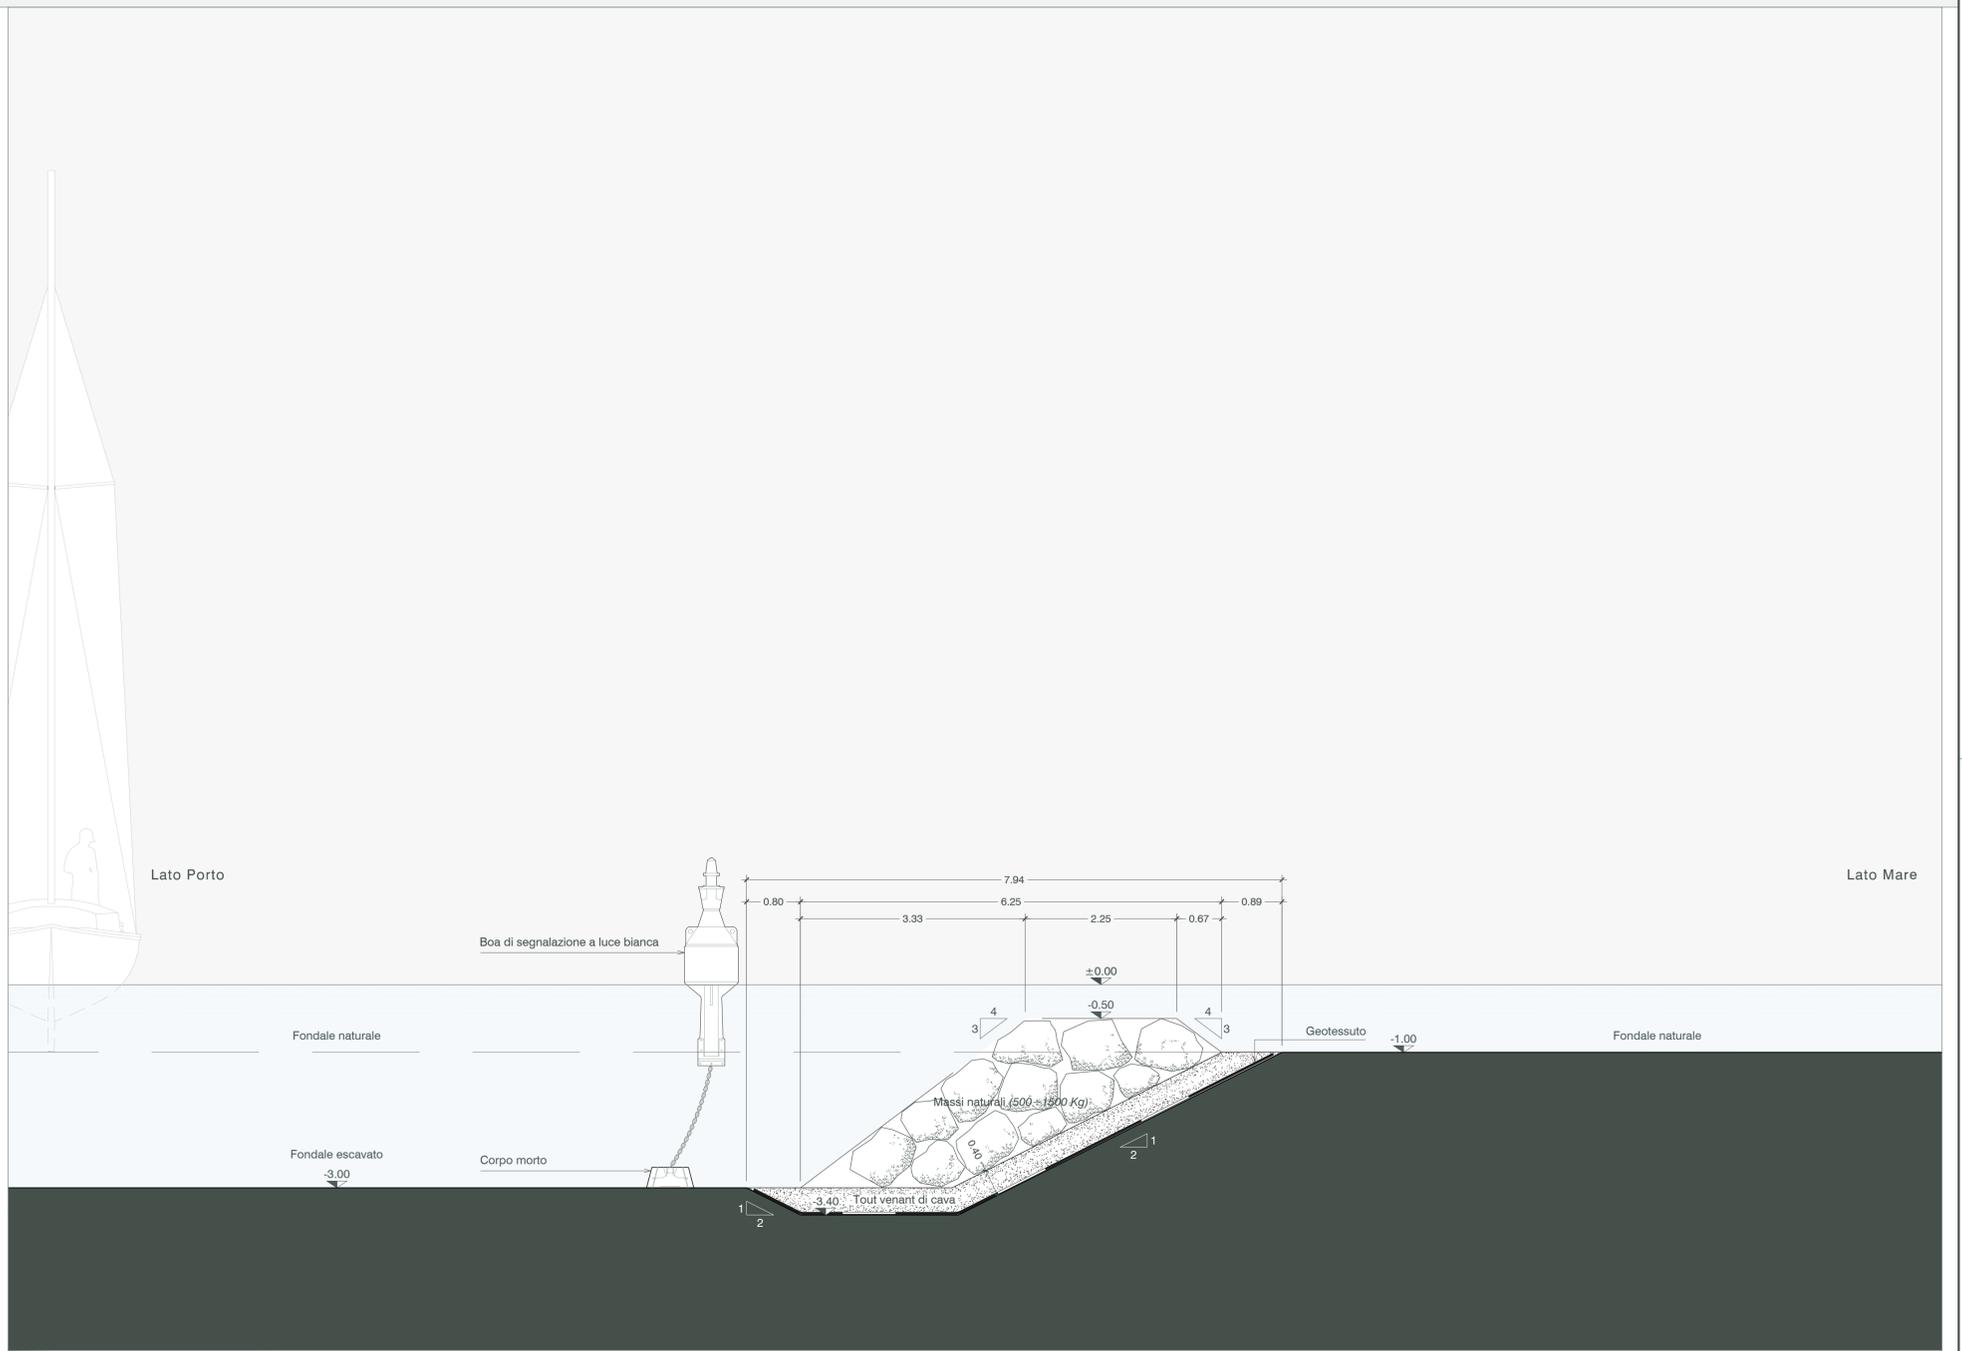

SEZIONE A-A'

SCALA 1:50



PIANTA CHIAVE



Comune di Orbetello



**INTERVENTO DI ADEGUAMENTO INFRASTRUTTURALE DELL'APPRODO DI TALAMONE FINALIZZATO ALLA SUA RIQUALIFICAZIONE IN PORTO TURISTICO**  
[Domanda di Concessione D.M. ai sensi del D.P.R. 509/1997]

PROGETTO DI FATTIBILITÀ TECNICA ED ECONOMICA

Proponente

**Consorzio il Molo di Talamone**

Progettazione

**ACQUA TECNO**  
Arch. Vittoria Biego  
Ing. Alberto Marconi

Titolo elaborato

BARRIERA SOFFOLTA IN MASSI NATURALI - PLANIMETRIA E SEZIONI

Elaborato

A.2315.24 PFT/EG

**EG.14**

Scala 1:50

Data

Novembre 2024

Revisione

Data

Preparato

Controllato

Approvato