


SEZIONE TIPO BANCHINA A MASSI SOVRAPPosti

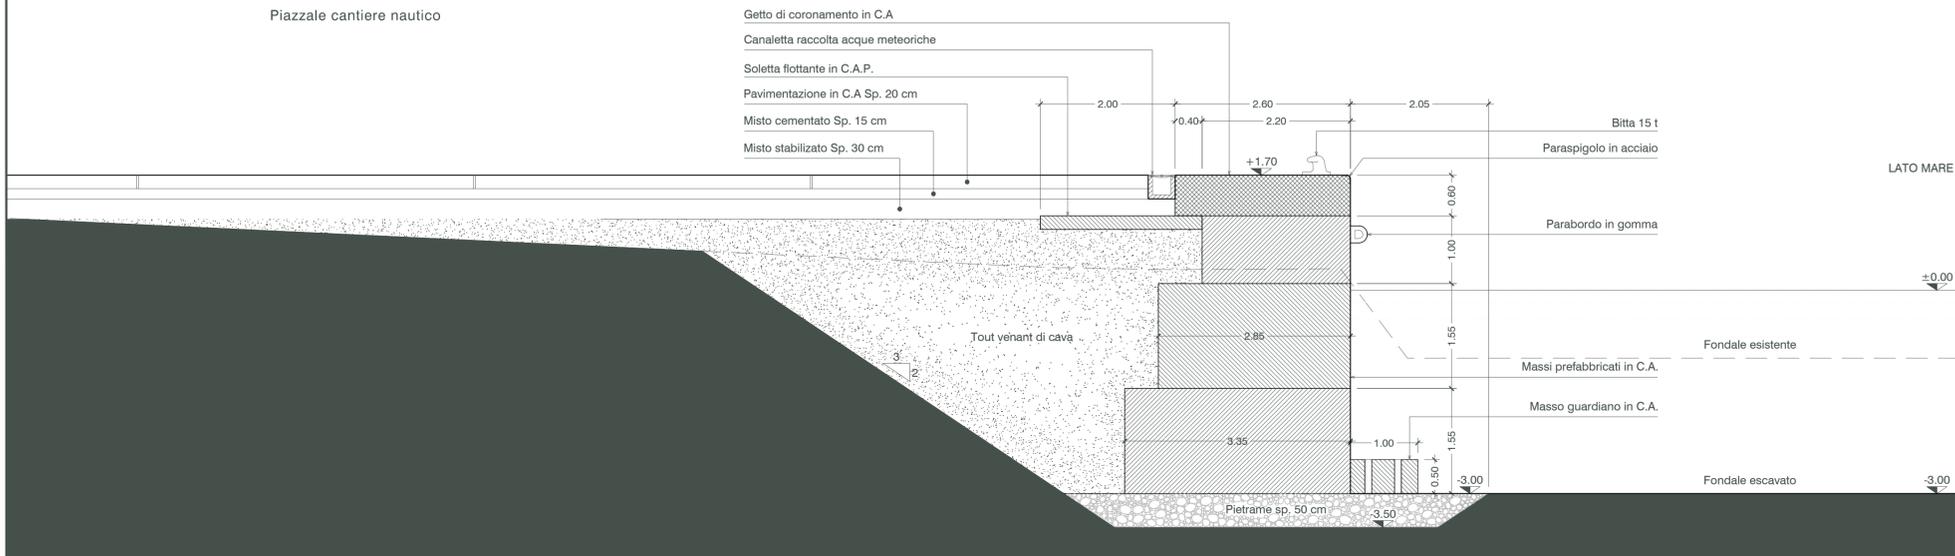

SEZIONE A-A

SCALA 1:50

SEZIONE TIPO BANCHINA A GIORNO



SEZIONE B-B'

SCALA 1:50



Comune di Orbetello



INTERVENTO DI ADEGUAMENTO INFRASTRUTTURALE
DELL'APPRODO DI TALAMONE FINALIZZATO ALLA SUA
RIQUALIFICAZIONE IN PORTO TURISTICO
[Domanda di Concessione D.M. ai sensi del D.P.R. 509/1997]

PROGETTO DI FATTIBILITÀ TECNICA ED ECONOMICA

Proponente		Progettazione	
		 Arch. Vittoria Biego Ing. Alberto Marconi	
Titolo elaborato		Elaborato	
NUOVE BANCHINE - PLANIMETRIA E SEZIONI		A.2315.24 P.F.T.E. EG	
		EG.15	
Data		Scala	
Novembre 2024		1:50	
Revisione	Data	Preparato	Controllato
		Approvato	