



SCIVOLO DI ALAGGIO

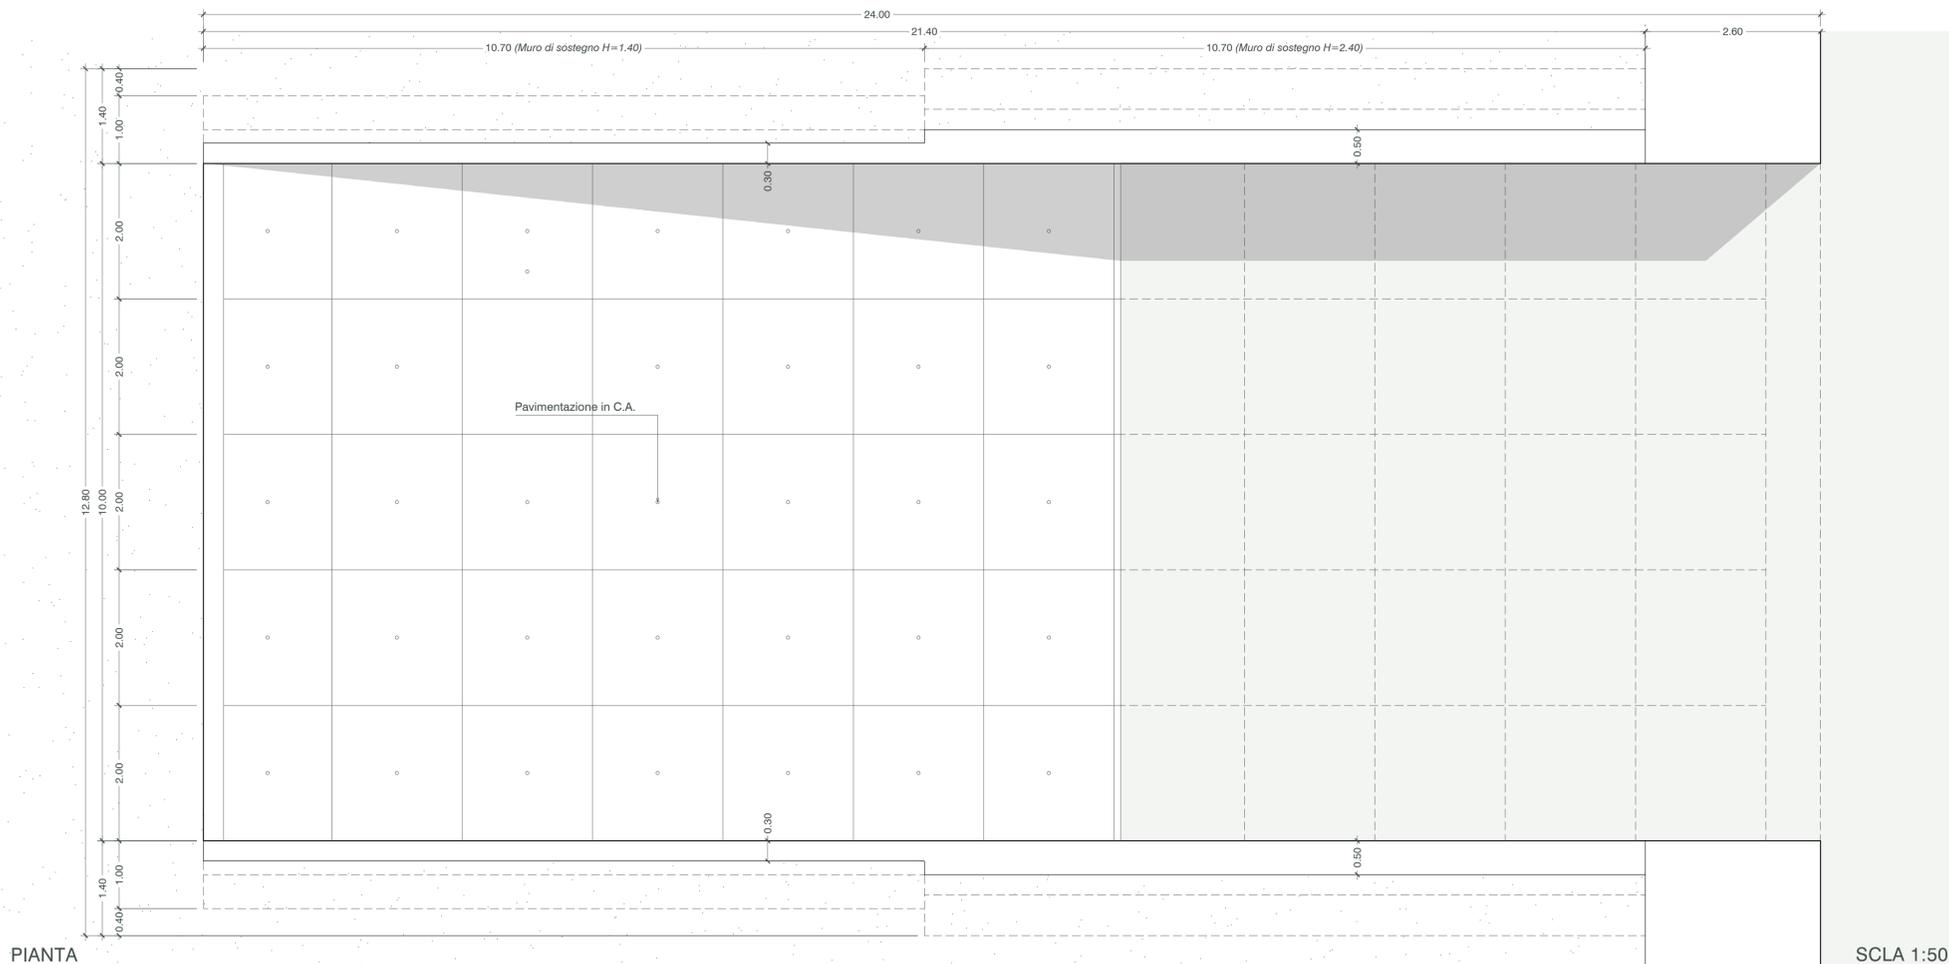



PIANTA

SCLA 1:50

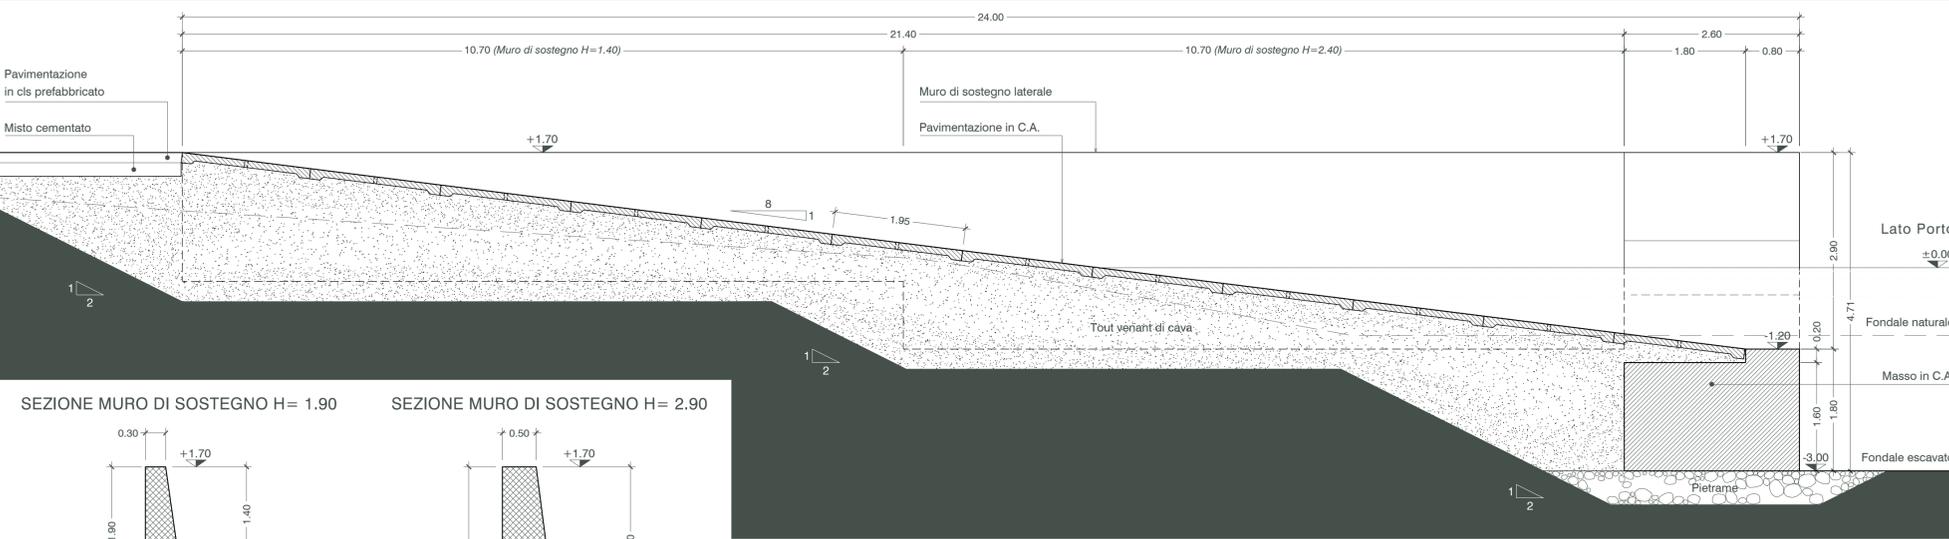

SEZIONE MURO DI SOSTEGNO H= 1.90

SEZIONE MURO DI SOSTEGNO H= 2.90

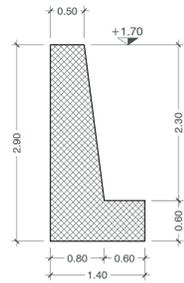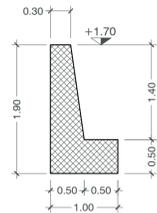

SEZIONE TRASVERSALE

SCLA 1:50



PIANTA CHIAVE



Comune di Orbetello



INTERVENTO DI ADEGUAMENTO INFRASTRUTTURALE DELL'APPRODO DI TALAMONE FINALIZZATO ALLA SUA RIQUALIFICAZIONE IN PORTO TURISTICO
[Domanda di Concessione D.M. ai sensi del D.P.R. 509/1997]

PROGETTO DI FATTIBILITÀ TECNICA ED ECONOMICA

Proponente	Progettazione
Consorzio il Molo di Talamone	ACQUA TECNO Arch. Vittoria Biego Ing. Alberto Marconi

Titolo elaborato	Elaborato
SCIVOLO DI ALAGGIO - PLANIMETRIA E SEZIONI	A.2315.24 P FTE EG EG.16
	Scala 1:50

Data	Revisione	Data	Preparato	Controllato	Approvato
Novembre 2024					