
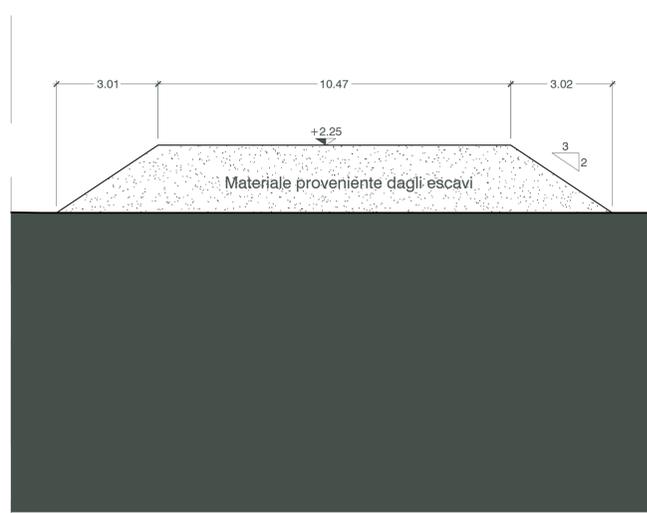


ARGINE DESTRO E LETTO DI MAGRA

ARGINE SINISTRO

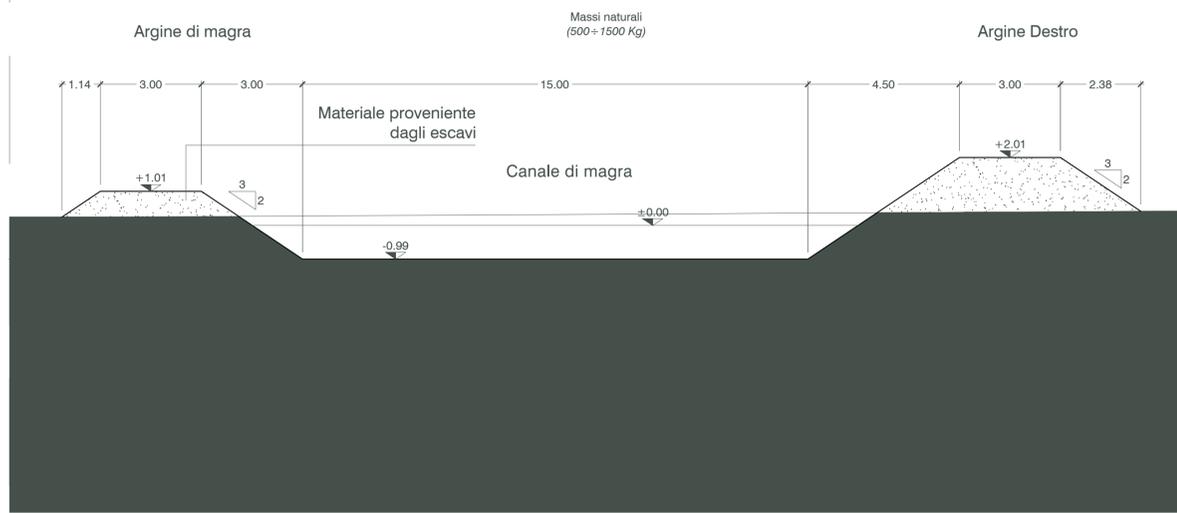


SEZIONE A-A'

SCALA 1:100

SEZIONE B-B'

SCALA 1:100


PENNELLI NUOVA FOCE CANALE COLLETTORE

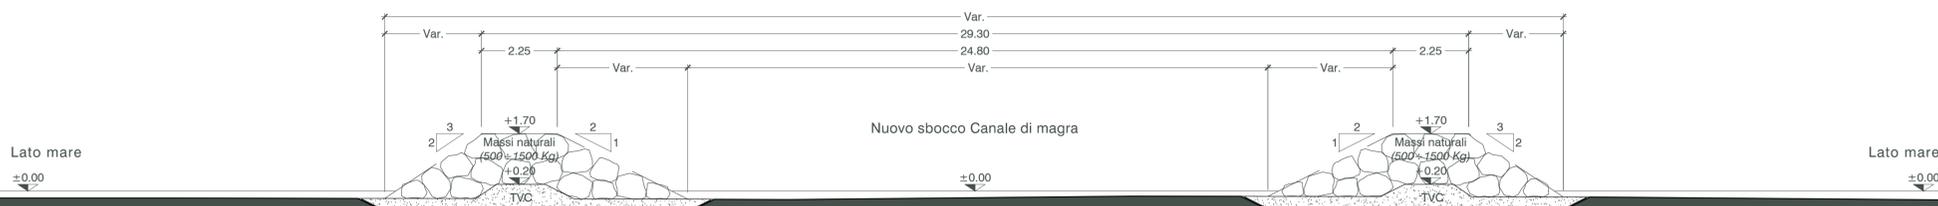

SEZIONE C-C'

SCALA 1:100

SEZIONE TIPO PENNELLO

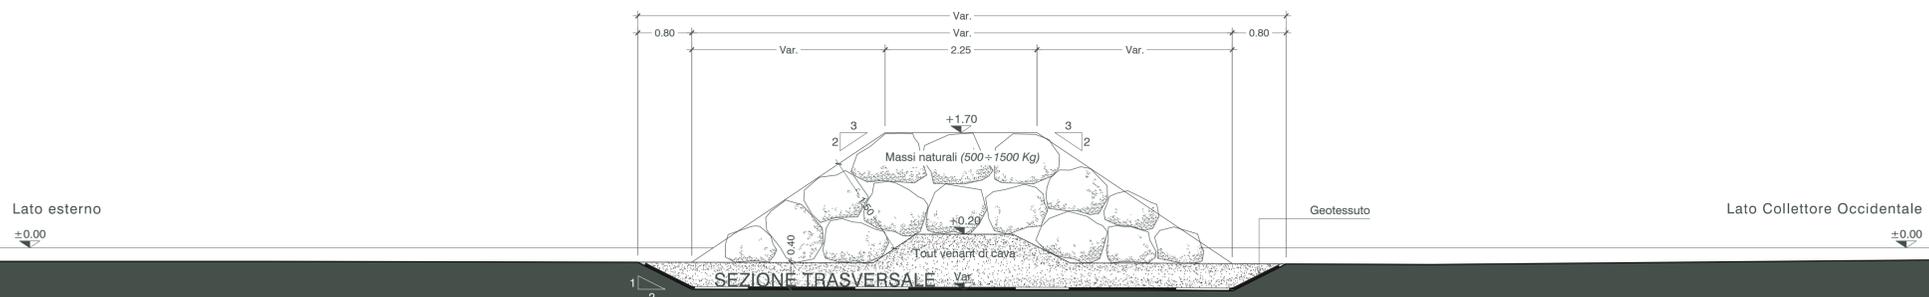

SEZIONE TIPO

SCALA 1:50



Comune di Orbetello



INTERVENTO DI ADEGUAMENTO INFRASTRUTTURALE DELL'APPRODO DI TALAMONE FINALIZZATO ALLA SUA RIQUALIFICAZIONE IN PORTO TURISTICO
[Domanda di Concessione D.M. ai sensi del D.P.R. 509/1997]

PROGETTO DI FATTIBILITÀ TECNICA ED ECONOMICA

Proponente		Progettazione	
		 Arch. Vittoria Biego Ing. Alberto Marconi	
Titolo elaborato			Elaborato
PANNELLI DI MAGRA Planimetria e Sezione			A.2315.24 P FTE EG EG.17
			Scala 1:100
Data Novembre 2024			
Revisione	Data	Preparato	Controllato
		Approvato	