

REGOLAMENTO URBANISTICO

Comune di Orbetello
Provincia di Grosseto


Settore Pianificazione Territoriale
Ufficio Urbanistico

Dirigente:
Ing. Luca Carini
Responsabile del Procedimento:
Arch. Francesca Olli
Garante dell'informazione e della partecipazione:
Suggerimento Dott. Giovanni La Porta



*modificata da Variante al PS o al RU
contestuale al Piano Regolatore Portuale
di Talamone*

Consulenza:
Acquarone E. I.
Arch. Vittoria Biagi
Dott.ssa Sara Scrimini
Dott. Giulio Cristini

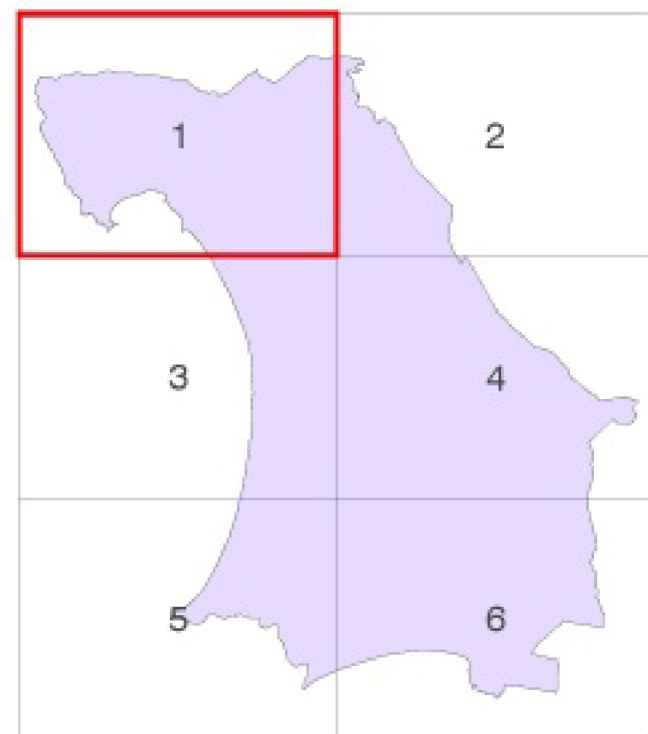

Gestione e trasformazioni del territorio **3.1**

Stato modificato

Luglio 2017
scala 1:10.000

- ZONA A: edificata d'interesse storico, ambientale e architettonico
- ZONA B: zona urbana edificata di recente formazione
- ZONA C: destinata a nuovi complessi insediativi
- ZONA D: zona destinata ad attività produttive
- ZONA E: area destinata all'attività agricola e forestale
- ZONA F: parti del territorio destinate ad attrezzature ed impianti d'interesse generale

du

v

confine comunale

