

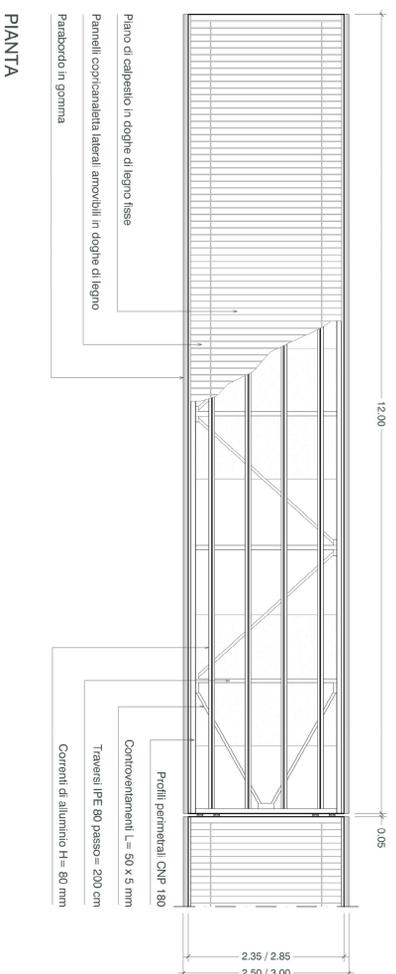
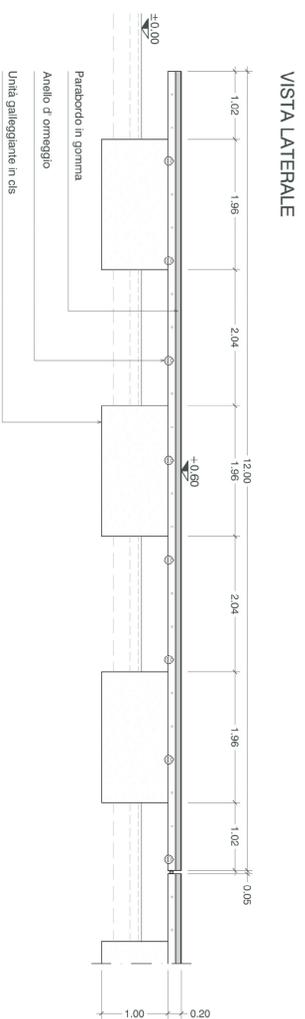




**PONTILI GALLEGGIANTI**  
(Pontili A1, A2, B, G, L, M, N, O, Q, R e S)

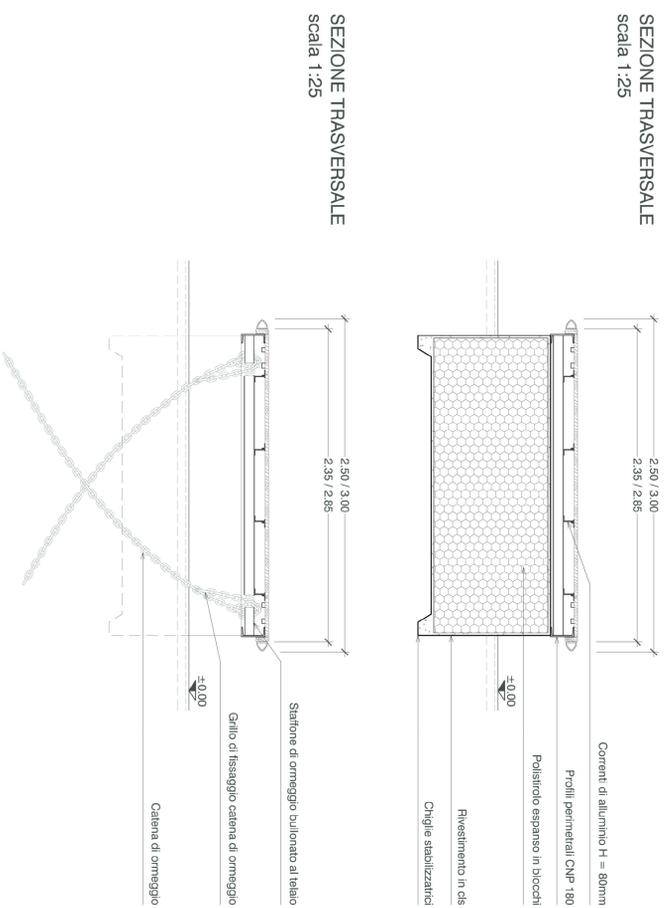

**FINGERS PER ORMEGGI FINO A 7.0 m LFT**  
(Pontili R e S)

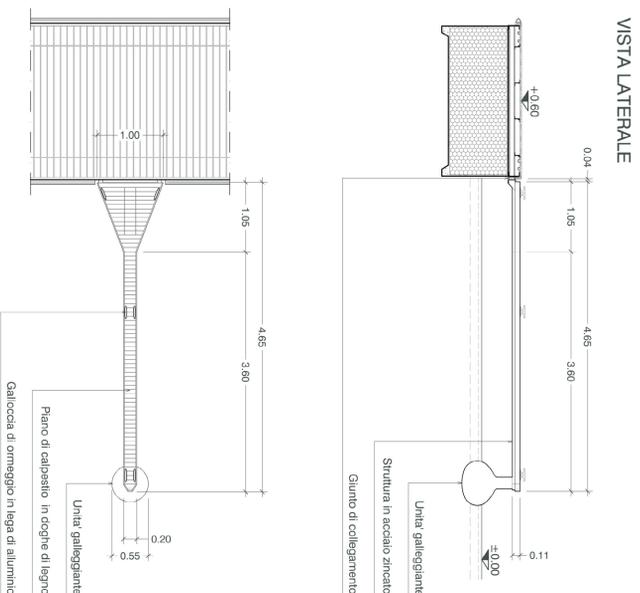

**PIANTA**

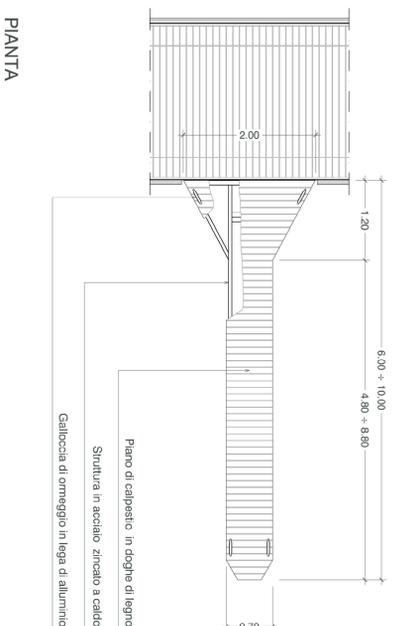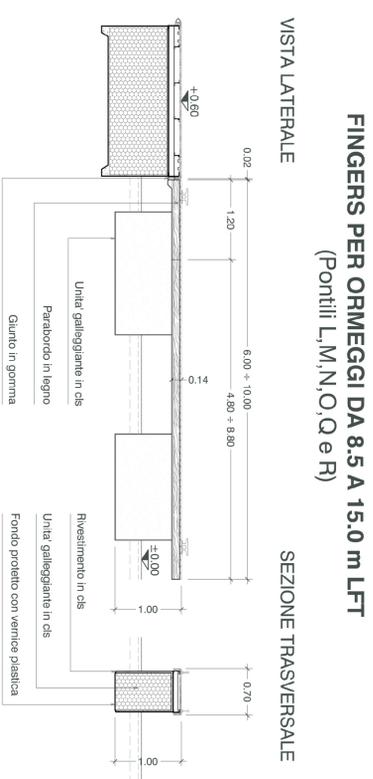

Regione Toscana  
Comune di Orbetello (GR)



**PIANO REGOLATORE PORTUALE  
DI TALAMONE**  
Art.86 L.R. 65/2014

<p>Comitente Comune di Orbetello Dirigente Ing. Luca Carotti Responsabile del procedimento: Arch. Francesca Olivi</p>		<p>Progettazione <b>ACQUILA TECNO</b> Acqualeone S.r.l. Arch. Vittoria Biggo</p>		<p>Elaborato A.2185   PRP   EG <b>FT 09</b></p>	
<p>Titolo elaborato <b>PONTILI GALLEGGIANTI</b></p>		<p>Elaborato Arch. Vittoria Biggo</p>		<p>Approvato Arch. Vittoria Biggo</p>	
<p>Data Luglio 2017</p>		<p>Data Marzo 2018</p>		<p>Scala 1:50 / 25</p>	
<p>Revisione 01</p>		<p>Data Marzo 2018</p>		<p>Elaborato Arch. Vittoria Biggo Dott.ssa Sara Scrimieri Dott. Guido Crestini</p>	
<p>Controllo Ing. Renato Marconi</p>		<p>Approvato Arch. Vittoria Biggo</p>		<p>Elaborato Arch. Vittoria Biggo</p>	