

REGOLAMENTO URBANISTICO

Comune di Orbetello

Provincia di Grosseto

Settore Pianificazione Territoriale
Ufficio Urbanistica


Gruppo progettazione

Coordinate: *modificato in seguito alle osservazioni*

Dirigente Settore Pianificazione Territoriale:
Arch. Silvia Viviani
Responsabile Servizio Urbanistica:
Arch. Francesca Olvi
Responsabile Ufficio Pianificazione:
Arch. Elena Lupi

Responsabile del Procedimento:
Arch. Francesca Olvi
Garante della Comunicazione:
Dott. Angelo Ruggiero Segretario Generale

Collaboratori:
Sistema Informativo Territoriale:
Valerio Buonaccorsi
Indagini idrogeologiche idrauliche:
Dott. Ing. Andrea Benvenuti
Indagini Geologiche:
Ghea Geologi associati Dott. Luca Pagliuzzi
Analisi Storica:
Arch. Nicoletta Masoli
Relazioni di Incidenza e Rapporto Ambientale:
Dott. Marco Lettoroni
V.A.S. e Valutazione Integrata:
I.P.A. Ingegneria Ing. Giovanna Benvenuti, Ing. Lorenzo Maria Macconi
Partecipazione:
S.C. Rete di Sviluppo Dott. Lupo Ceccoli
Analisi uso del suolo nel territorio rurale
Agriogram S.a.s.

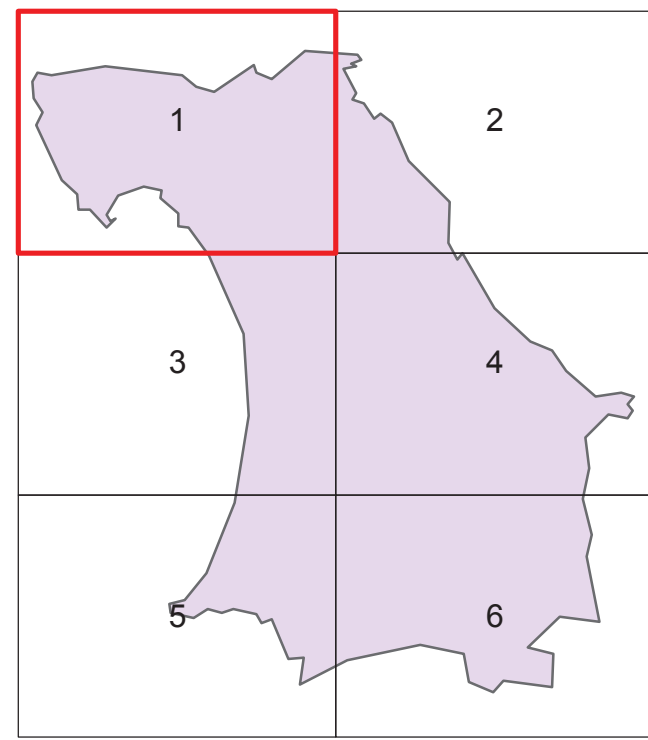

Assimilazione alle zone omogenee

3.1

Stato vigente

gennaio 2011
scala 1:10.000

- ZONA A: edificata d'interesse storico, ambientale e architettonico
- ZONA B: zona urbana edificata di recente formazione
- ZONA C: destinata a nuovi complessi insediativi
- ZONA D: zona destinata ad attività produttive
- ZONA E: area destinata all'attività agricola e forestale
- ZONA F: parti del territorio destinate ad attrezzature ed impianti d'interesse generale

- du: dotazioni urbane
- v: verde
- confine comunale

