

REGOLAMENTO URBANISTICO

Comune di Orbetello

Provincia di Grosseto

Settore Pianificazione Territoriale
Ufficio Urbanistica

Gruppo progettazione

Coordinatore:

Arch. Silvia Viviani

Dirigente Settore Pianificazione Territoriale:

Arch. Silvia Viviani

Responsabile Servizio Urbanistica:

Arch. Francesca Civi

Responsabile Ufficio Pianificazione:

Arch. Elena Lupi

Responsabile del Procedimento:

Arch. Francesca Civi

Garante della Comunicazione:

Dot. Angelo Ruggiero Segretario Generale

Collaboratori:

Sistema Informativo Territoriale:

Valerio Buonaccorsi

Indagini idrogeologiche idrauliche:

Doc. Ing. Andrea Benvenuti

Indagini Geologiche:

Ghea Geologi associati Dott. Luca Pagliuzzi

Analisi Sbrici:

Arch. Nicoletta Maioli

Rapporti di Incidenza e Rapporto Ambientale:

Doc. Marco Lettorini

V.A.S. e Valutazione Integrata:

I.P.A. Ingegneria Ing. Giovanna Benvenuti, Ing. Lorenzo Maria Mascioni


Partecipazione:

S.C. Rete di Sviluppo Dott. Lupo Cecconi

Analisi uso del suolo nel territorio rurale

Agriogram S a.s.

*modifica da variante al PS e al RU
contestuale al Piano Regolatore Portuale
di Talamone*

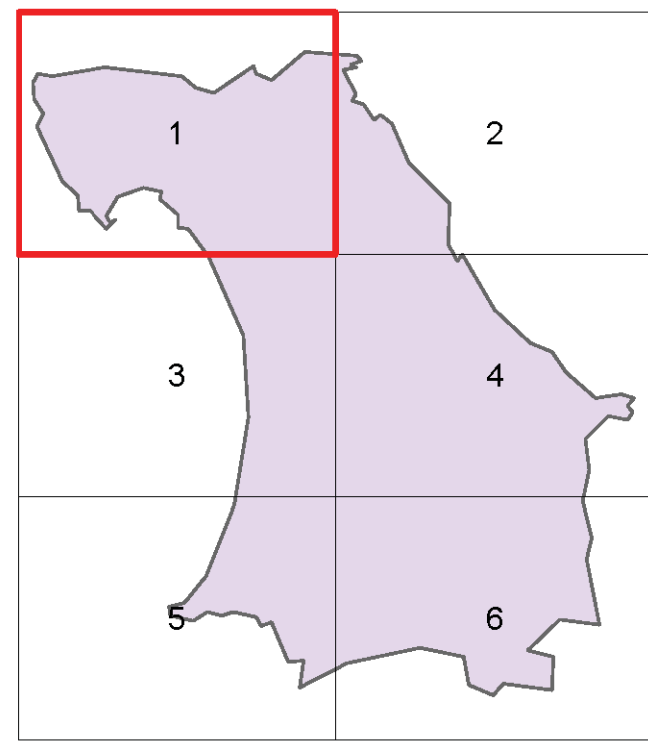

Assimilazione alle zone omogenee

3.1

Novembre 2018 Settembre 2019

scala 1:10.000

- ZONA A: edificata d'interesse storico, ambientale e architettonico
- ZONA B: zona urbana edificata di recente formazione
- ZONA C: destinata a nuovi complessi insediativi
- ZONA D: zona destinata ad attività produttive
- ZONA E: area destinata all'attività agricola e forestale
- ZONA F: parti del territorio destinate ad attrezzature ed impianti d'interesse generale

- dotazioni urbane
- verde
- confine comunale

