



**SERVIZI IGIENICI**  
BLOCCO TIPO PER 200 POSTI BARCA


- LEGENDA**
- Limite Demaniale Marittimo
  - Limite ambito porto turistico
  - P Aree di sosta (P1 316 - P2 325 - Totale 641)
  - Servizi igienici

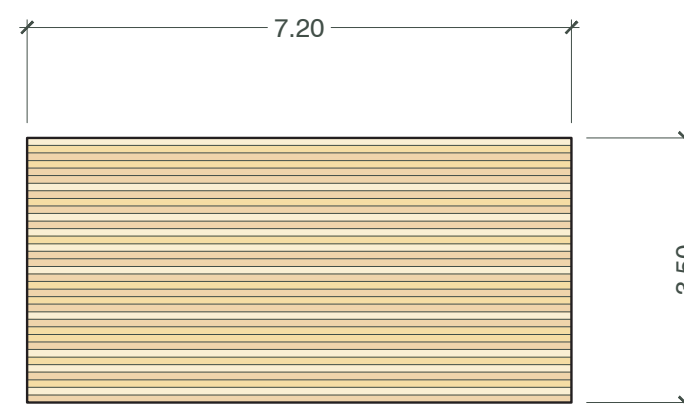


Prospetto 4

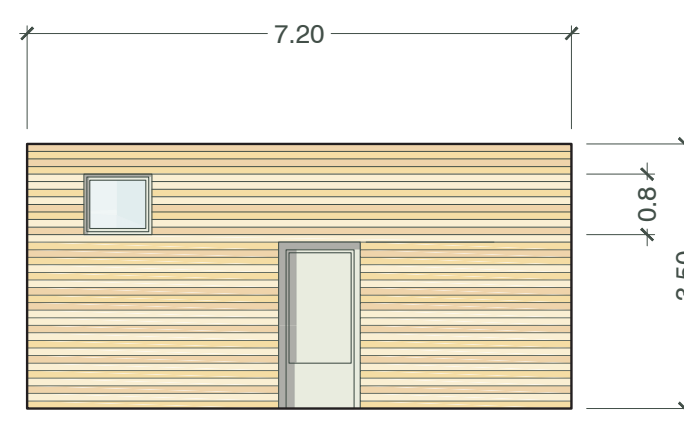


Prospetto 3

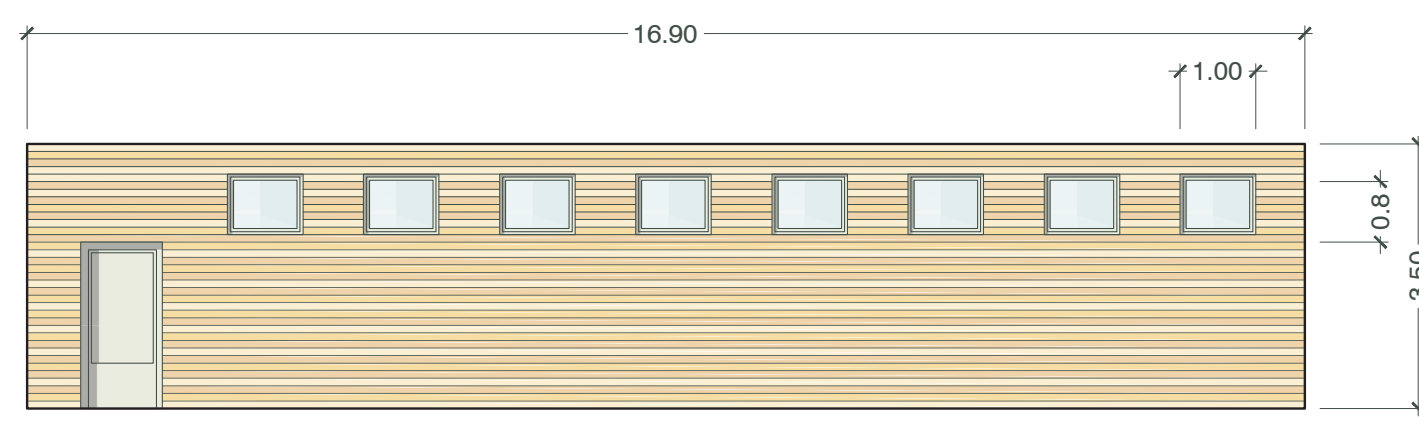

Prospetto 2

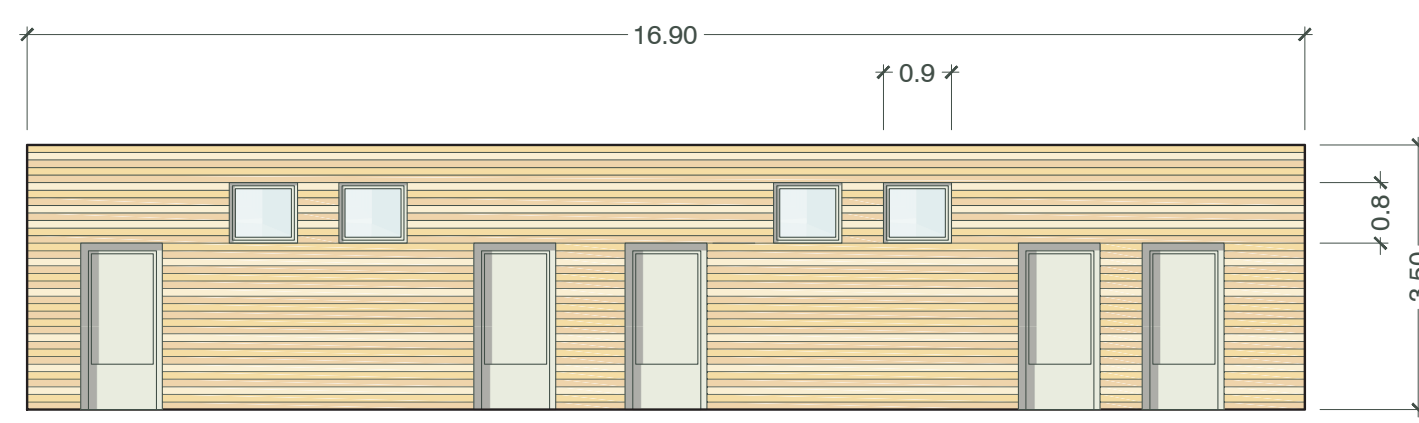

Prospetto 1

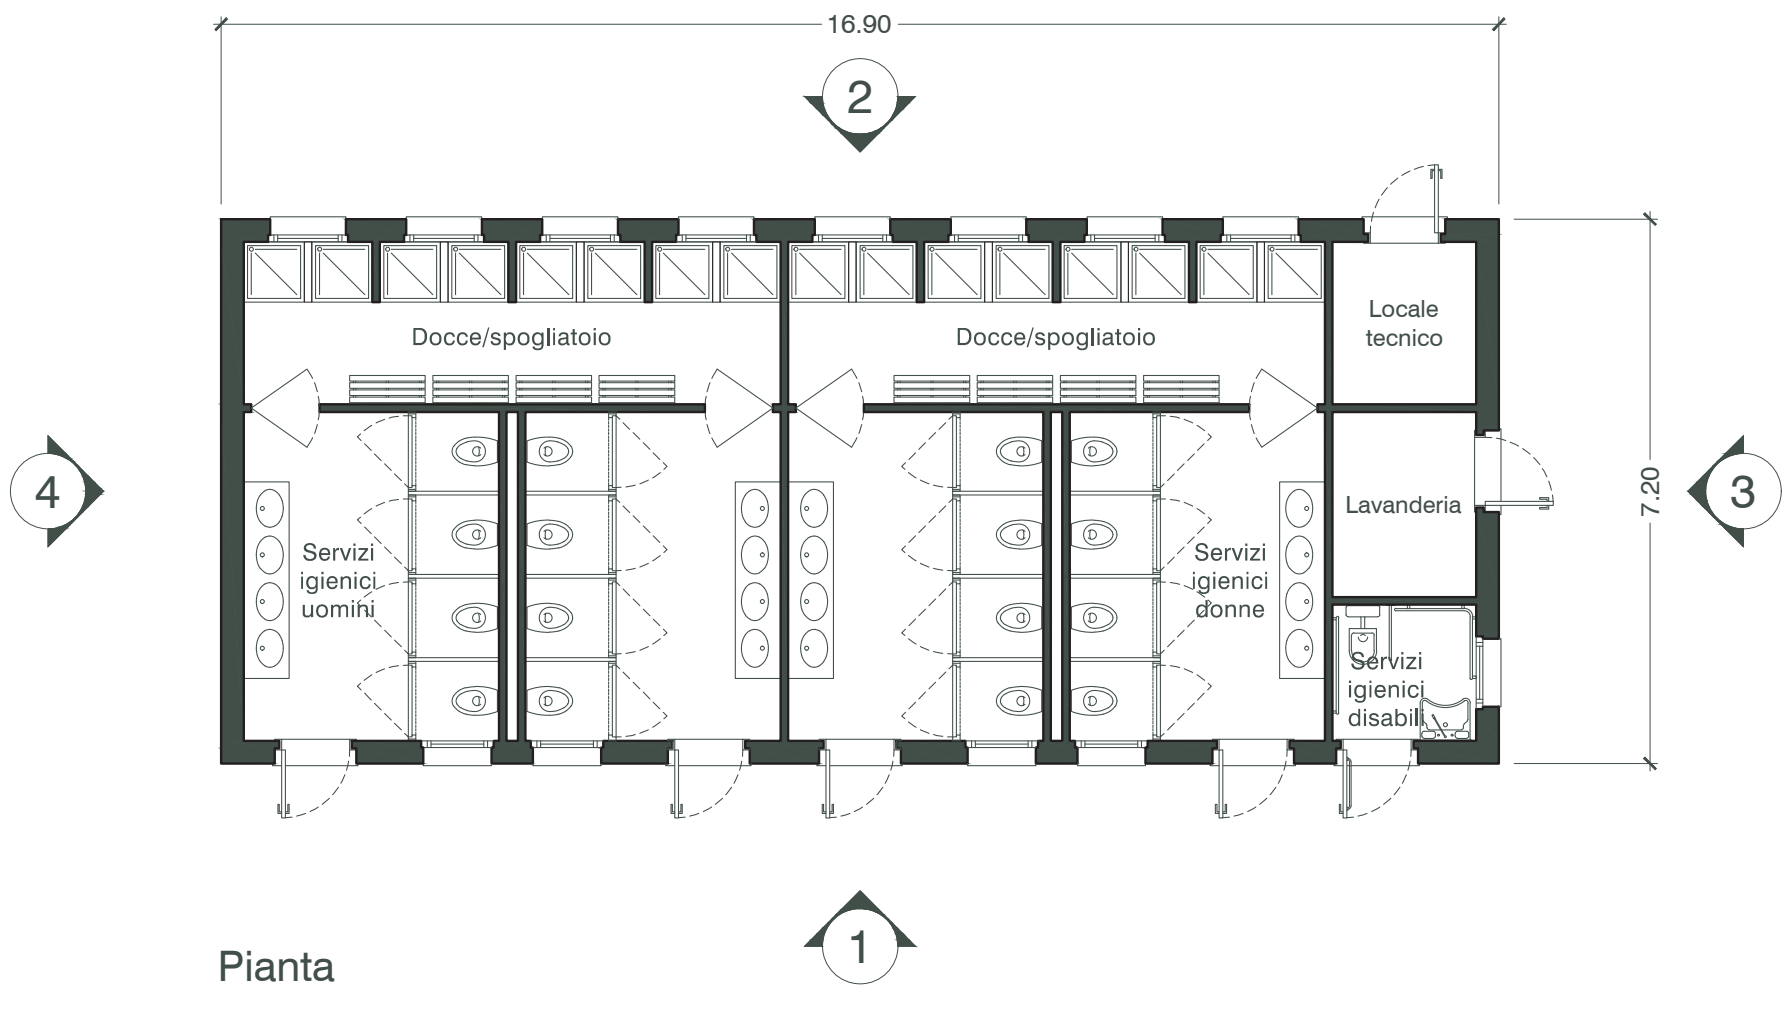

Pianta



Regione Toscana  
Comune di Orbetello (GR)

**PIANO REGOLATORE PORTUALE**  
**DI TALAMONE**  
Art.86 L.R. 65/2014

Committente Comune di Orbetello Dirigente: Arch. Massimo Sabatino Responsabile del procedimento: Arch. Francesca Olivi		Progettazione <b>ACQUA</b> <b>TECNO</b> Acquatecno S.r.l. Arch. Vittoria Biego	
---	--	--	--

Titolo elaborato: Elaborato A.2185 PRP EG

**PLANIMETRIA DEI PARCHEGGI**  
**E SERVIZI IGIENICI**

**ET 05**

Scala: 1:2.000 / 100

Data: Marzo 2018	Elaborato: Arch. Vittoria Biego, Dott. Giulio Crestini	Controllato: Ing. Renato Marconi	Approvato: Arch. Vittoria Biego
------------------	--	----------------------------------	---------------------------------

Revisione	Data
01	Novembre 2018
02	Settembre 2019