

**PIANO STRUTTURALE**

ai sensi degli articoli 52 e 53 della L.R. n. 1 del 3 gennaio 2005

*Sindaco*  
Altiero Matteoli  
*Assessore all'Urbanistica:* Rolando Di Vincenzo  
*Ufficio di Piano:*  
*Dirigente* Arch. Silvia Viviani  
*Funzionari tecnici* Arch. Luca Cherubini  
*Responsabile del Procedimento* Arch. Elena Lupi  
*Garante della Comunicazione* Seg. Gen. Angelo Ruggiero  
*Componente Geologica e Idrogeologica*  
Geologo Simone Fiaschi  
*Geologo Alessandro Murrazzu*  
*Consulenti S.I.T.*  
Geom. Valerio Buonaccorsi  
*Valutazione ambientale e relazione di incidenza*  
Agronomo Alessandro Cecchi  
Perito Agrario Patrizia Pacini  
Biologo Carlo Soccianti

**QUADRO CONOSCITIVO**  
**VIABILITA' E INFRASTRUTTURE**

modificata in seguito alle osservazioni all'adozione del P.S.  
Stato vigente

**Viabilità e infrastrutture esistenti**

**Tav QC17a**

proiezione Gauss-Boaga

Settembre 2006

Scala 1:25.000




**Legenda**

**Viabilità:**



-  Strade provinciali
-  Strade statali
-  Strade regionali
-  ferrovia
-  stazioni ferroviarie
-  fasce rispetto stradali e ferroviaria

**Viabilità: nodi critici:**





pericolosità (1 = maggiore frequenza di incidenti)


-  1
-  2
-  3

**Piste, percorsi, accessi pubblici:**

-  piste ciclabili esistenti
-  accessi pubblici al mare esistenti

**Parcheggi e aree di sosta:**

-  Aree di sosta e parcheggi esistenti
-  Area del Porto di Talamone come individuata da P.R.G.
-  limiti amministrativi
-  Delimitazione centri abitati

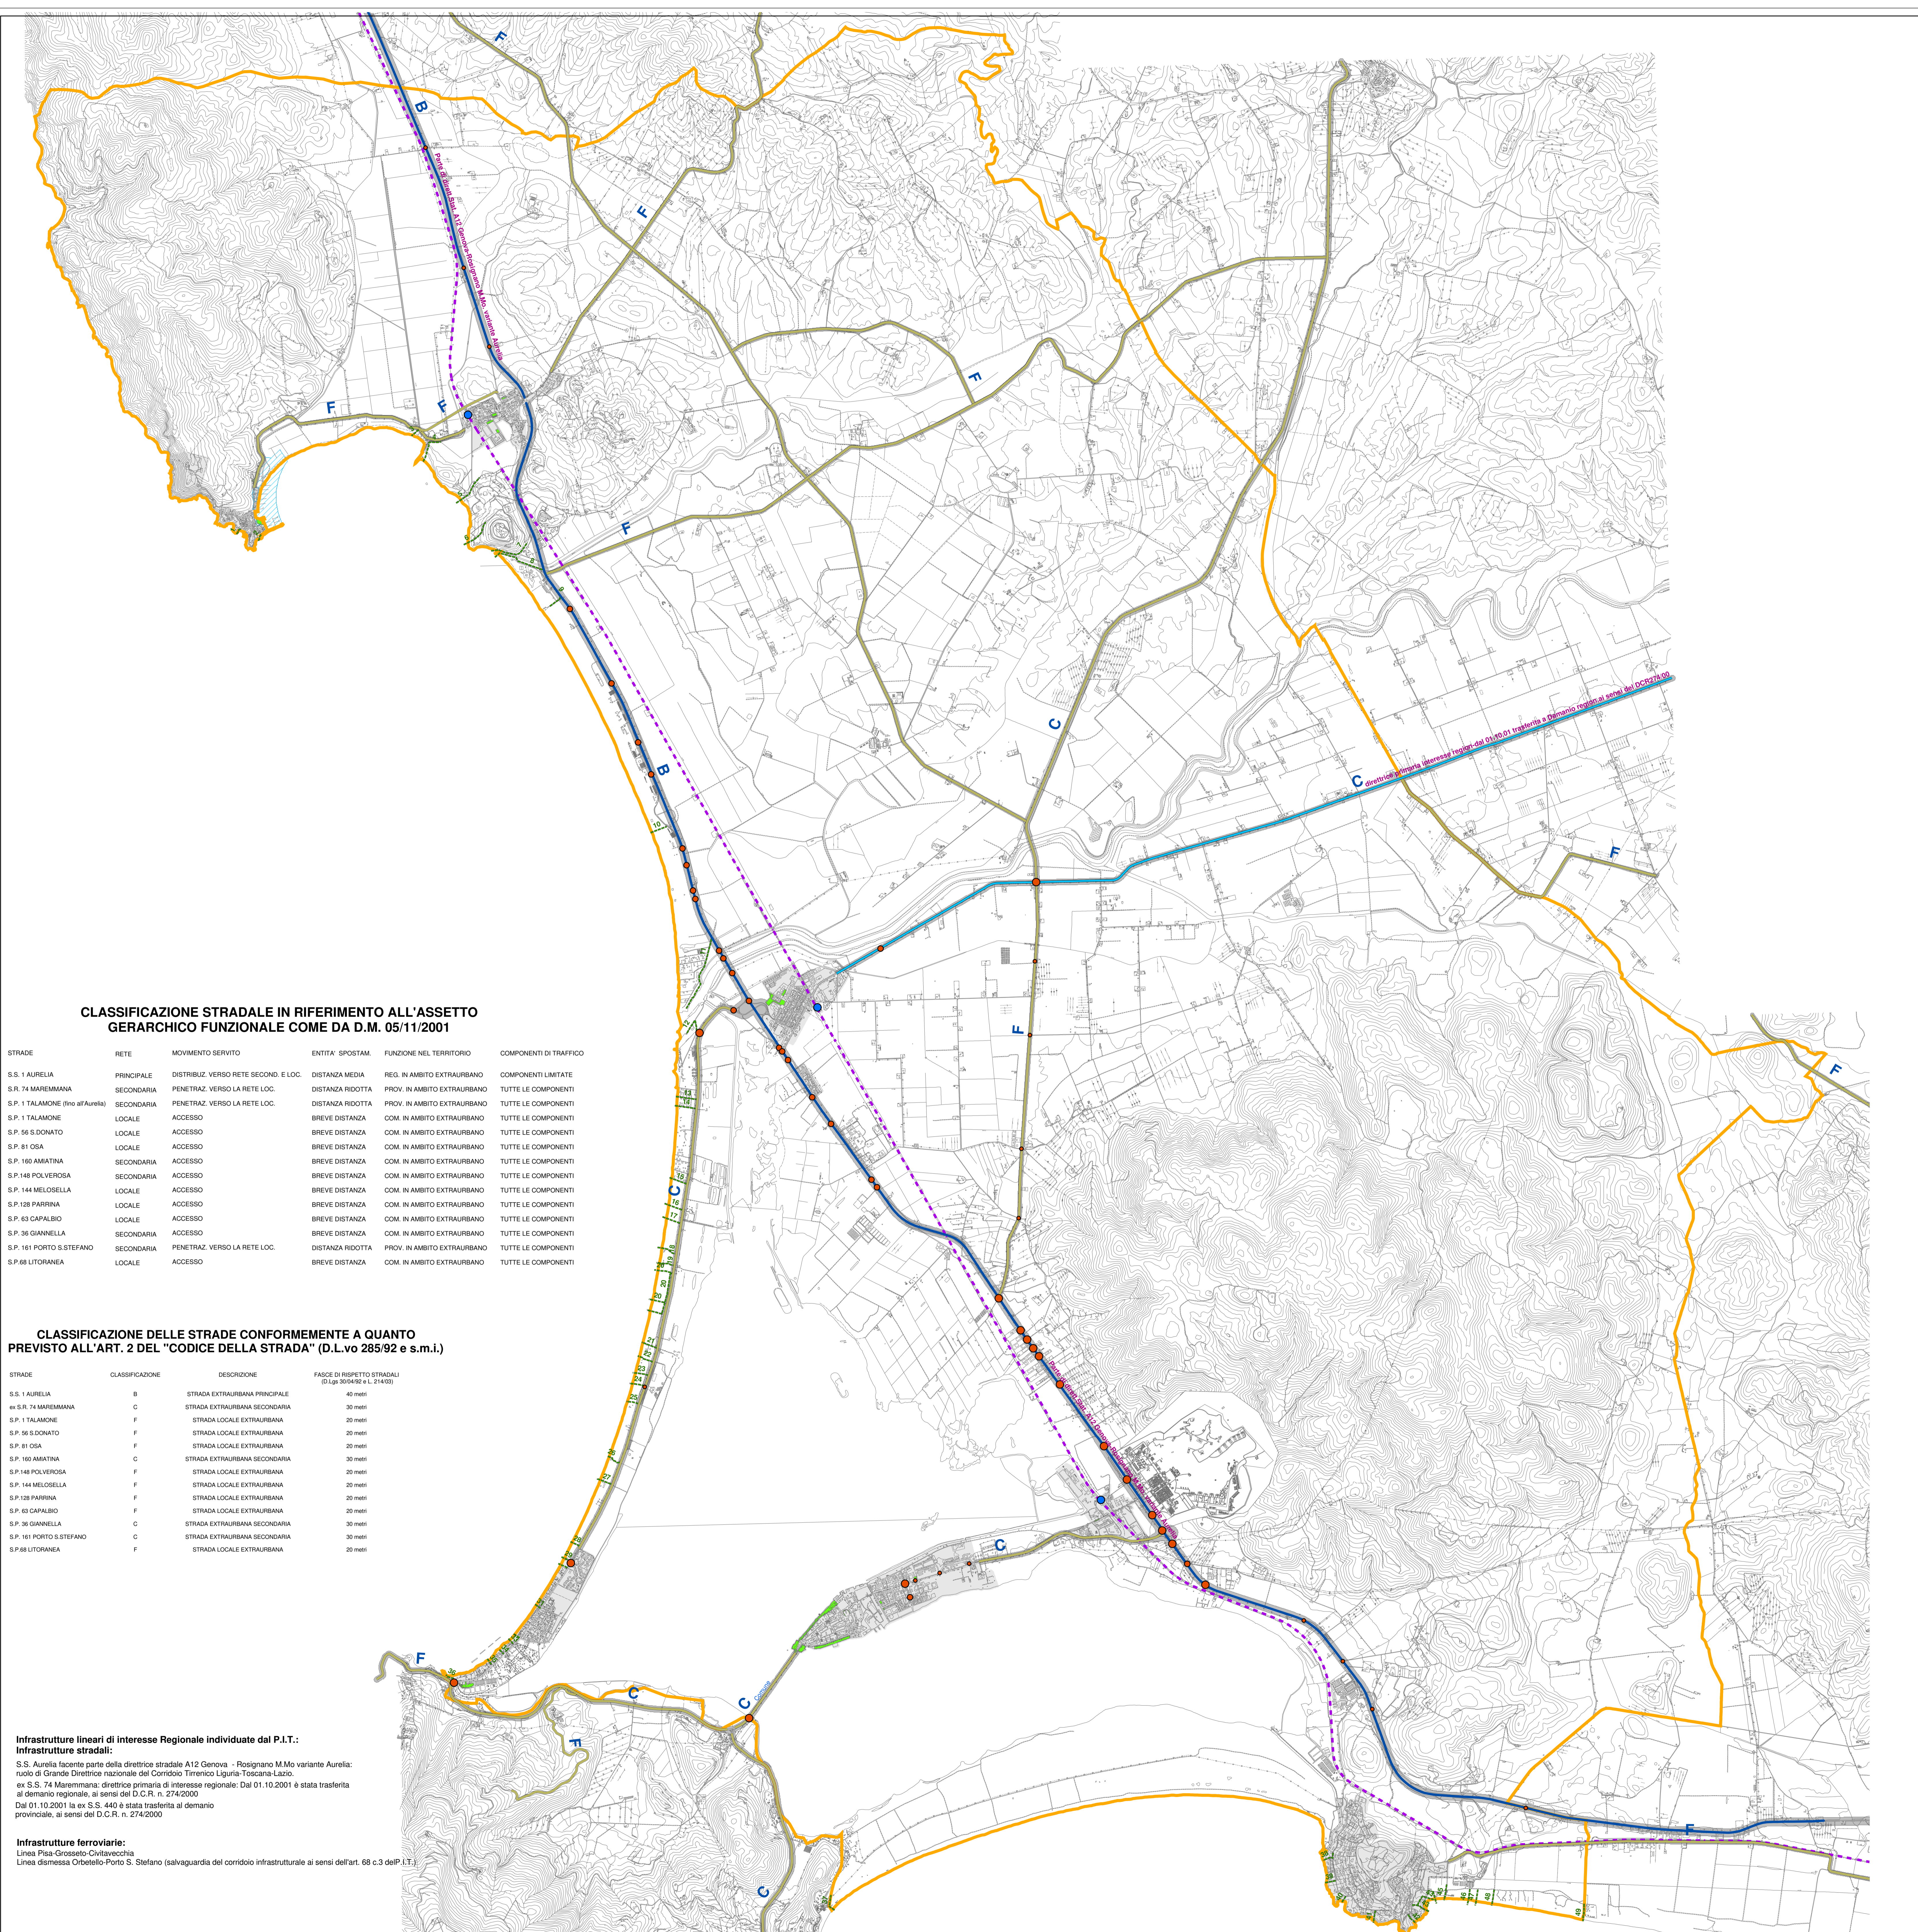

**CLASSIFICAZIONE STRADALE IN RIFERIMENTO ALL'ASSETTO GERARCHICO FUNZIONALE COME DA D.M. 05/11/2001**

STRADE	RETE	MOVIMENTO SERVITO	ENTITA' SPOSTAM.	FUNZIONE NEL TERRITORIO	COMPONENTI DI TRAFFICO
S.S. 1 AURELIA	PRINCIPALE	DISTRIBUZ. VERSO RETE SECOND. E LOC.	DISTANZA MEDIA	REG. IN AMBITO EXTRAURBANO	COMPONENTI LIMITATE
S.R. 74 MAREMMANA	SECONDARIA	PENETRAZ. VERSO LA RETE LOC.	DISTANZA RIDOTTA	PROV. IN AMBITO EXTRAURBANO	TUTTE LE COMPONENTI
S.P. 1 TALAMONE (fino all'Aurelia)	SECONDARIA	PENETRAZ. VERSO LA RETE LOC.	DISTANZA RIDOTTA	PROV. IN AMBITO EXTRAURBANO	TUTTE LE COMPONENTI
S.P. 1 TALAMONE	LOCALE	ACCESSO	BREVE DISTANZA	COM. IN AMBITO EXTRAURBANO	TUTTE LE COMPONENTI
S.P. 56 S.DONATO	LOCALE	ACCESSO	BREVE DISTANZA	COM. IN AMBITO EXTRAURBANO	TUTTE LE COMPONENTI
S.P. 81 OSA	LOCALE	ACCESSO	BREVE DISTANZA	COM. IN AMBITO EXTRAURBANO	TUTTE LE COMPONENTI
S.P. 160 AMATRINA	SECONDARIA	ACCESSO	BREVE DISTANZA	COM. IN AMBITO EXTRAURBANO	TUTTE LE COMPONENTI
S.P. 148 POLVEROSA	SECONDARIA	ACCESSO	BREVE DISTANZA	COM. IN AMBITO EXTRAURBANO	TUTTE LE COMPONENTI
S.P. 144 MELOSELLA	LOCALE	ACCESSO	BREVE DISTANZA	COM. IN AMBITO EXTRAURBANO	TUTTE LE COMPONENTI
S.P. 128 PARRINA	LOCALE	ACCESSO	BREVE DISTANZA	COM. IN AMBITO EXTRAURBANO	TUTTE LE COMPONENTI
S.P. 63 CAPALBIO	LOCALE	ACCESSO	BREVE DISTANZA	COM. IN AMBITO EXTRAURBANO	TUTTE LE COMPONENTI
S.P. 36 GIANNELLA	SECONDARIA	ACCESSO	BREVE DISTANZA	COM. IN AMBITO EXTRAURBANO	TUTTE LE COMPONENTI
S.P. 161 PORTO S.STEFANO	SECONDARIA	PENETRAZ. VERSO LA RETE LOC.	DISTANZA RIDOTTA	PROV. IN AMBITO EXTRAURBANO	TUTTE LE COMPONENTI
S.P. 68 LITORANEA	LOCALE	ACCESSO	BREVE DISTANZA	COM. IN AMBITO EXTRAURBANO	TUTTE LE COMPONENTI

**CLASSIFICAZIONE DELLE STRADE CONFORMEMENTE A QUANTO PREVISTO ALL'ART. 2 DEL "CODICE DELLA STRADA" (D.L.vo 285/92 e s.m.i.)**

STRADE	CLASSIFICAZIONE	DESCRIZIONE	FASCE DI RISPETTO STRADALI (D.Lgs 30/04/92 e L. 21/4/00)
S.S. 1 AURELIA	B	STRADA EXTRAURBANA PRINCIPALE	40 metri
ex S.R. 74 MAREMMANA	C	STRADA EXTRAURBANA SECONDARIA	30 metri
S.P. 1 TALAMONE	F	STRADA LOCALE EXTRAURBANA	20 metri
S.P. 56 S.DONATO	F	STRADA LOCALE EXTRAURBANA	20 metri
S.P. 81 OSA	F	STRADA LOCALE EXTRAURBANA	20 metri
S.P. 160 AMATRINA	C	STRADA EXTRAURBANA SECONDARIA	30 metri
S.P. 148 POLVEROSA	F	STRADA LOCALE EXTRAURBANA	20 metri
S.P. 144 MELOSELLA	F	STRADA LOCALE EXTRAURBANA	20 metri
S.P. 128 PARRINA	F	STRADA LOCALE EXTRAURBANA	20 metri
S.P. 63 CAPALBIO	F	STRADA LOCALE EXTRAURBANA	20 metri
S.P. 36 GIANNELLA	C	STRADA EXTRAURBANA SECONDARIA	30 metri
S.P. 161 PORTO S.STEFANO	C	STRADA EXTRAURBANA SECONDARIA	30 metri
S.P. 68 LITORANEA	F	STRADA LOCALE EXTRAURBANA	20 metri

**Infrastrutture lineari di interesse Regionale individuate dal P.I.T.:**

**Infrastrutture stradali:**  
S.S. Aurelia facente parte della direttrice stradale A12 Genova - Rosignano M.Mo variante Aurelia: ruolo di Grande Diretrice nazionale del Corridoio Tirrenico Liguria-Toscana-Lazio.  
ex S.S. 74 Maremmana: direttrice primaria di interesse regionale: Dal 01.10.2001 è stata trasferita al demanio regionale, ai sensi del D.C.R. n. 274/2000.  
Dal 01.10.2001 la ex S.S. 440 è stata trasferita al demanio provinciale, ai sensi del D.C.R. n. 274/2000.

**Infrastrutture ferroviarie:**  
Linea Pisa-Grosseto-Civitavecchia  
Linea dismessa Orbetello-Porto S. Stefano (salvaguardia del corridoio infrastrutturale ai sensi dell'art. 68 c.3 del P.I.T.)