


**LEGENDA**

- - - Limite Demaniale Marittimo
- Specchi acquei in concessione

  
 Regione Toscana  
 Comune di Orbetello (GR)

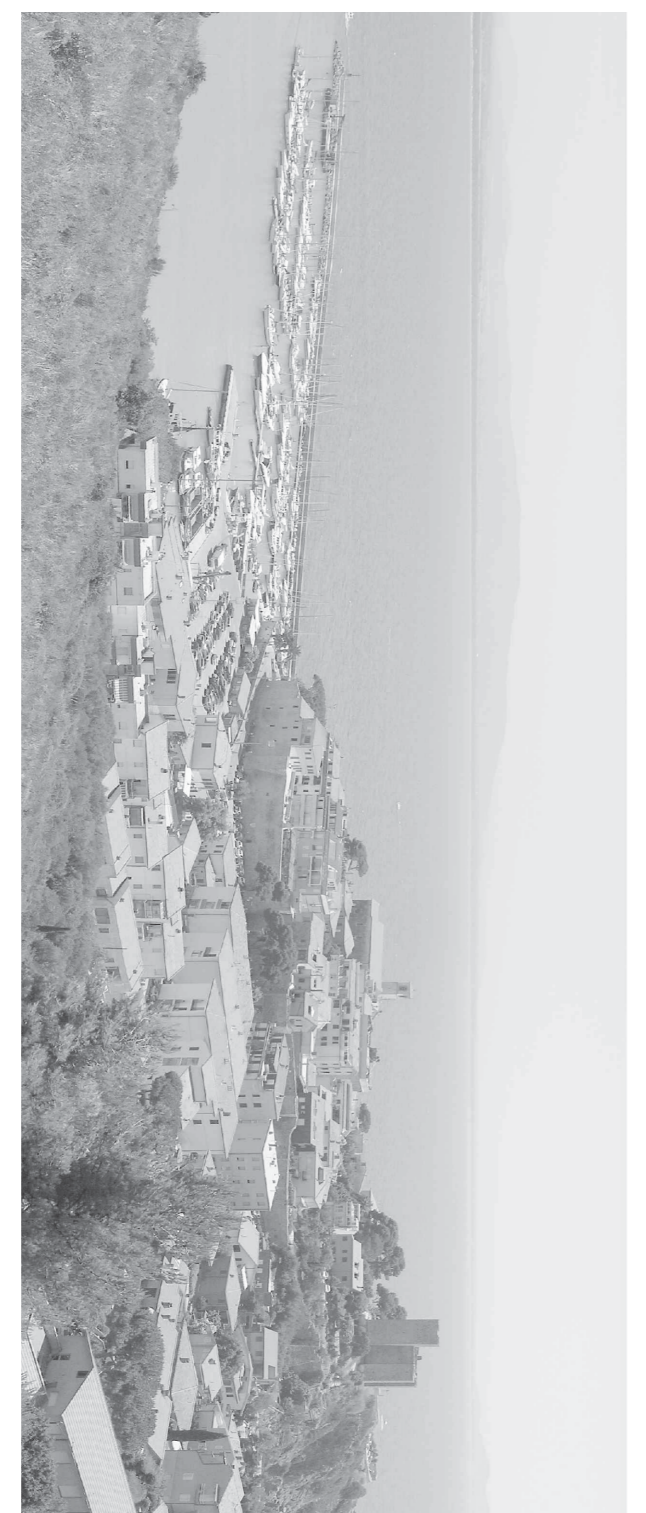

**PIANO REGOLATORE PORTUALE  
 DI TALAMONE**  
 Art.86 L.R. 65/2014

<p><b>Comune di Orbetello</b></p> <p>Direttore: Arch. Massimo Sabatino</p> <p>Responsabile del procedimento: Arch. Francesca Olivi</p> <p style="font-size: 2em; font-weight: bold; color: blue;">M. Sabatino</p>	<p><b>Progettazione</b></p> <p><b>AQUA TECNICA</b> Acquatarco Srl</p> <p>Arch. Vittoria Biego</p>
---	---

**STATO ATTUALE**

Elaborato A.2185 | RRP | EG  
**ET 00**  
 Scala 1:2.000

Data		Elaborato		Controllato		Approvato	
Luglio 2017		Arch. Vittoria Biego	Dot.ssa Sara Scrimieri	Ing. Renato Marconi		Arch. Vittoria Biego	
Revisione 01	Marzo 2018	Doc. Gruppo Cersini					
02	Novembre 2018						