


- LEGENDA**
- Limite Demaniale Marittimo
 - Limite ambito di Piano
 - ⊞ Scalette di risalita
 - ⊙ Salvagenti con cima di recupero
 - ♻️ Isola ecologica
 - ♻️ Raccolta differenziata
 - 🅐 Parcheggi
 - SI Servizi Igienici
 - Area cantieri
 - ✚ Pronto soccorso
- Masterplan della rete dei porti toscani, Allegato 5, Disciplina Direttive e standard per la pianificazione e progettazioni dei porti ed approdi turistici**
- Standard nautici**
- Art. 8 - Mezzi nautici
 - Scalette di risalita (1 ogni 100 m)
 - Salvagenti con cima di recupero (1 ogni 25 m)
- Standard ambientali**
- Art. 11 - Raccolta differenziata
 - Cassonetti con capacità minima 1,5 m³
 - (1 ogni 50 posti barca alla distanza massima di 200 m dall'ultimo posto barca servizio)
 - Art. 14 - Ricambio ed ossigenazione delle acque marine
 - Collegamento idraulico dello specchio acqueo con il mare a mezzo di tubazioni
- Standard per servizi ed attrezzature a terra**
- Art. 15 - Parcheggi
 - P1 9.983 m²; 316 posti auto
 - P2 7.634 m²; 202 posti auto
 - Art. 18 - Servizi igienici
 - Edificio E1 16 WC; 16 lavabi; 8 docce per uomini e donne; 2 bagni per portatori di handicap; 1 lavanderia; 1 locale tecnico
 - Edificio E3; 9 e 8 (stanza massima di 250 m dall'ultimo posto barca servizio)
 - Per ogni edificio: 16 WC; 16 lavabi; 16 docce per uomini e donne; 1 bagno per portatori di handicap; 1 lavanderia e 1 locale tecnico
 - Edificio E9 (stanza massima di 250 m dall'ultimo posto barca servizio)
 - 4 WC; 4 lavabi; 4 docce per uomini e donne; 1 bagno per portatori di handicap; 1 locale tecnico
 - Art. 20 - Rifornimento carburanti
 - Stazione di rifornimento completa (gasolio, benzina, super e normale)
 - Art. 21 - Piazzale per operazioni tecniche di servizio alle imbarcazioni
 - Cantiere nautico (CN)
 - Art. 21 - Area per sosta a secco delle imbarcazioni
 - Manutenzione e riparazioni "Fai da te" (AT)
 - Art. 22 - Scali di alleggio, scivoli e mezzi di sollevamento
 - Servizio di alleggio (SA 1,2 e 3)
 - Art. 24 - Pronto soccorso
 - Infermeria attrezzata e medico reperibile
 - Mezzo a disposizione per il trasporto di urgenza a pronto soccorso ospedaliero locale (Parcheggio P9)

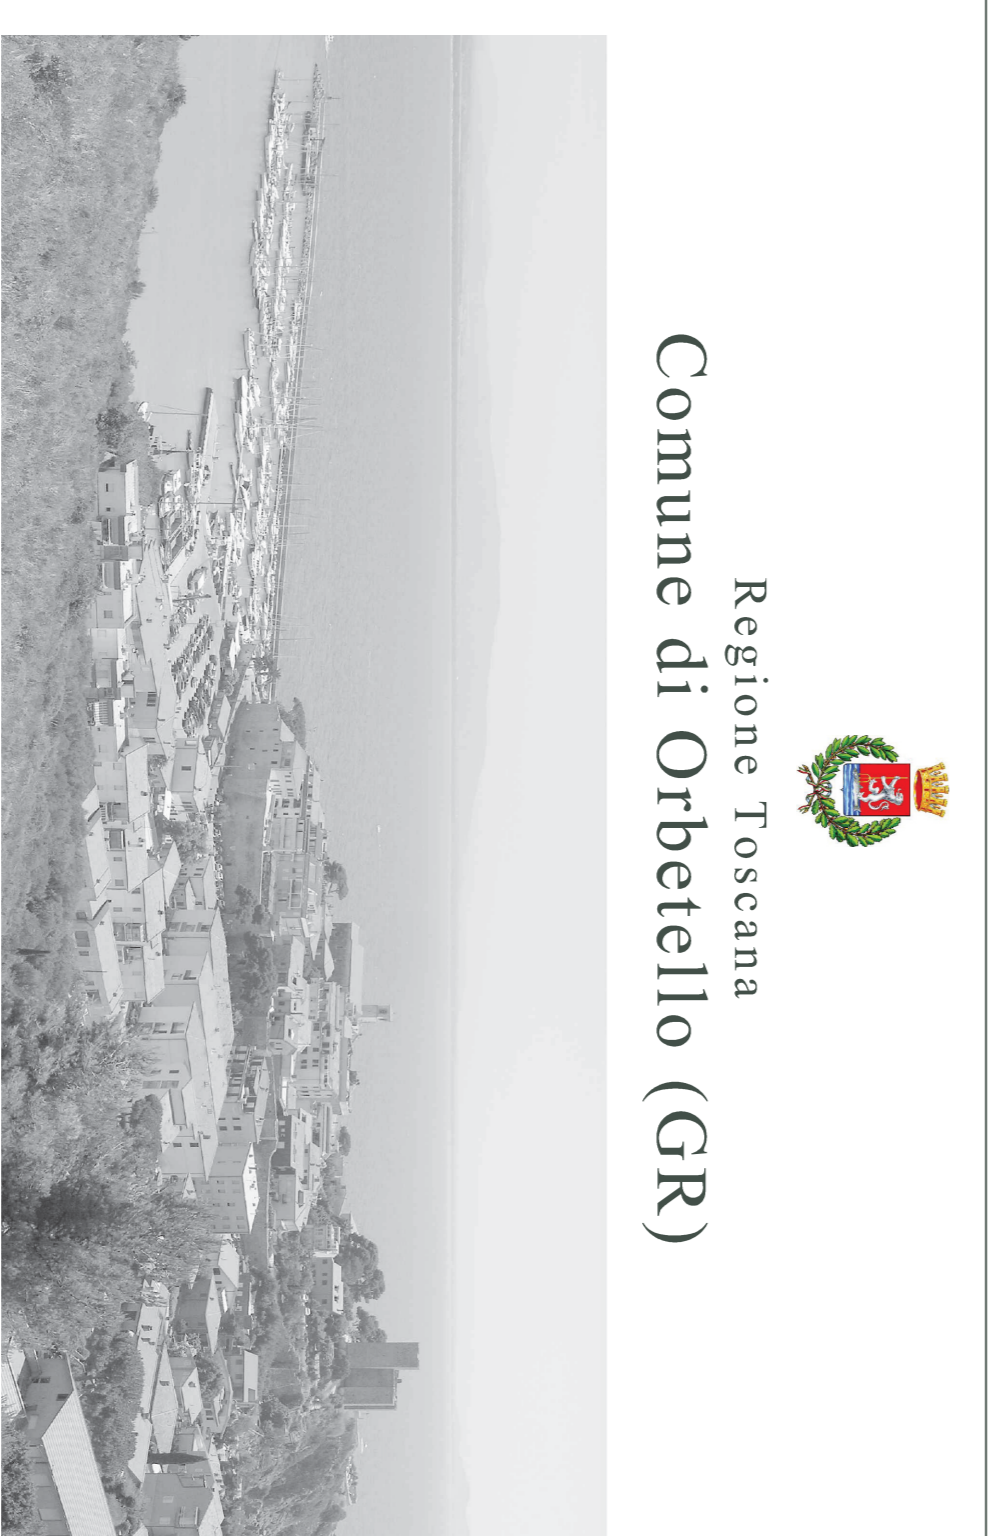

Regione Toscana
Comune di Orbetello (GR)

**PIANO REGOLATORE PORTUALE
 DI TALAMONE**
 Art.86 L.R. 65/2014

Comitato Comune di Orbetello Dirigente: Arch. Massimo Sabatino Responsabile del procedimento: Arch. Francesca Olivi		Progettazione AQUA TECNICA Acquirento Srl Arch. Vittoria Bigo	
--	--	--	--

**DIMENSIONAMENTO E SODDISFACIMENTO
 DEGLI STANDARD DI CUI AL P.T.F. ART. 88,
 COMMA 7, LETTERE E) ED F) DELLA L.R. 65/2014**

Titolo elaborato Elaborato Data Luglio 2017 Revisione 01 02	Elaborato Arch. Vittoria Bigo Dott.ssa Sara Scrimieri Dott. Guido Crestini	Controllato Ing. Renato Marconi	Approvato Arch. Vittoria Bigo
---	---	------------------------------------	----------------------------------

Elaborato
 A.2185 | RRP | EG
PO 03
 Scala
 1:2.000