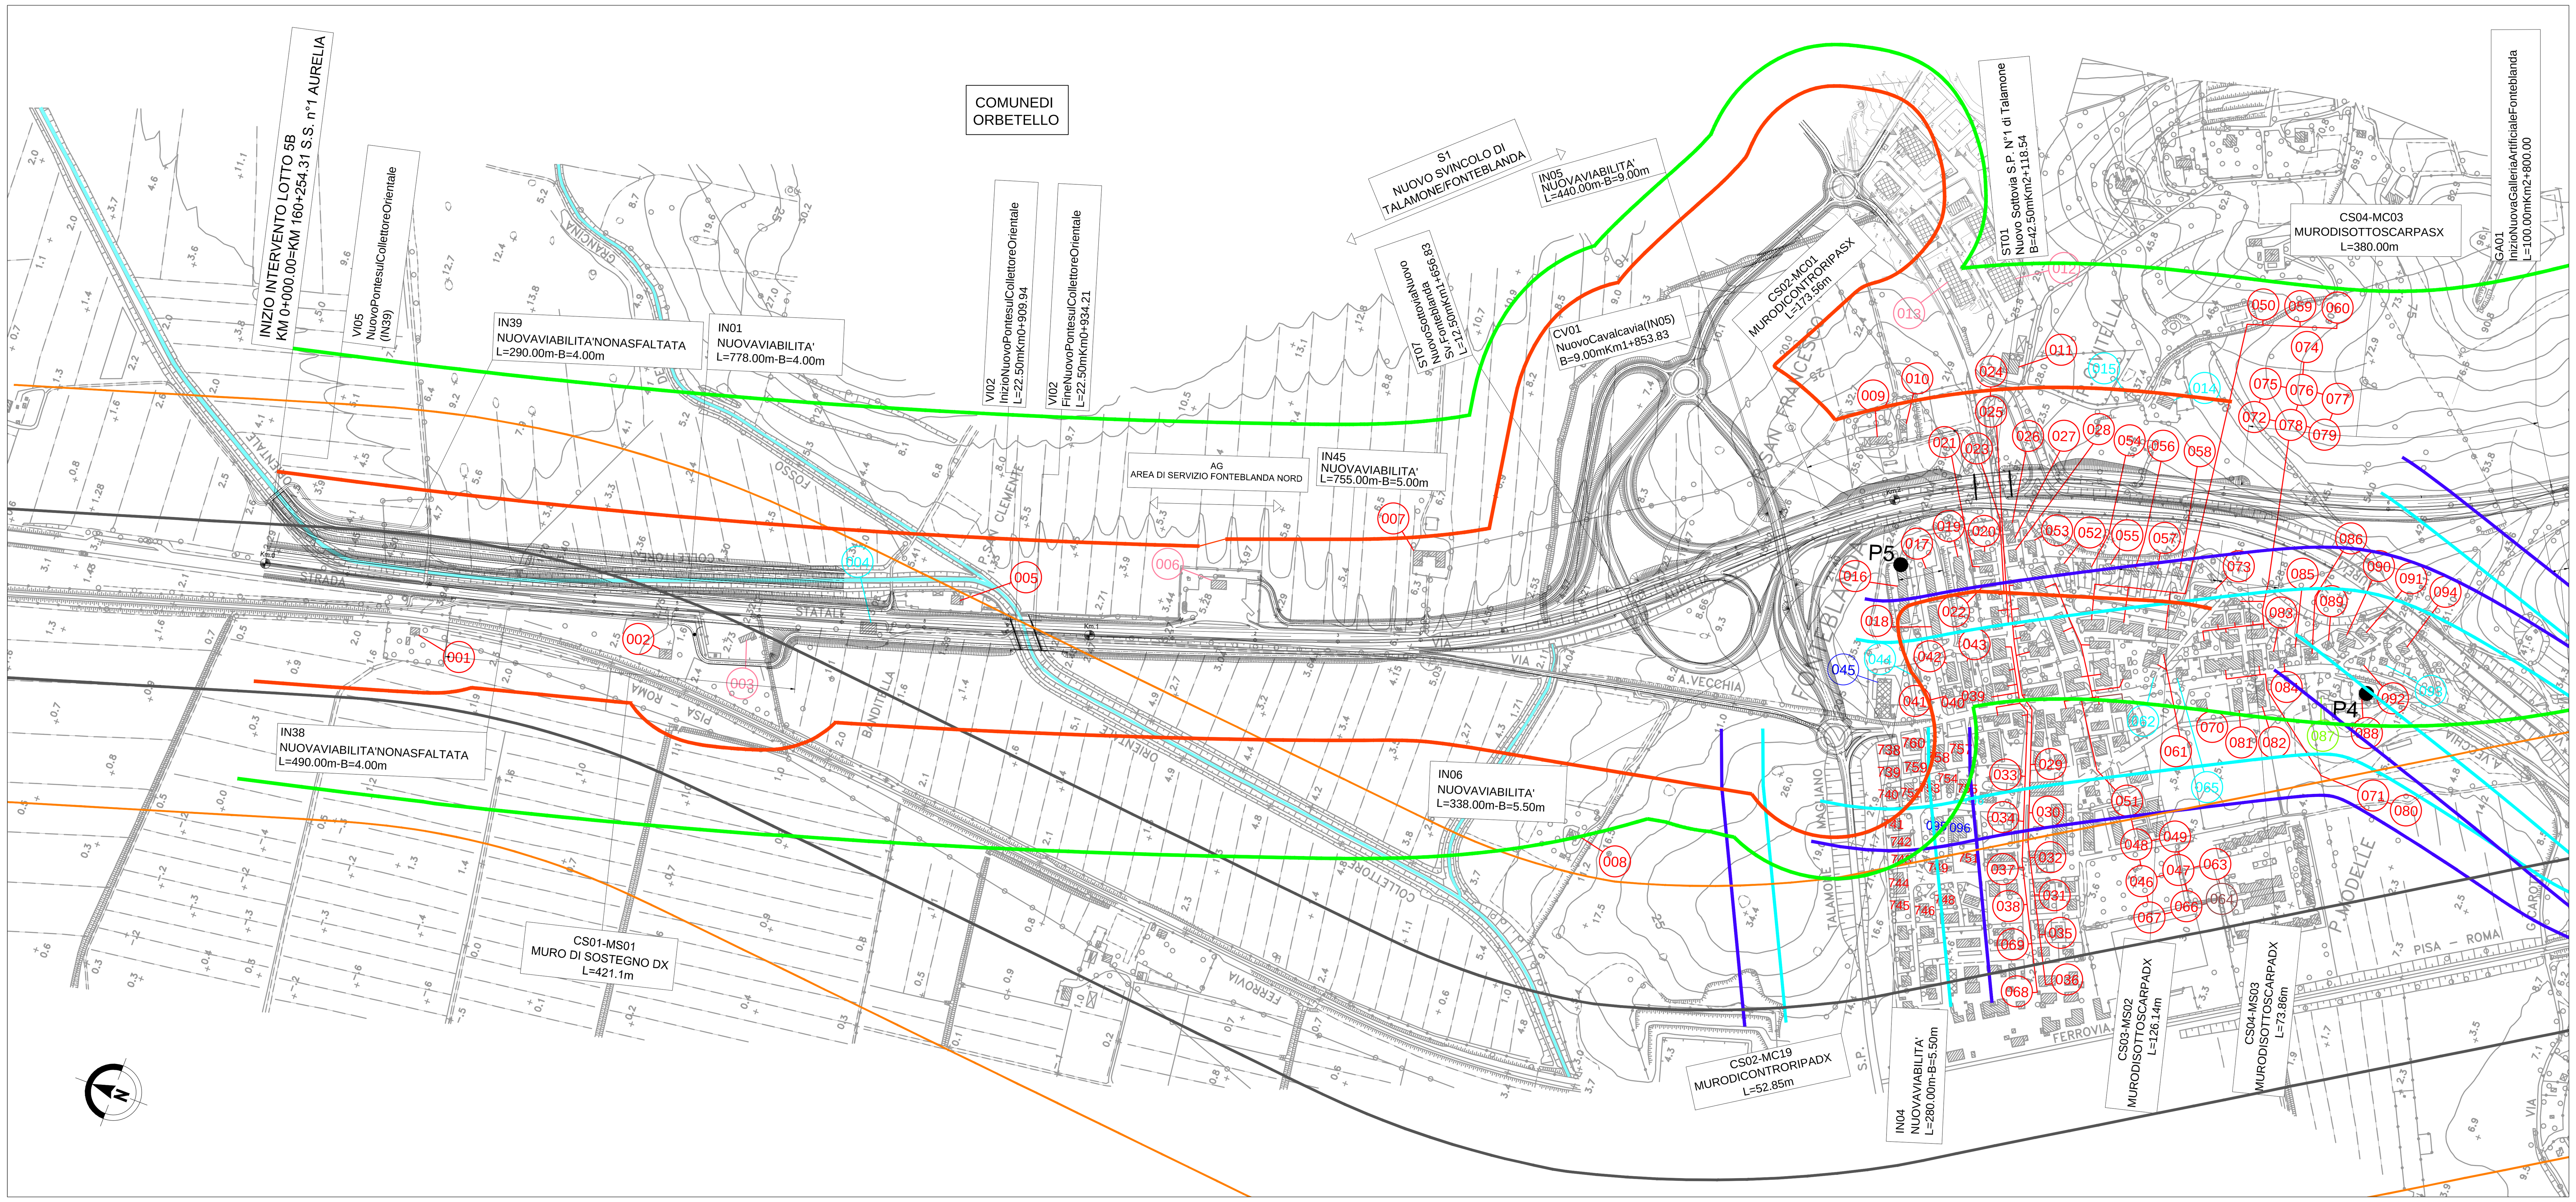

LEGENDA

FASCEDIPERTINENZA

- FasciaAdipertinenzadell'infrastrutturaD.P.R.30 Marzo2004n.142-Infrastrutturadiprogetto
- FasciaBdipertinenzadell'infrastrutturaD.P.R.30 Marzo2004n.142-Infrastrutturadiprogetto
- FasciaAdipertinenzadell'infrastrutturaD.P.R.30 Marzo2004n.142-Stradaextraurbanasecondaria esistenteeassimilabilecat.Cb
- FasciaBdipertinenzadell'infrastrutturaD.P.R.30 Marzo2004n.142-Stradaextraurbanasecondaria esistenteeassimilabilecat.Cb
- FasciaAdipertinenzainfrastrutturaferroviariaD.P.R. 18Novembre1998
- FasciaBdipertinenzainfrastrutturaferroviariaD.P.R. 18Novembre1998

RICETTORI

- nnn Edificioresidenziale
- nnn Attività industriale
- nnn Attività commerciale
- nnn Pertinenzaagricola(stalladepositi)
- nnn Serviziperlosporteiltempolibero
- nnn Strutturamilitare
- nnn Ospedalecasadicura
- nnn Scuola
- nnn Ricettivo
- nnn Altro

STAZIONIDIMISURA

- Puntidirilevamentolivelliacustici

- Progetto
- Limiticomunali
- Corsid'acqua

QUADROD'UNIONE-LOTTO5B

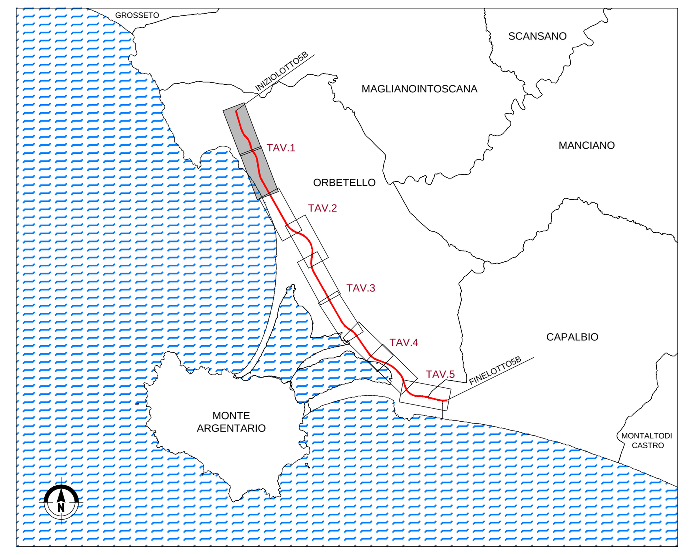

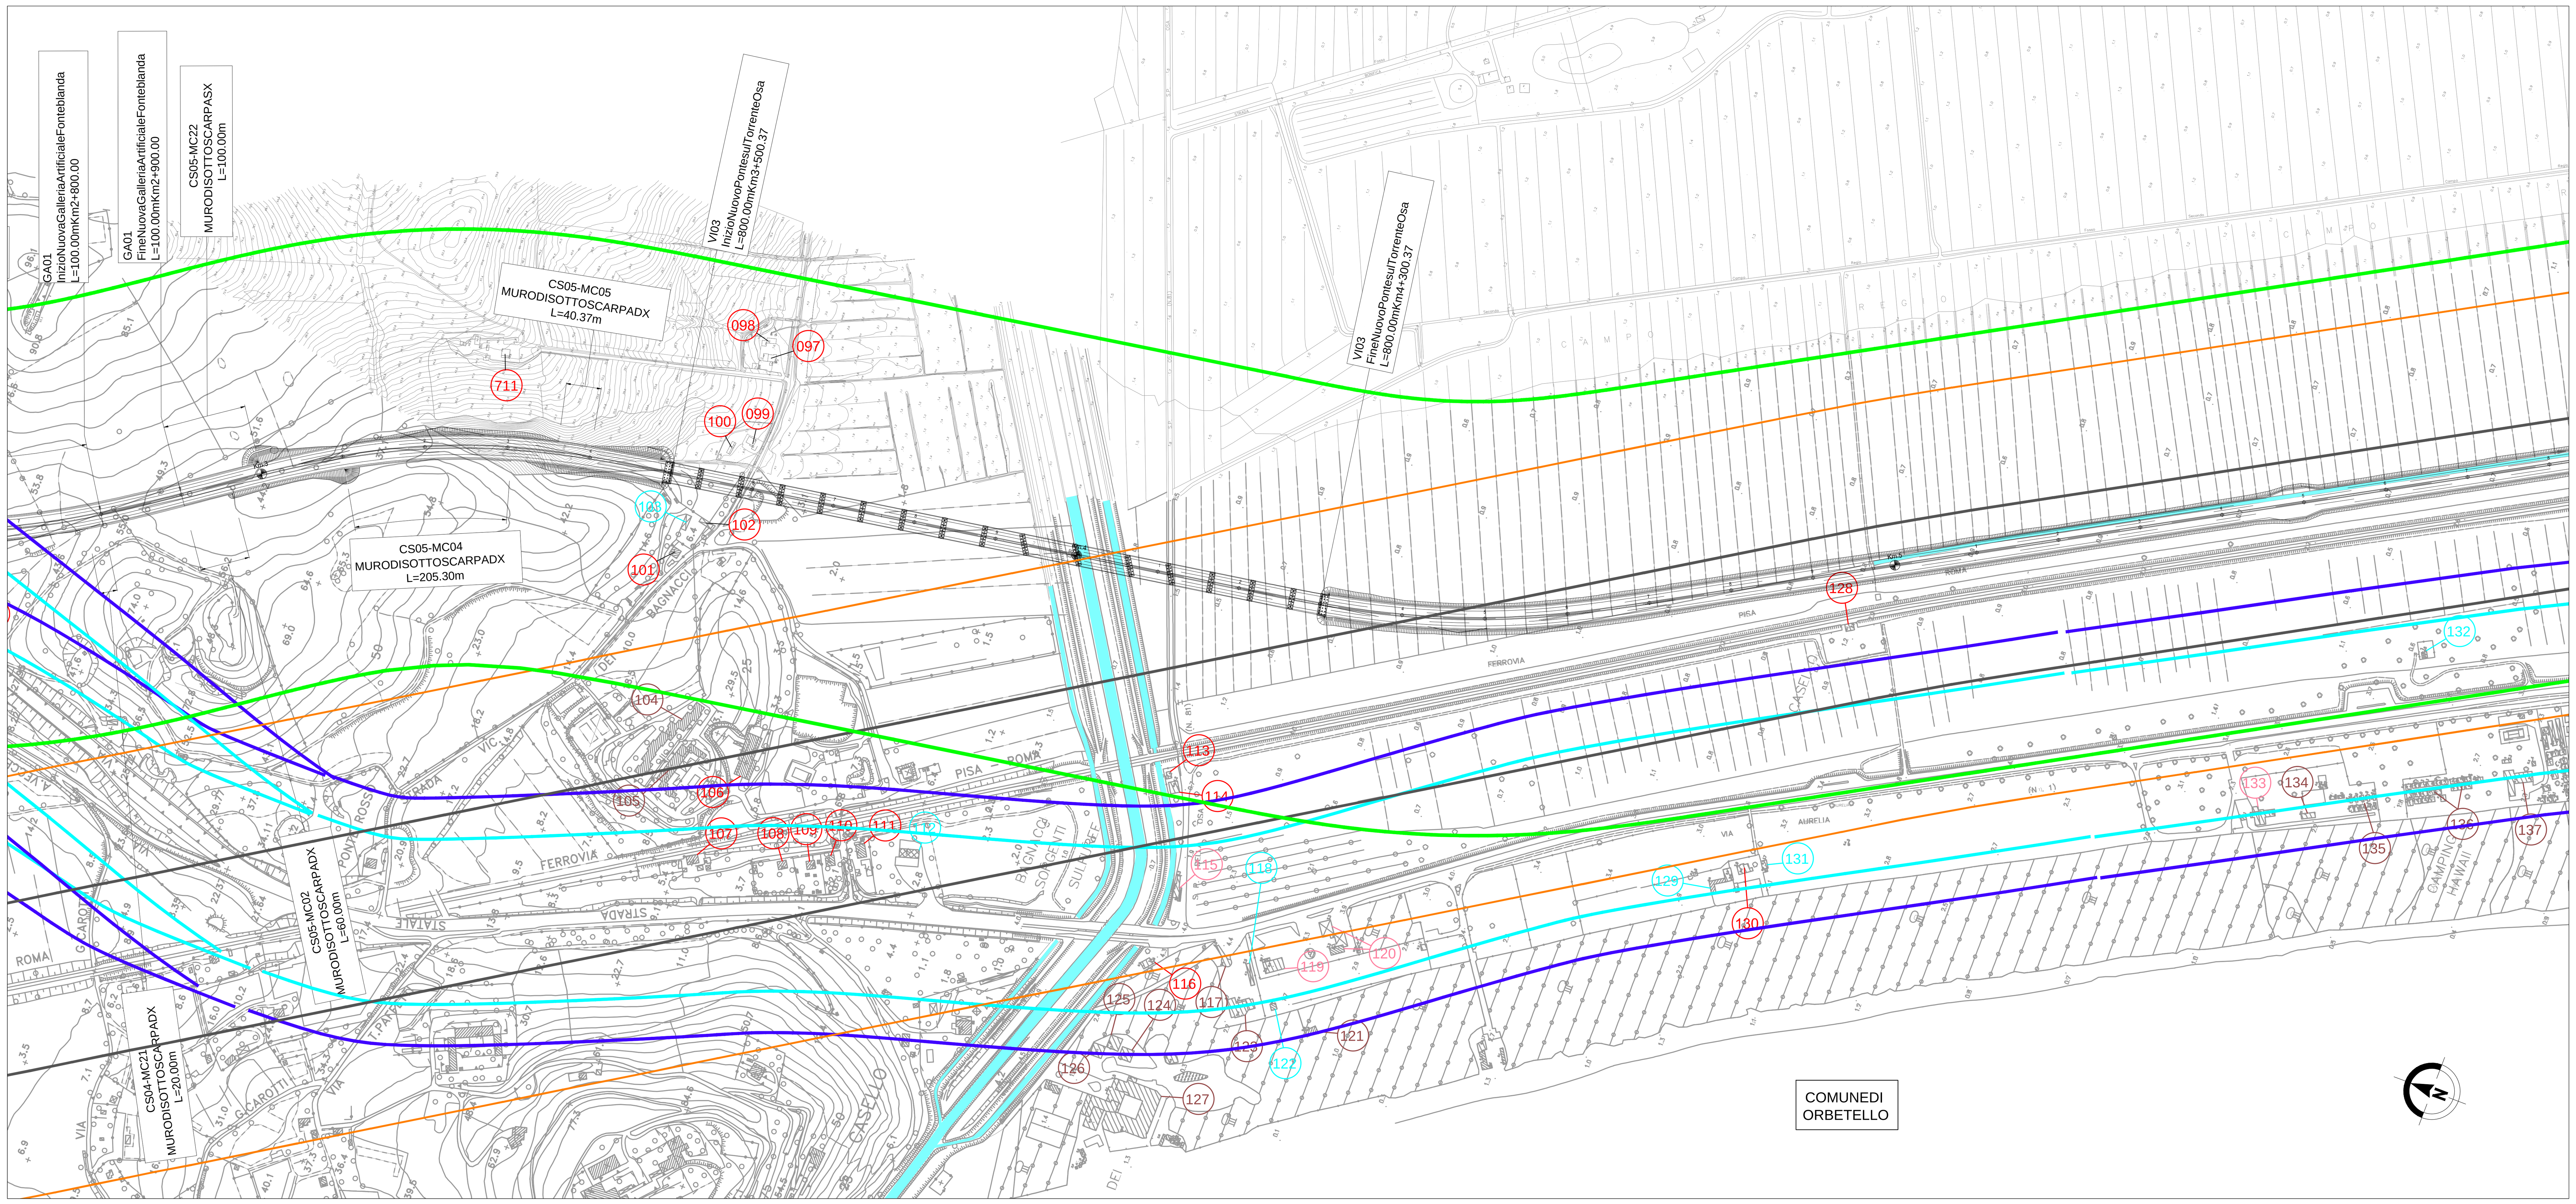

Società Autostrada Tirrenica p.A.
GRUPPO AUTOSTRADE PER L'ITALIA S.p.A.

AUTOSTRADA (A12) : ROSIGNANO – CIVITAVECCHIA
LOTTO 5B

TRATTO: FONTEBLANDA – ANSEDONIA

PROGETTODEFINITIVO

INFRASTRUTTURA STRATEGICA DI PREMINENTE INTERESSE NAZIONALE

STUDIO DI IMPATTO AMBIENTALE

CARTA DEI RICETTORI
TAV. 1/5

IL PROGETTISTA SPECIALISTICO	IL RESPONSABILE INTEGRAZIONE PRESTAZIONI SPECIALISTICHE	IL DIRETTORE TECNICO
Ing. Davide Canuti Ord. Ingg. Milano N. 210333 RESPONSABILE UFFICIO SUA	Ing. Alessandro Alfì Ord. Ingg. Milano N. 20015 CAPO PROGETTO	Ing. Massimiliano Giacobbi Ord. Ingg. Milano N. 20746

WBS	RIFERIMENTO ELABORATO – DIRETTORIO: codice commessa	N.Prog.	FILE: unita'	ufficio argomento	n. progressivo	Rev.	DATA	REVISIONE n.	data
–	121214	09	---	SUA	334	--	LUGLIO 2016		
							SCALA: 1:5.000		

	COORDINATORE GENERALE INIZIATIVA SAT	
spea ENGINEERING gruppo Atlantia	Ing. Massimiliano Giacobbi Ord. Ingg. Milano N. 20746 CAPO COMMESSA	ELABORAZIONE GRAFICA A CURA DI : ELABORAZIONE PROGETTUALE A CURA DI :
	CONSULENZA A CURA DI :	IL RESPONSABILE UNITA' :

	VISTO DEL COMMITTENTE	VISTO DEL CONCEDENTE
	SAT	Ministero delle Infrastrutture e dei Trasporti DIPARTIMENTOPERLEINFRASTRUTTURE,GLIAFFARIGENERALIEDILPERSONALE STRUTTURADIVIGILANZASULLECONCESSIONARIEAUTOSTRADALI

IL PRESENTE DOCUMENTO NON POTRA' ESSERE COPIATO, RIPRODOTTO O ALTRIMENTI PUBBLICATO, IN TUTTO O IN PARTE, SENZA IL CONSENSO SCRITTO DELLA SOC. AUTOSTRADE PER L'ITALIA S.P.A.. OGNI UTILIZZO NON AUTORIZZATO SARA' PERSEGUITO A NORMA DI LEGGE.
THIS DOCUMENT MAY NOT BE COPIED, REPRODUCED OR PUBLISHED, EITHER IN PART OR IN ITS ENTIRETY, WITHOUT THE WRITTEN PERMISSION OF SOC. AUTOSTRADE PER L'ITALIA S.P.A.. UNAUTHORIZED USE WILL BE PROSECUTED BY LAW.