

**LEGENDA**

**FASCE DI PERTINENZA**

- Fascia A di pertinenza dell'infrastruttura D.P.R. 30 Marzo 2004 n. 142 - Infrastruttura di progetto
- Fascia B di pertinenza dell'infrastruttura D.P.R. 30 Marzo 2004 n. 142 - Infrastruttura di progetto
- Fascia A di pertinenza dell'infrastruttura D.P.R. 30 Marzo 2004 n. 142 - Strada extraurbana secondaria esistente e assimilabile cat. Cb
- Fascia B di pertinenza dell'infrastruttura D.P.R. 30 Marzo 2004 n. 142 - Strada extraurbana secondaria esistente e assimilabile cat. Cb
- Fascia A di pertinenza infrastruttura ferroviaria D.P.R. 18 Novembre 1998
- Fascia B di pertinenza infrastruttura ferroviaria D.P.R. 18 Novembre 1998

**BARRIERE ANTIRUMORE**

- ▬ Barriera fonoassorbente metallica h = 3m
- ▬ Barriera fonoassorbente metallica con elementi in PMMA h = 4m
- ▬ Barriera fonoassorbente metallica con elementi in PMMA h = 6m

**RICETTORI**



- (nnn) Edificio residenziale
- (nnn) Attività industriale
- (nnn) Attività commerciale
- (nnn) Pertinenza agricola (stalla / depositi)
- (nnn) Servizi per lo sport e il tempo libero
- (nnn) Struttura militare
- (nnn) Ospedale / casa di cura
- (nnn) Scuola
- (nnn) Ricettivo
- (nnn) Altro

**STAZIONI DI MISURA**

- Punti di rilevamento livelli acustici

- ▬ Progetto
- Limiti comunali
- ▬ Corsi d'acqua

**QUADRO D'UNIONE - LOTTO 5B**

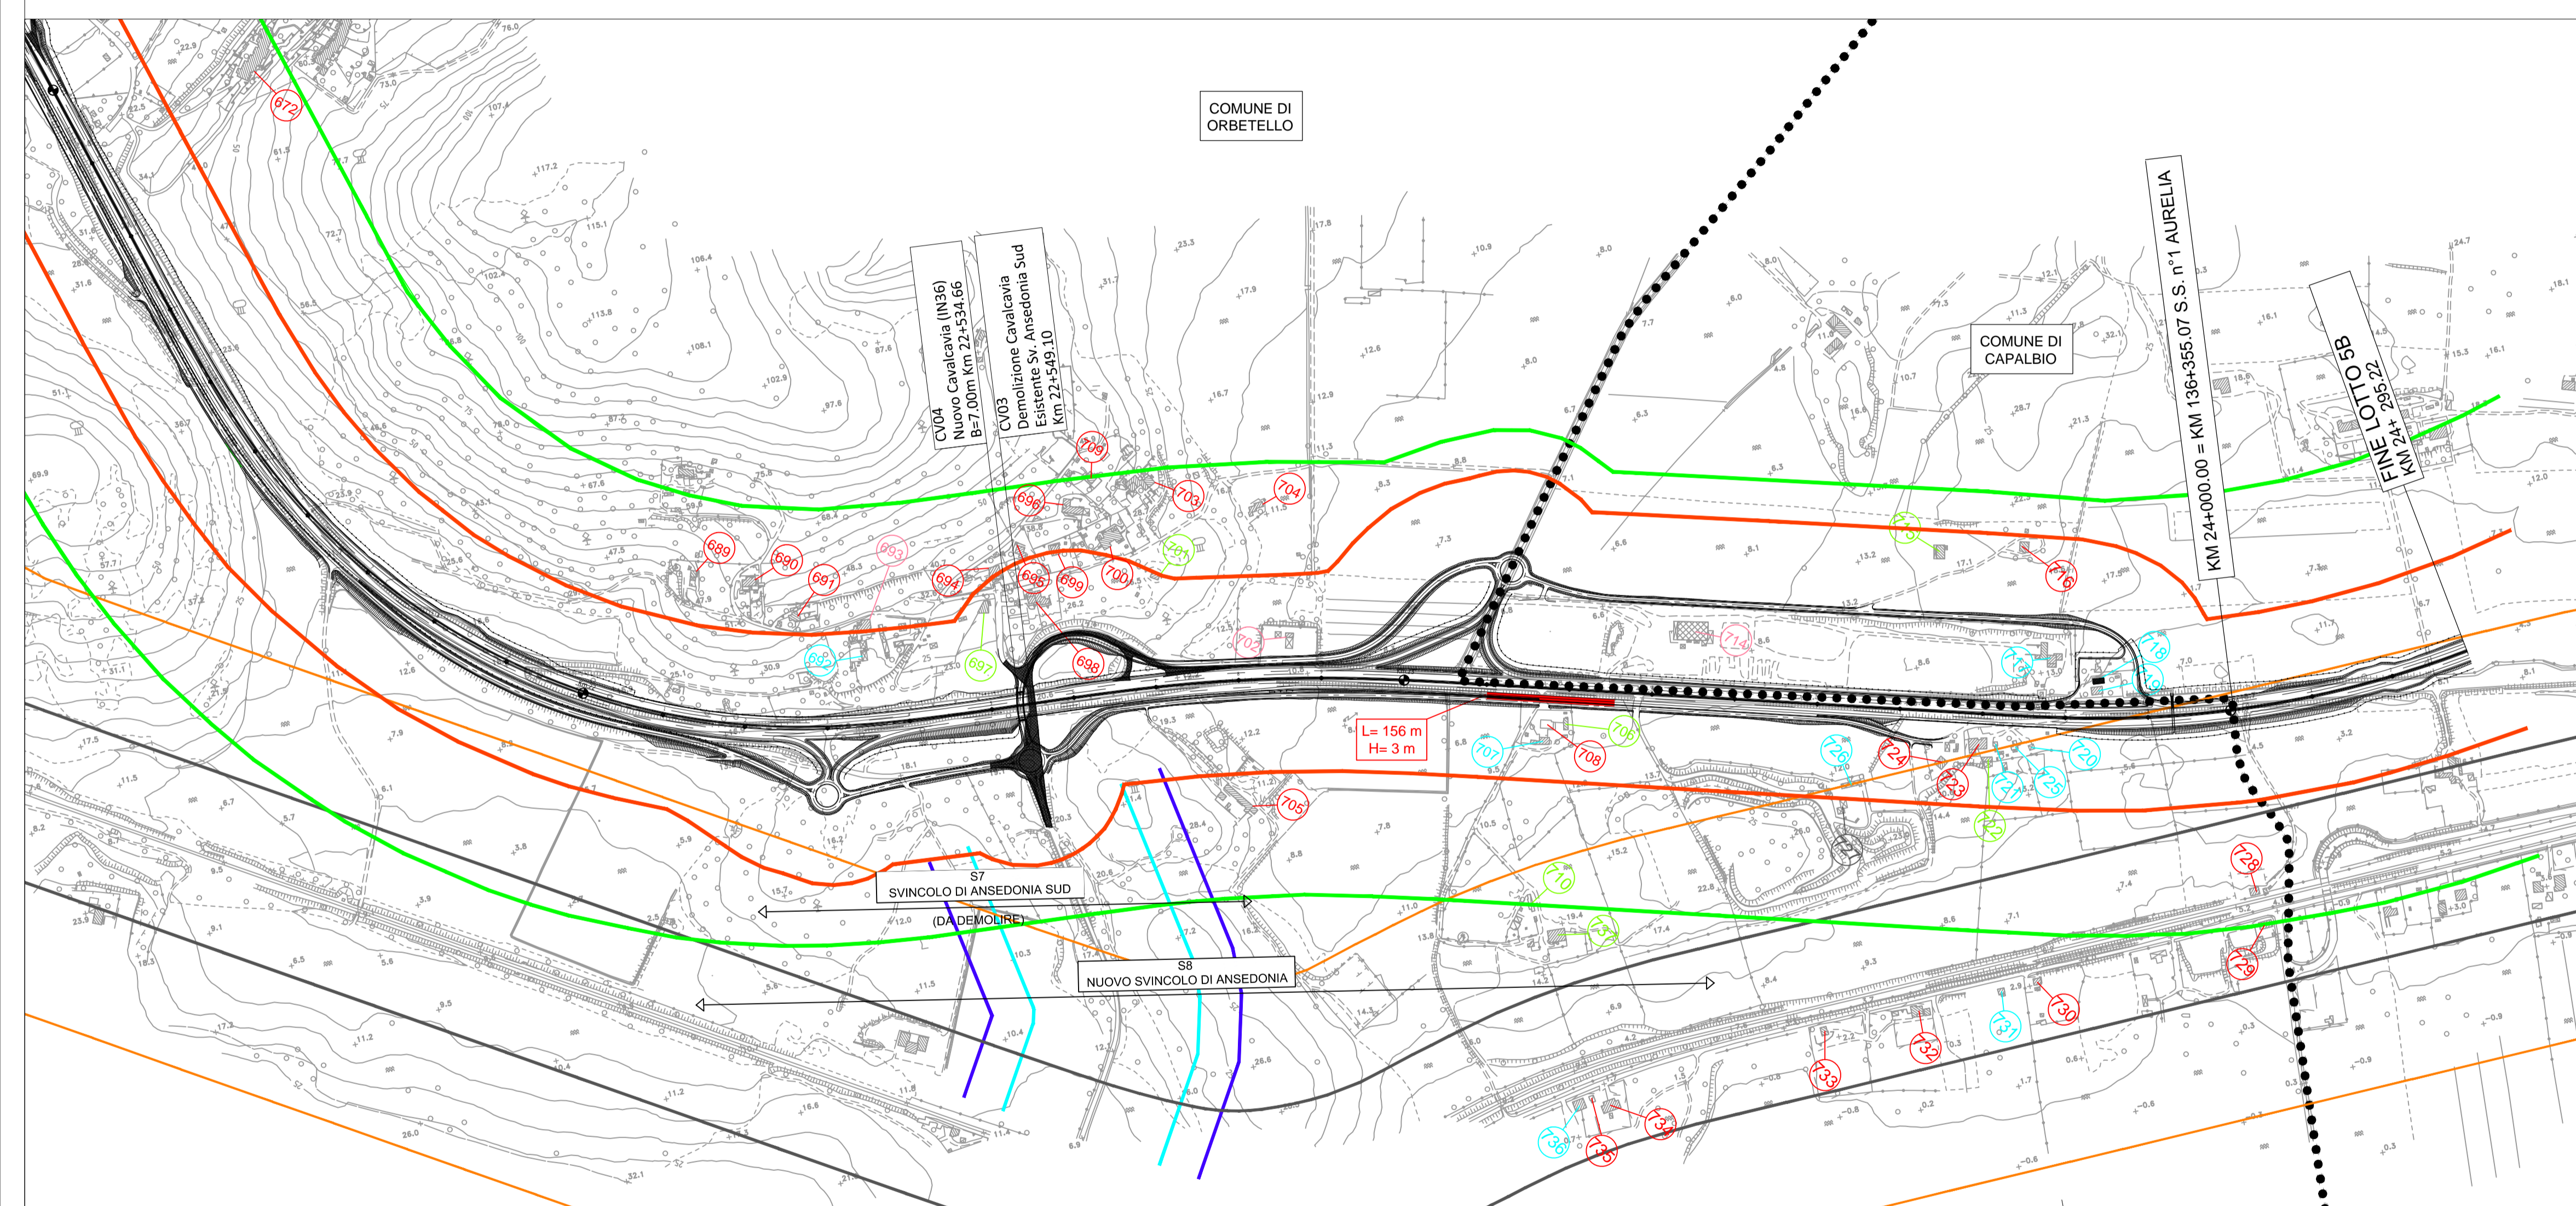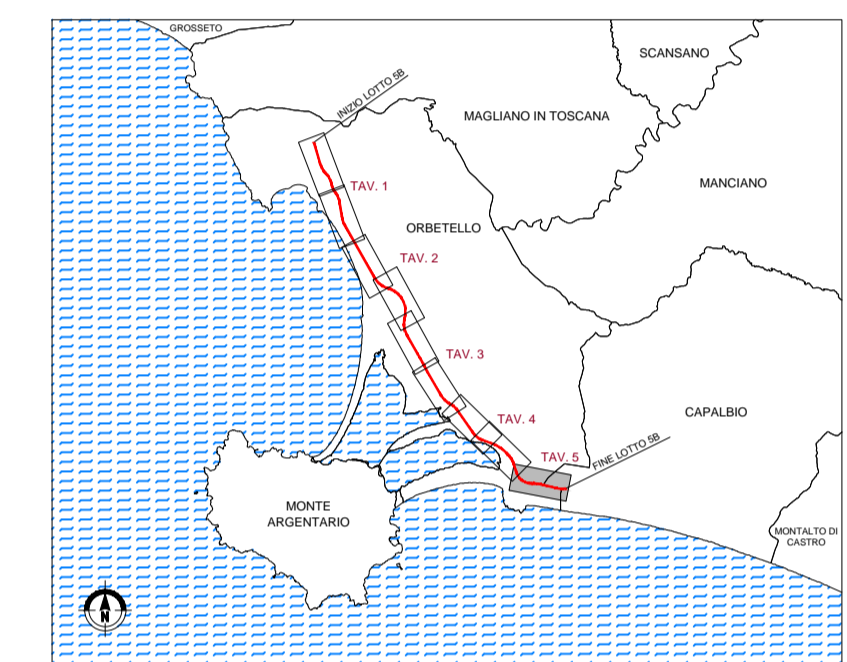



Società Autostrada Tirrenica p.A.  
GRUPPO AUTOSTRADALE PER L'ITALIA S.p.A.

**AUTOSTRADA (A12) : ROSIGNANO – CIVITAVECCHIA**  
**LOTTO 5B**

**TRATTO: FONTEBLANDA – ANSEDONIA**  
**PROGETTO DEFINITIVO**

INFRASTRUTTURA STRATEGICA DI PREMINENTE INTERESSE NAZIONALE

---

**STUDIO DI IMPATTO AMBIENTALE**  
**QUADRO DI RIFERIMENTO AMBIENTALE**  
**CARTA DEI RICETTORI E DEGLI INTERVENTI DI MITIGAZIONE**  
**TAV. 5/5**

<b>IL PROGETTISTA SPECIALISTICO</b> Ing. Davide Canali Ord. Ingg. Milano N. 210333 RESPONSABILE UFFICIO SUA	<b>IL RESPONSABILE INTEGRAZIONE PRESTAZIONI SPECIALISTICHE</b> Ing. Alessandro Alfì Ord. Ingg. Milano N. 20015 CAPO PROGETTO	<b>IL DIRETTORE TECNICO</b> Ing. Massimiliano Giacobbi Ord. Ingg. Milano N. 20746
--	---	---

WBS	RIFERIMENTO	ELABORATO	DATA	REVISIONE
—	DIRETTORE	FILE	10 OTTOBRE 2016	n. data
—	codice commessa	n. ufficio progetto	1	1 FEBBRAIO 2017
—	12121409	SUA0338-1	SCALA: 1:5.000	

<b>COORDINATORE GENERALE INIZIATIVA SAT</b> Ing. Massimiliano Giacobbi Ord. Ingg. Milano N. 20746	<b>ELABORAZIONE GRAFICA</b> A CURA DI :	<b>ELABORAZIONE PROGETTUALE</b> A CURA DI :
<b>CAPO COMMESSA</b>	IL RESPONSABILE UNITA' :	Ing. Ferruccio Bucato

<b>VISTO DEL COMMITTENTE</b> 	<b>VISTO DEL CONCEDENTE</b>  Ministero delle Infrastrutture e dei Trasporti DEPARTAMENTO PER LE INFRASTRUTTURE, GLI AEROPORTI E IL PORTUALE DIREZIONE REGIONALE PER LA TOSCANA
---	---

IL PRESENTE DOCUMENTO NON POTRA' ESSERE COPIATO, RIPRODOTTO O ALTAMENTE PUBBLICATO, IN TUTTO O IN PARTE, SENZA IL CONSENSO SCRITTO DELLA SOC. AUTOSTRADALE PER L'ITALIA S.P.A. OGNI UTILIZZO NON AUTORIZZATO SARÀ PERSECUITO A NORMA DI LEGGE.  
THIS DOCUMENT MAY NOT BE COPIED, REPRODUCED OR PUBLISHED, EITHER IN PART OR IN ITS ENTIRETY, WITHOUT THE WRITTEN PERMISSION OF SOC. AUTOSTRADALE PER L'ITALIA S.P.A. UNAUTHORIZED USE WILL BE PROSECUTED BY LAW.