


Lotto 5B		Lotto 5B	

Lotto 5B	
V9	969719,1954
V9	969719,1954

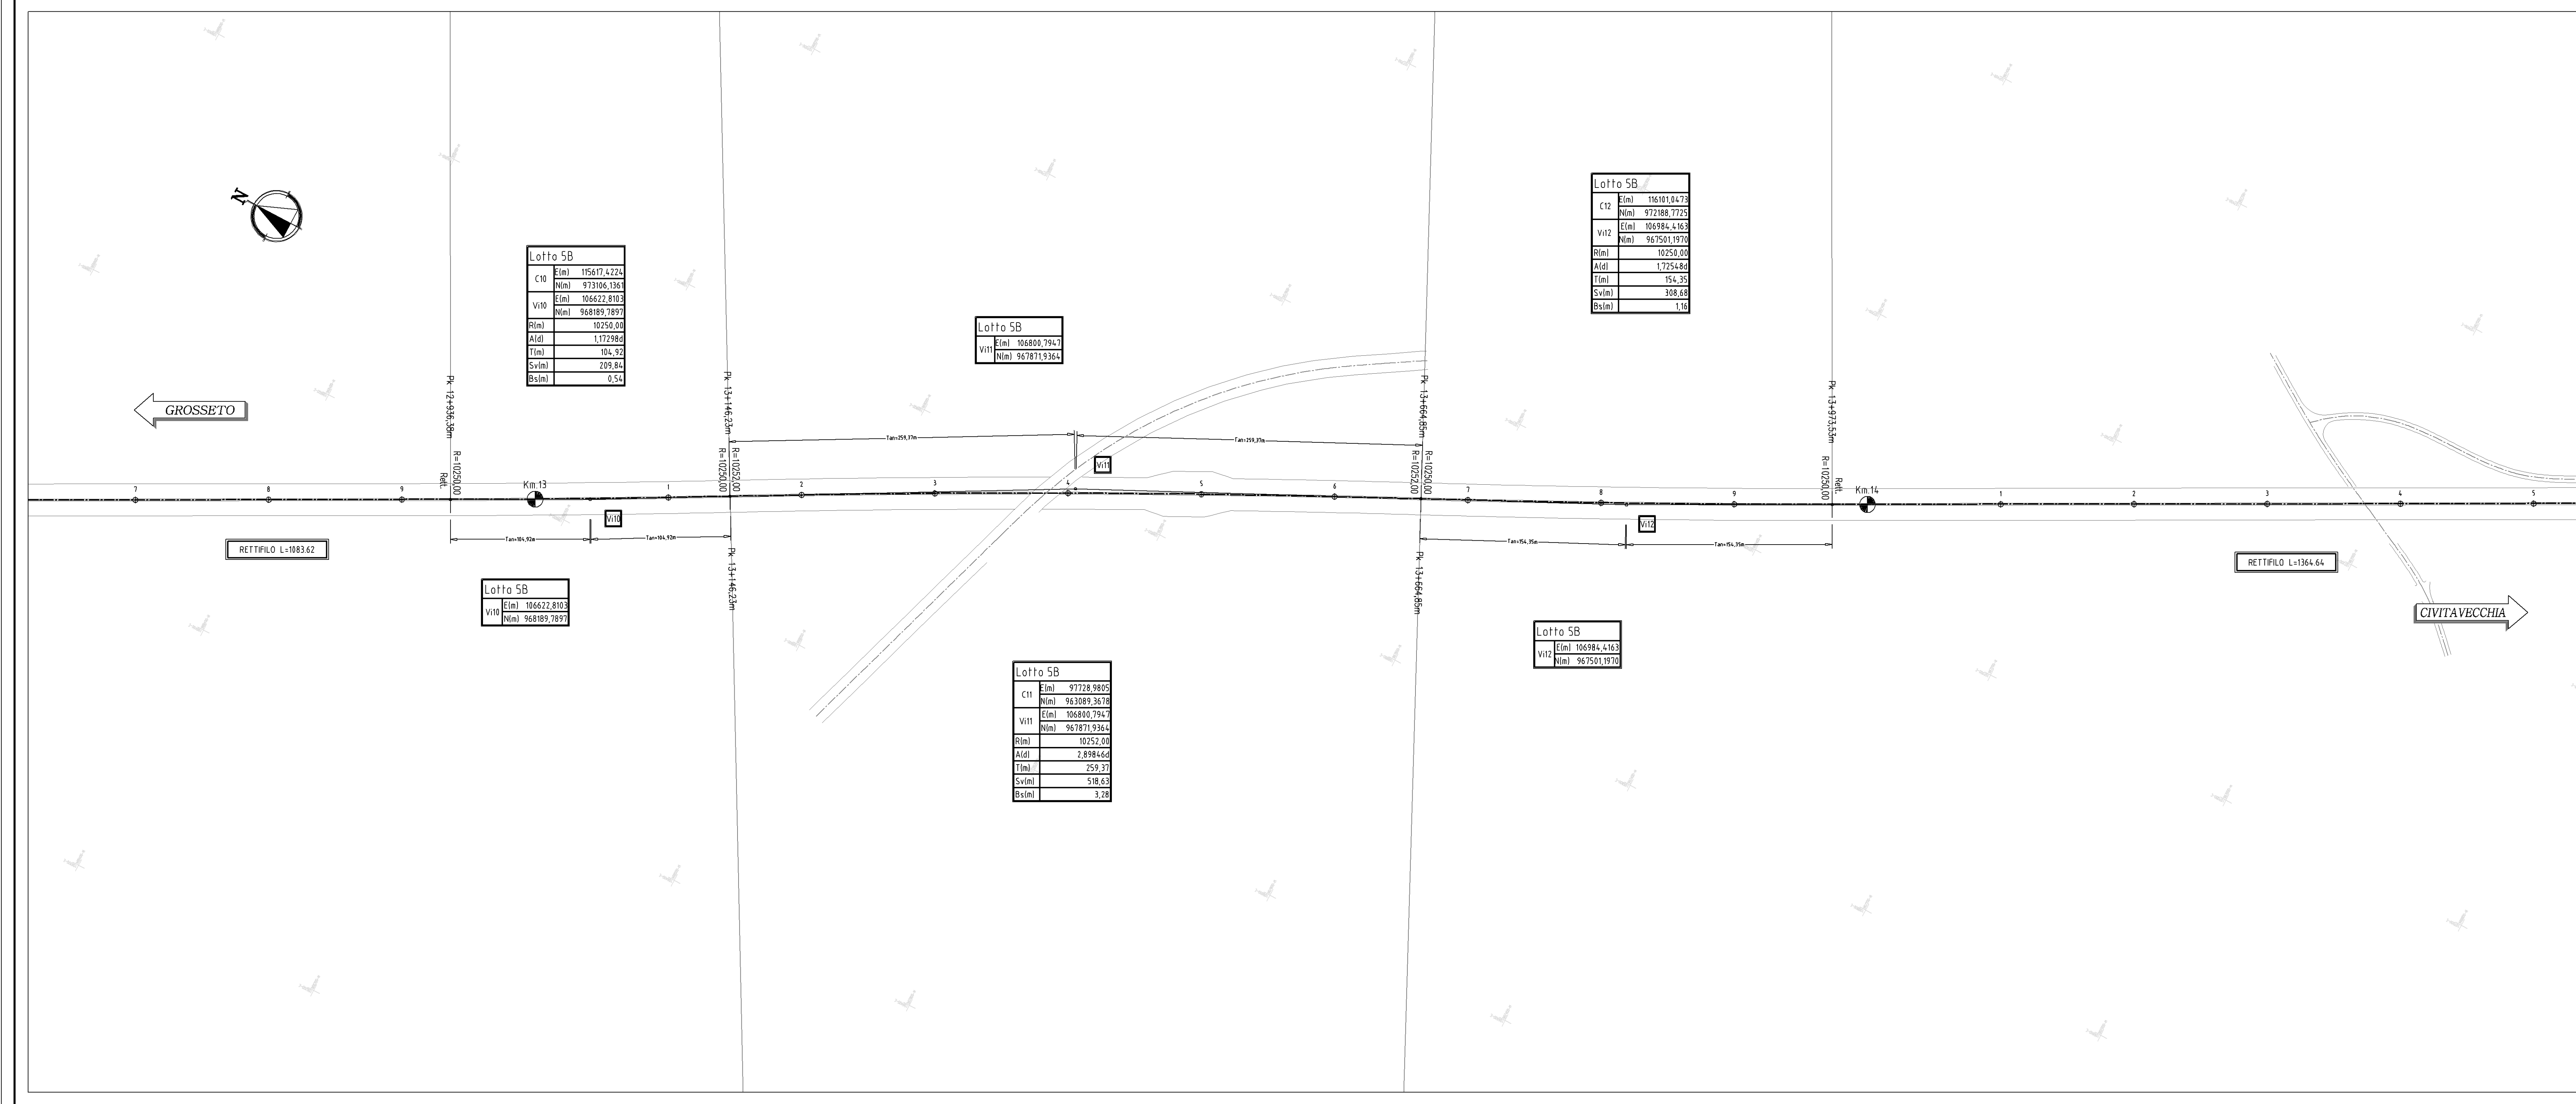








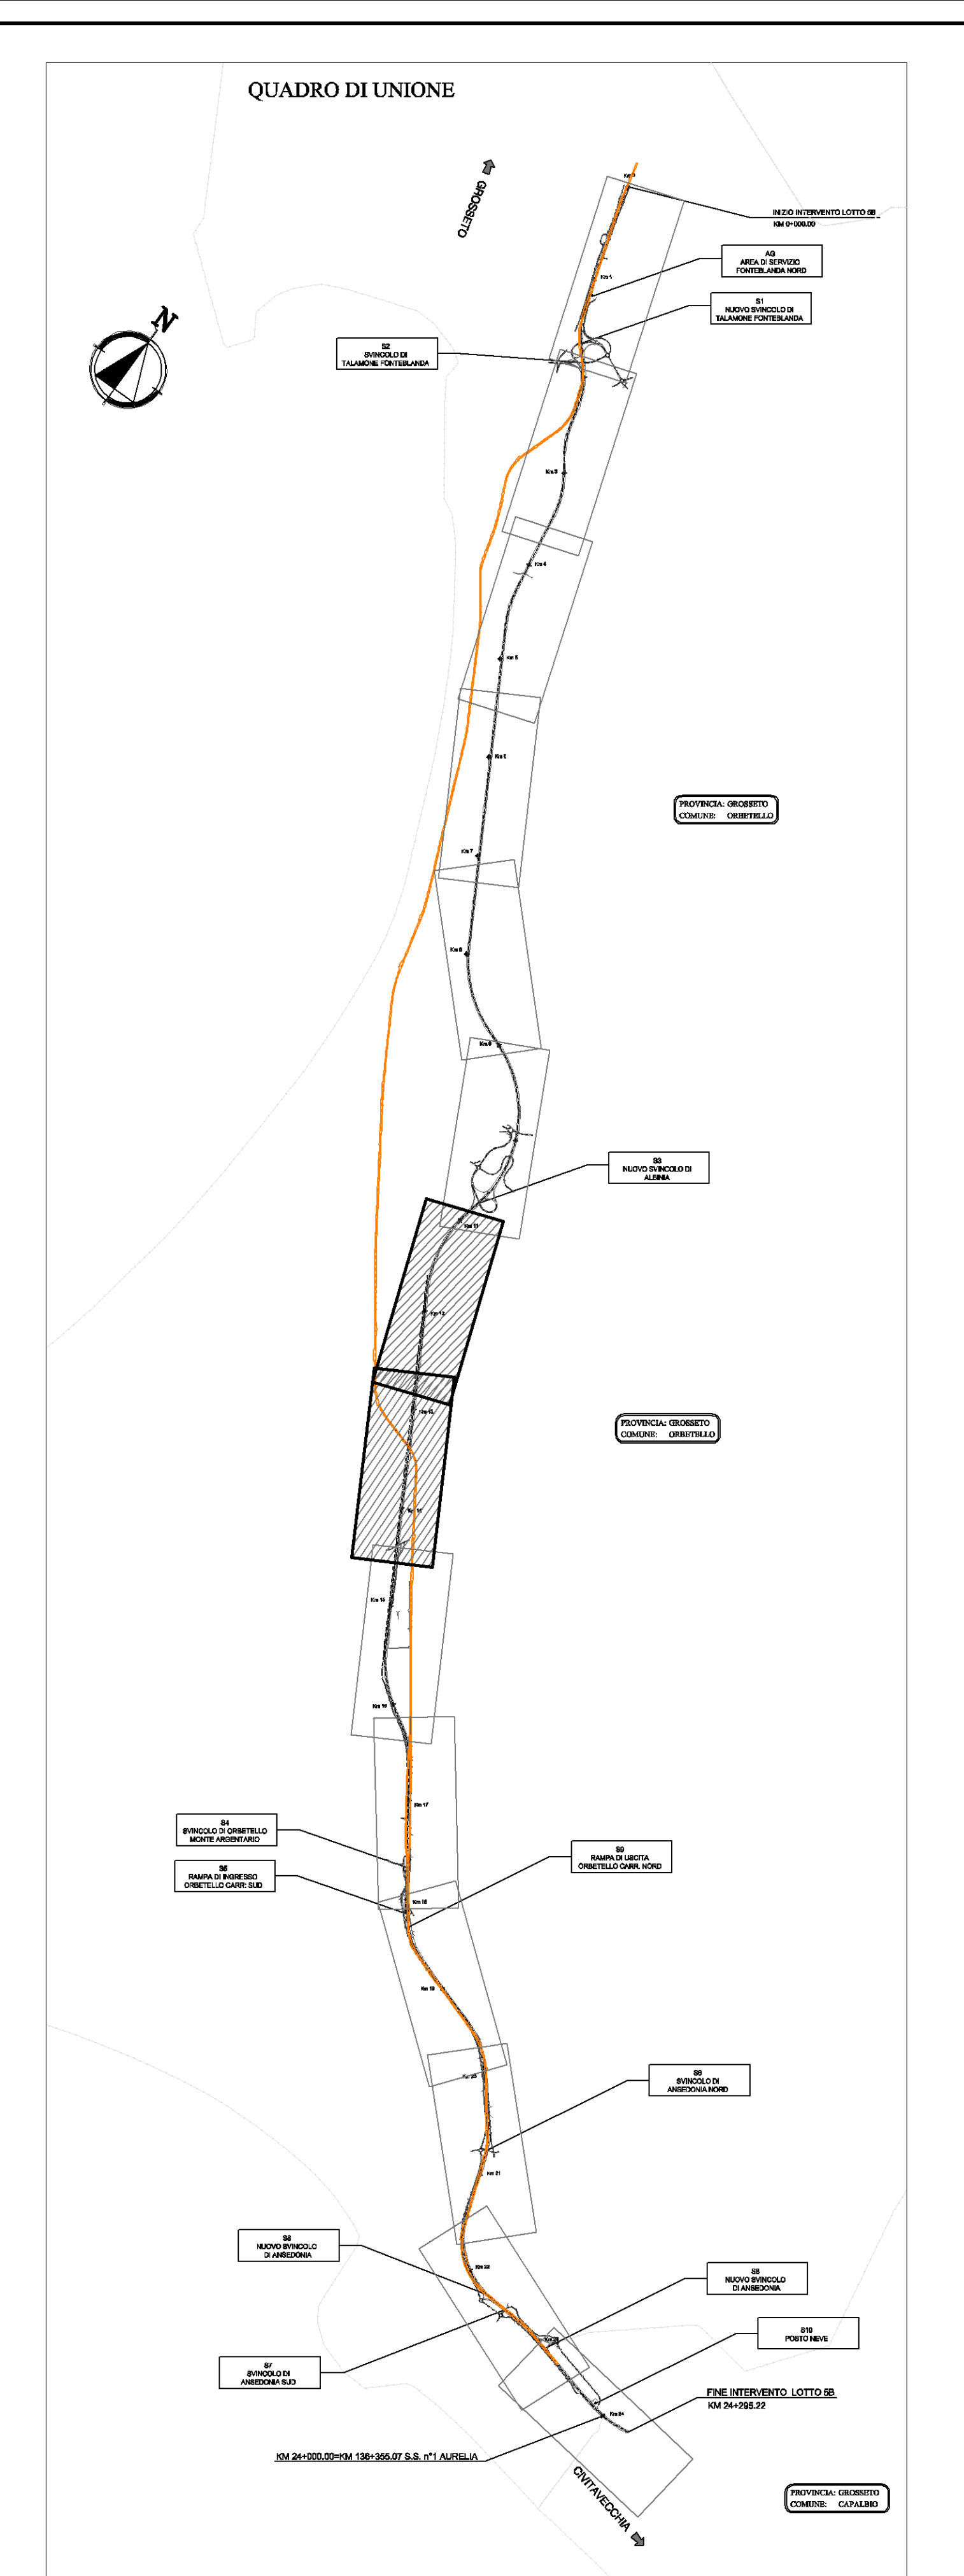

SAT Società Autostrada Tirrenica p.A.
GRUPPO AUTOSTRADE PER L'ITALIA S.p.A.

AUTOSTRADA (A12) : ROSIGNANO – CIVITAVECCHIA
LOTTO 5B
TRATTO: FONTEBLANDA – ANSEDONIA
PROGETTO DEFINITIVO

INFRASTRUTTURA STRATEGICA DI PREMINENTE INTERESSE NAZIONALE

AU-CORPO AUTOSTRADALE
PARTE STRADALE
PLANIMETRIA E PROFILO LONGITUDINALE DI PROGETTO

IL PROGETTA SPECIALISTICO Ing. Giulio Spazzola Ord. Ingg. Milano N. 26796 RESPONSABILE UFFICIO STD	IL RESPONSABILE INTEGRAZIONE PROIEZIONE SPECIALISTICO Ing. Alessandro Alf Ord. Ingg. Milano N. 20015 CAPO PROGETTO	IL DIRETTORE TECNICO Ing. Massimiliano Goccoli Ord. Ingg. Milano N. 20746
VERBA DIRETTORE data 12/12/14/09	REFERIMENTO/ELABORATO FILE SITD0303	REVISIONE data 1/10/2016
spea INGEGNERIA Atlantia	COORDINATORE GENERALE NEUTRA SAT Ing. Massimiliano Goccoli Ord. Ingg. Milano N. 20746 CAPO COMMITTEE	ELABORAZIONE GRAFICA A CURA DI ELABORAZIONE PROGETTUALE A CURA DI IL RESPONSABILE UFFICIALE
CONSULENZA A CURA DI	VEDO DEL COMMITTEE SAT	VEDO DEL CONCESSIONE Ministero delle Infrastrutture e dei Trasporti DIREZIONE REGIONALE DELLE AUTOSTRADE