



Planimetria di segnaletica Scala 1:2000

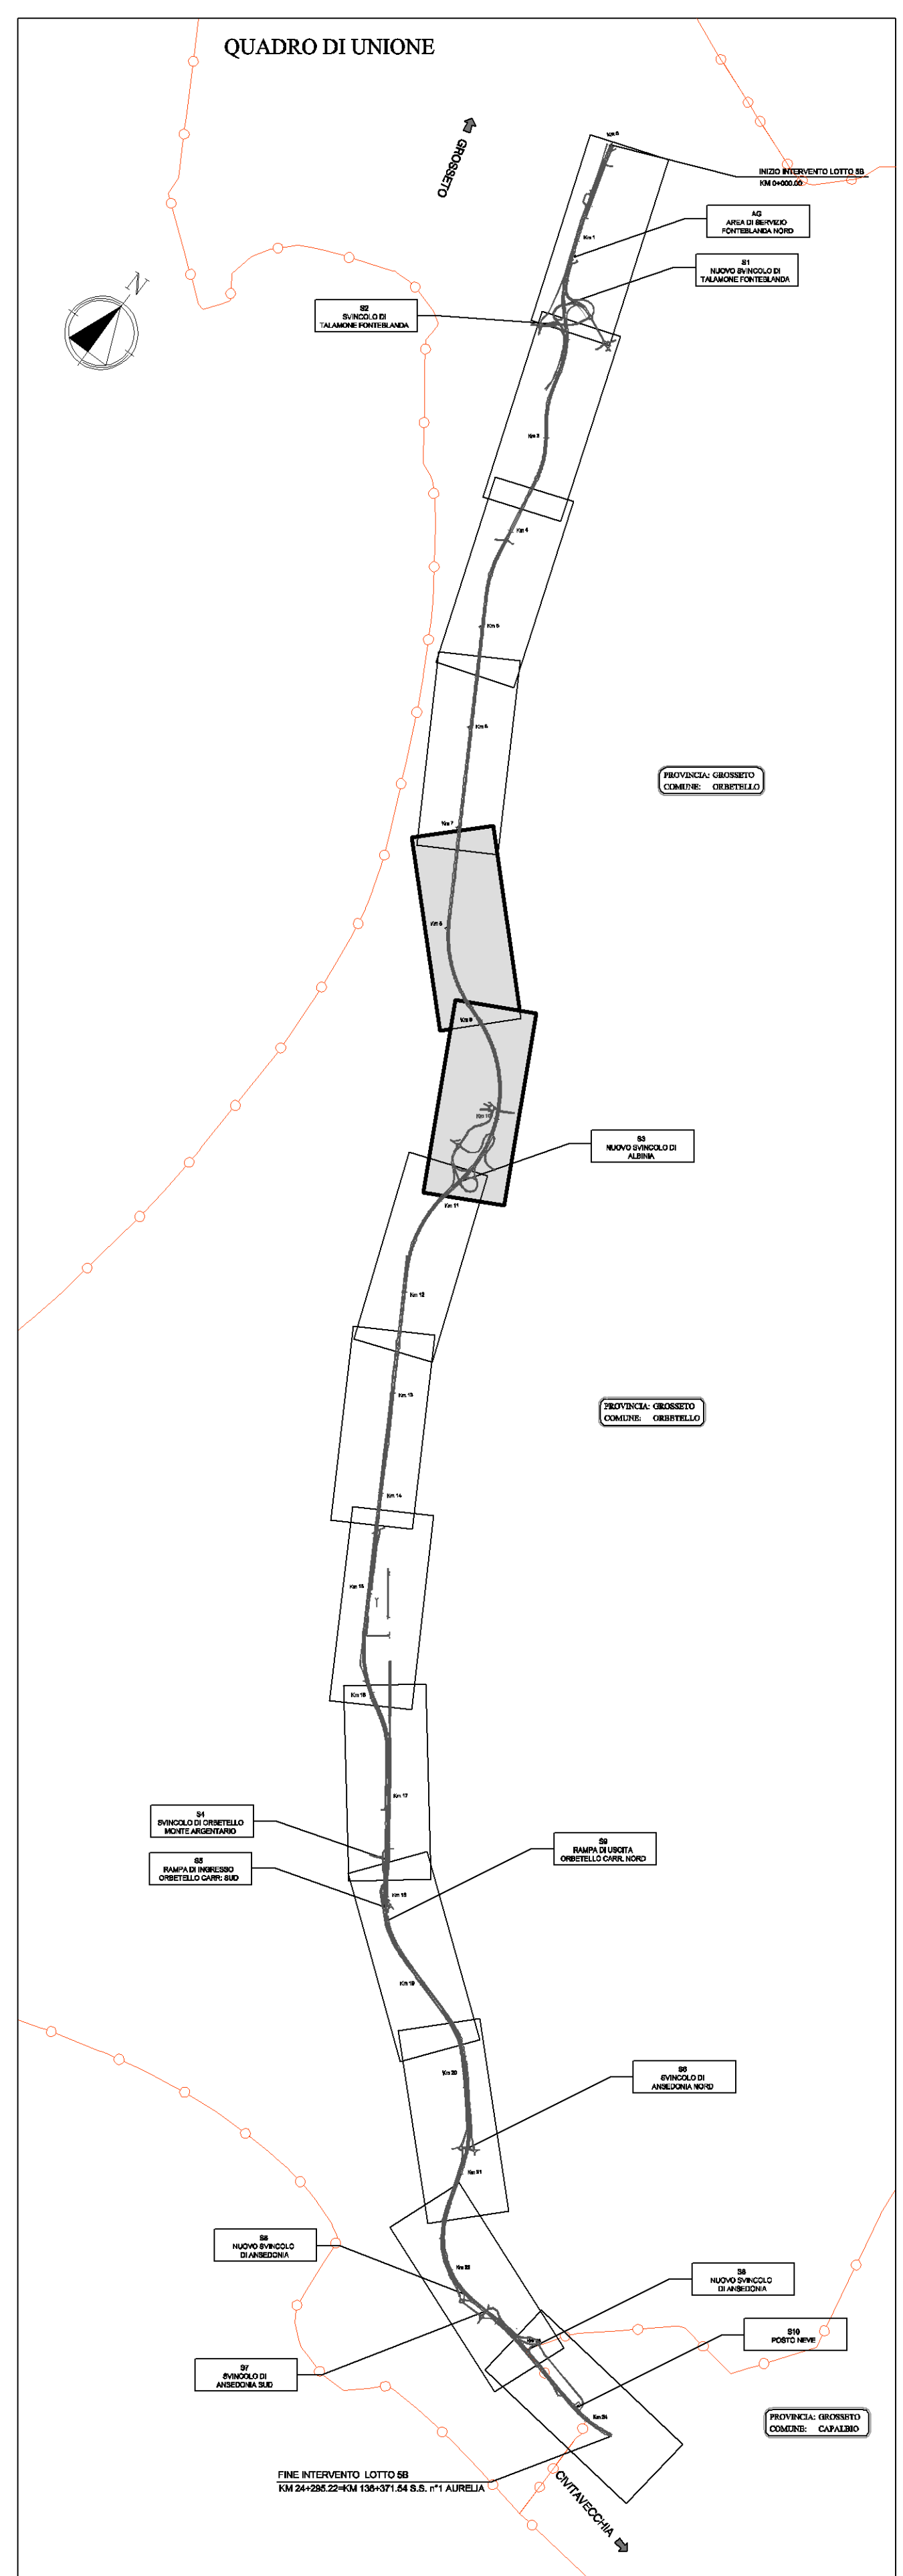

Planimetria di segnaletica Scala 1:2000

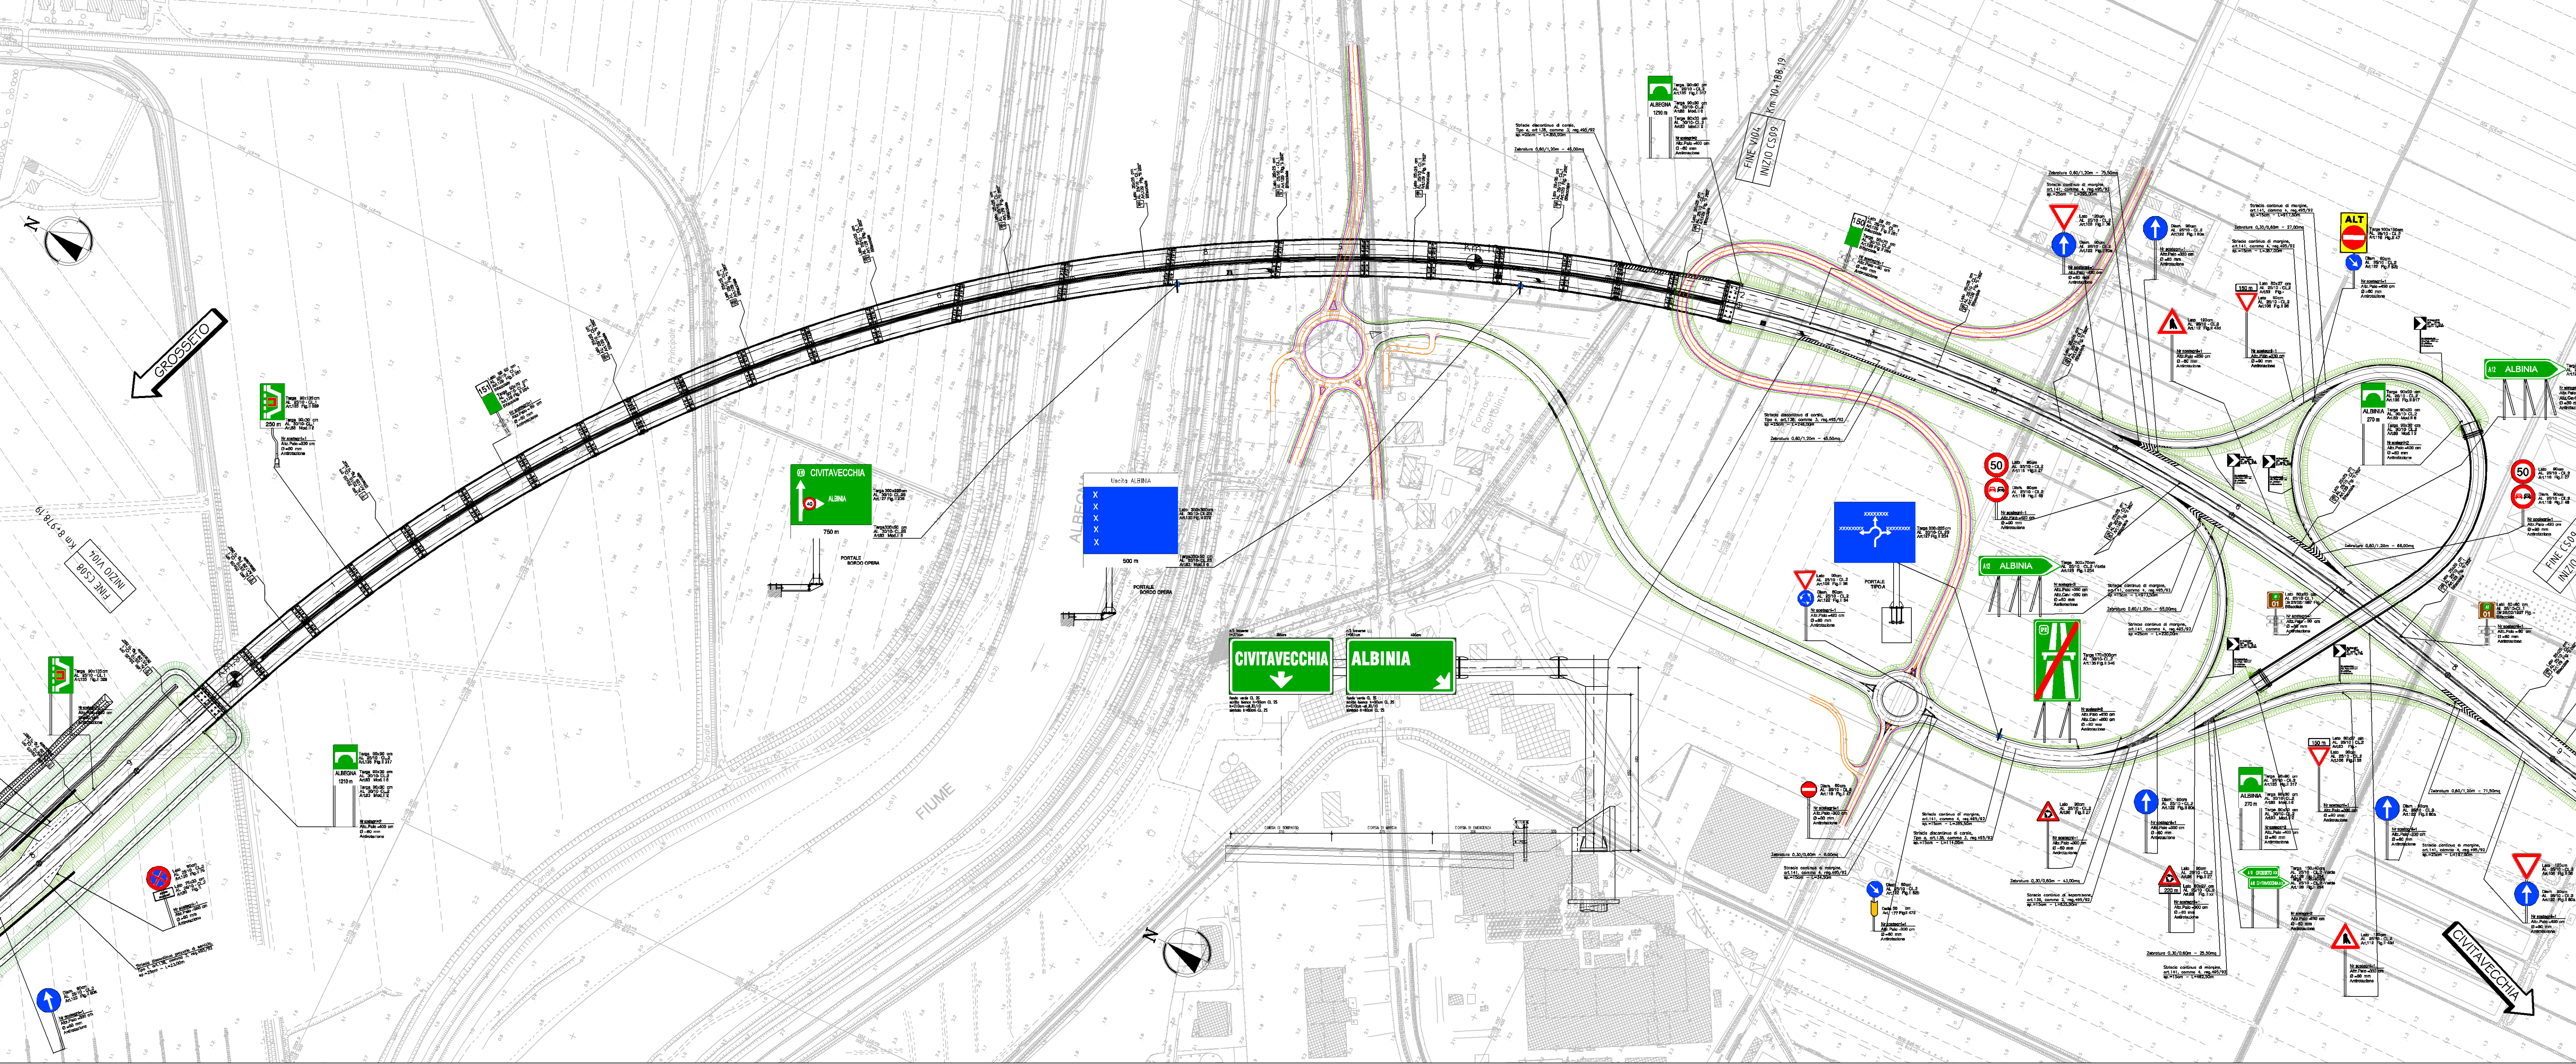

SAT Società Autostrada Tirrenica p.A.
GRUPPO AUTOSTRADE PER L'ITALIA S.p.A.

AUTOSTRADA (A12) : ROSIGNANO – CIVITAVECCHIA
LOTTO 5B

TRATTO: FONTEBLANDA – ANSEDONIA
PROGETTO DEFINITIVO

INFRASTRUTTURA STRATEGICA DI PREMINENTE INTERESSE NAZIONALE

AU-CORPO AUTOSTRADALE
OPERE COMPLEMENTARI-SEGNALETICA

Planimetria
dal km 6+900.00 al km 10+300.00

IL PROGETTISTA SPECIALISTICO Ing. Gianluca Spinazzola Ord. Ingeg. Milano N. 26796 RESPONSABILE OFFICIO STD		IL RESPONSABILE INTEGRAZIONE PROIEZIONE SPECIALE Ing. Alessandro Afl Ord. Ingeg. Milano N. 20015 CAPO PROGETTO		IL DIRETTORE TECNICO Ing. Massimiliano Goccoli Ord. Ingeg. Milano N. 20746	
VISE DIRETTORE Ing. Massimo Goccoli Ord. Ingeg. Milano N. 20746	RIFERIMENTO ELABORATO FILE STD 602	DATA OTTOBRE 2016	REVISIONE DATA		
spea ENGINEERING ATLANTIA		COORDINATORE GENERALE INDIRIZZO SAT Ing. Massimiliano Goccoli Ord. Ingeg. Milano N. 20746		ELABORAZIONE GRAFICA A. CARO DI	
CONSULTA A CARO DI		VISTO DEL COMMITTENTE SAT		VISTO DEL CONCESSIONARIO Ministero delle Infrastrutture e dei Trasporti	