
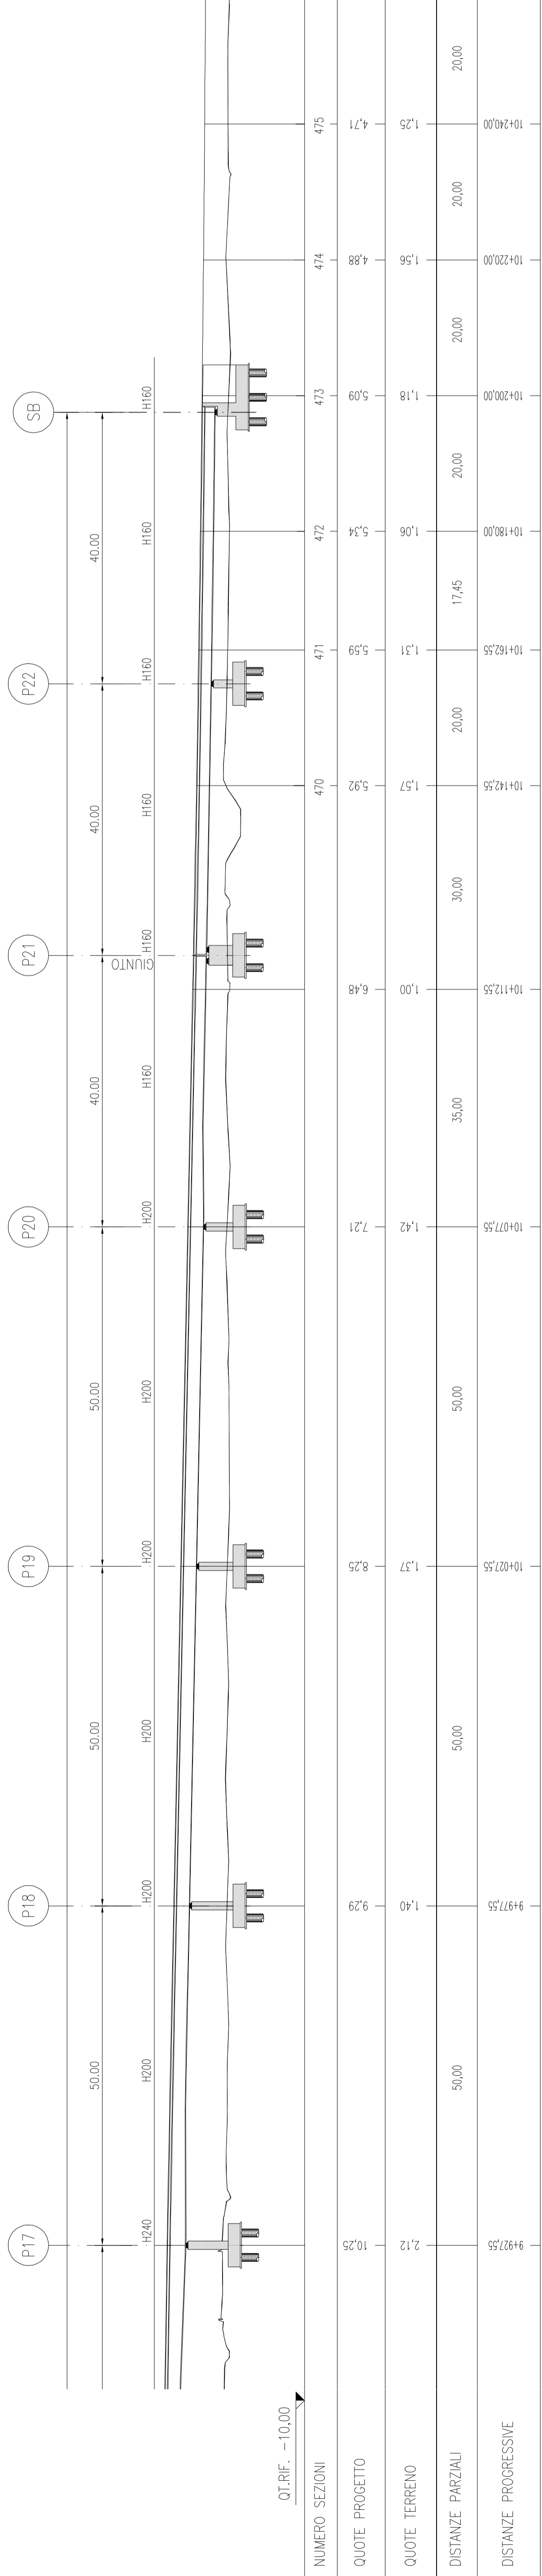
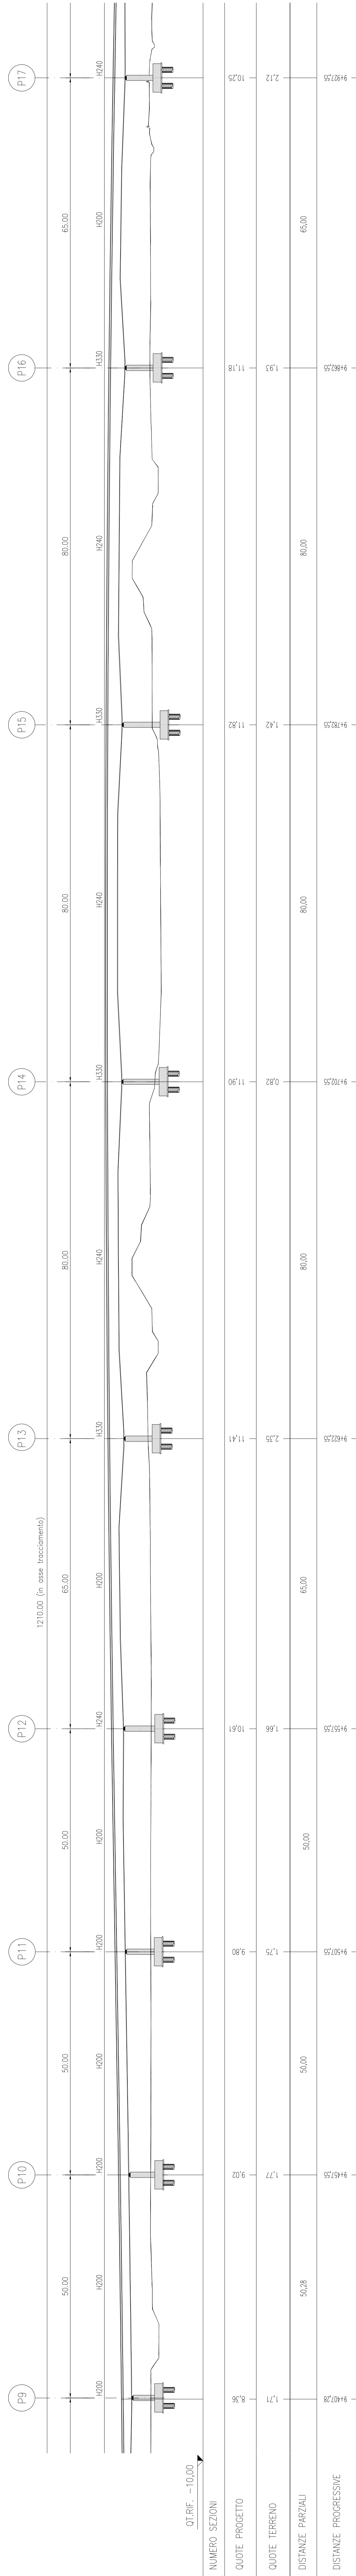


PROF. LONGITUDINALE

SCALA 1:500

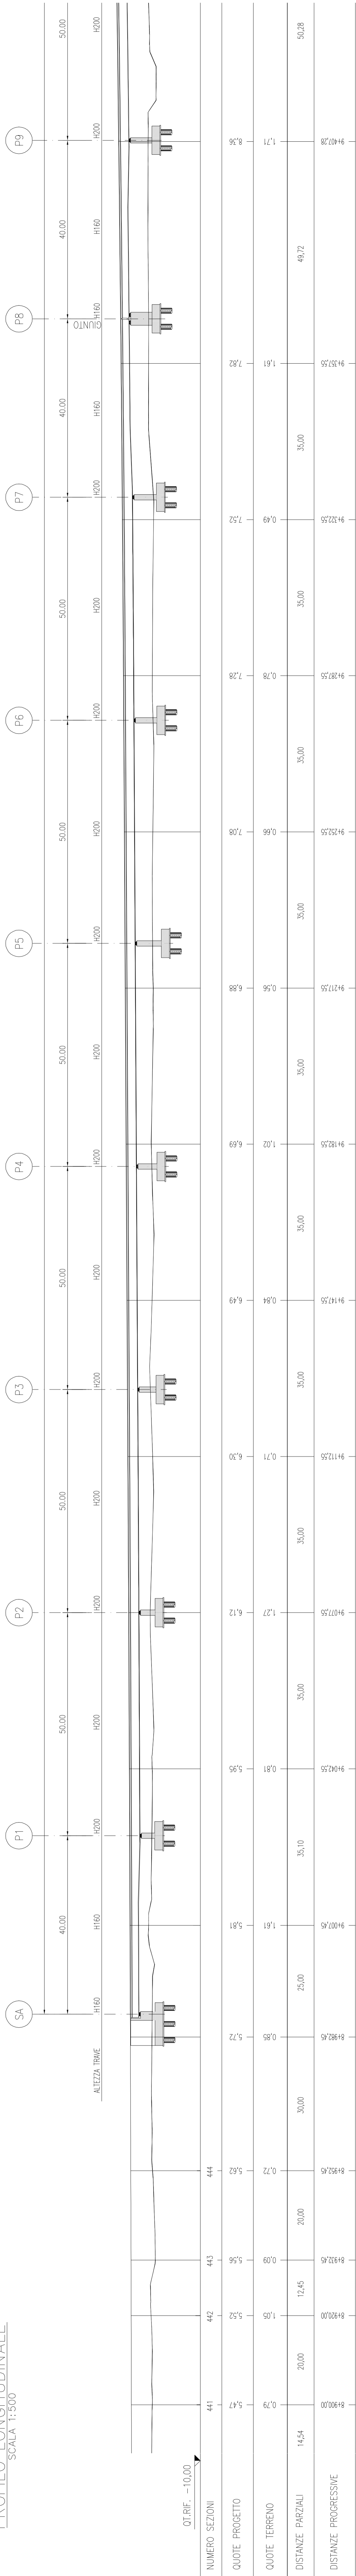

Società Autostrada Tirrenica p.A.
GRUPPO AUTOSTRADE PER L'ITALIA S.p.A.

AUTOSTRADA (A12) : ROSIGNANO - CIVITAVECCHIA
LOTTO 5B

TRATTO: FONTEBLANDA - ANSEDONIA

PROGETTO DEFINITIVO

INFRASTRUTTURA STRATEGICA DI PREMINENTE INTERESSE NAZIONALE

AU-CORPO AUTOSTRADALE
OPERE D'ARTE MAGGIORI
VIADOTTI E PONTI
VI 04 - Nuovo Viadotto sul Fiume Albegna
L=1210,00m. al Km. 9+592,55
Profilo longitudinale

RESPONSABILE INTERVENTO
Ing. Lucio Ferruti Torricelli
Dir. Ing. Riccardo Ferruti
RESPONSABILE STUDIO DI PROGETTO

REDAZIONE
DATA
12/12/14

VERIFICA
DATA
14/04/15

CONFERMA
DATA
18/05/15

REVISIONE
DATA
23/05/15


APPRVAZIONE
DATA
23/05/15





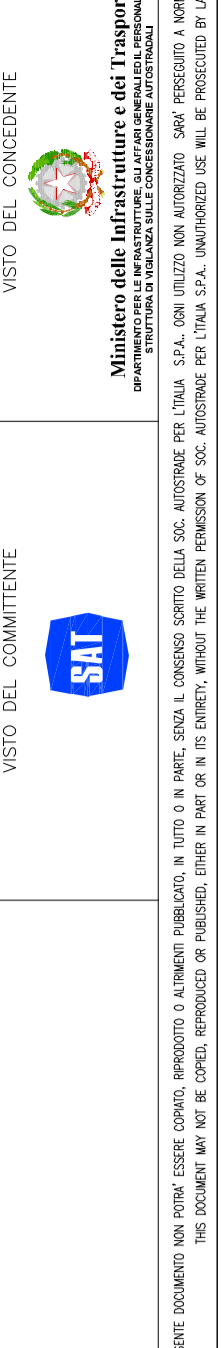


PROF. LONGITUDINALE
SCALA 1:500
AU-CORPO AUTOSTRADALE
OPERE D'ARTE MAGGIORI
VIADOTTI E PONTI
VI 04 - Nuovo Viadotto sul Fiume Albegna
L=1210,00m. al Km. 9+592,55
Profilo longitudinale
PROGETTO DEFINITIVO
TRATTO: FONTEBLANDA - ANSEDONIA
A12: ROSIGNANO - CIVITAVECCHIA
LOTTO 5B
INFRASTRUTTURA STRATEGICA DI PREMINENTE INTERESSE NAZIONALE
Società Autostrada Tirrenica p.A.
GRUPPO AUTOSTRADE PER L'ITALIA S.p.A.