

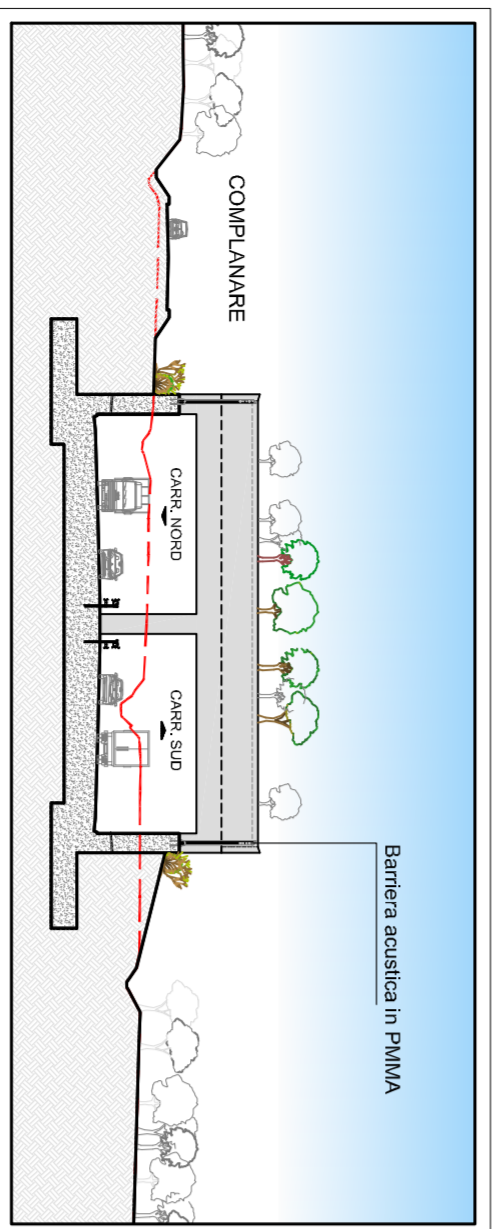


LA NUOVA GALLERIA ARTIFICIALE DI ORBETELLO - DETTAGLI E SUGGERZIONI


SEZIONE A  
Scala 1:200

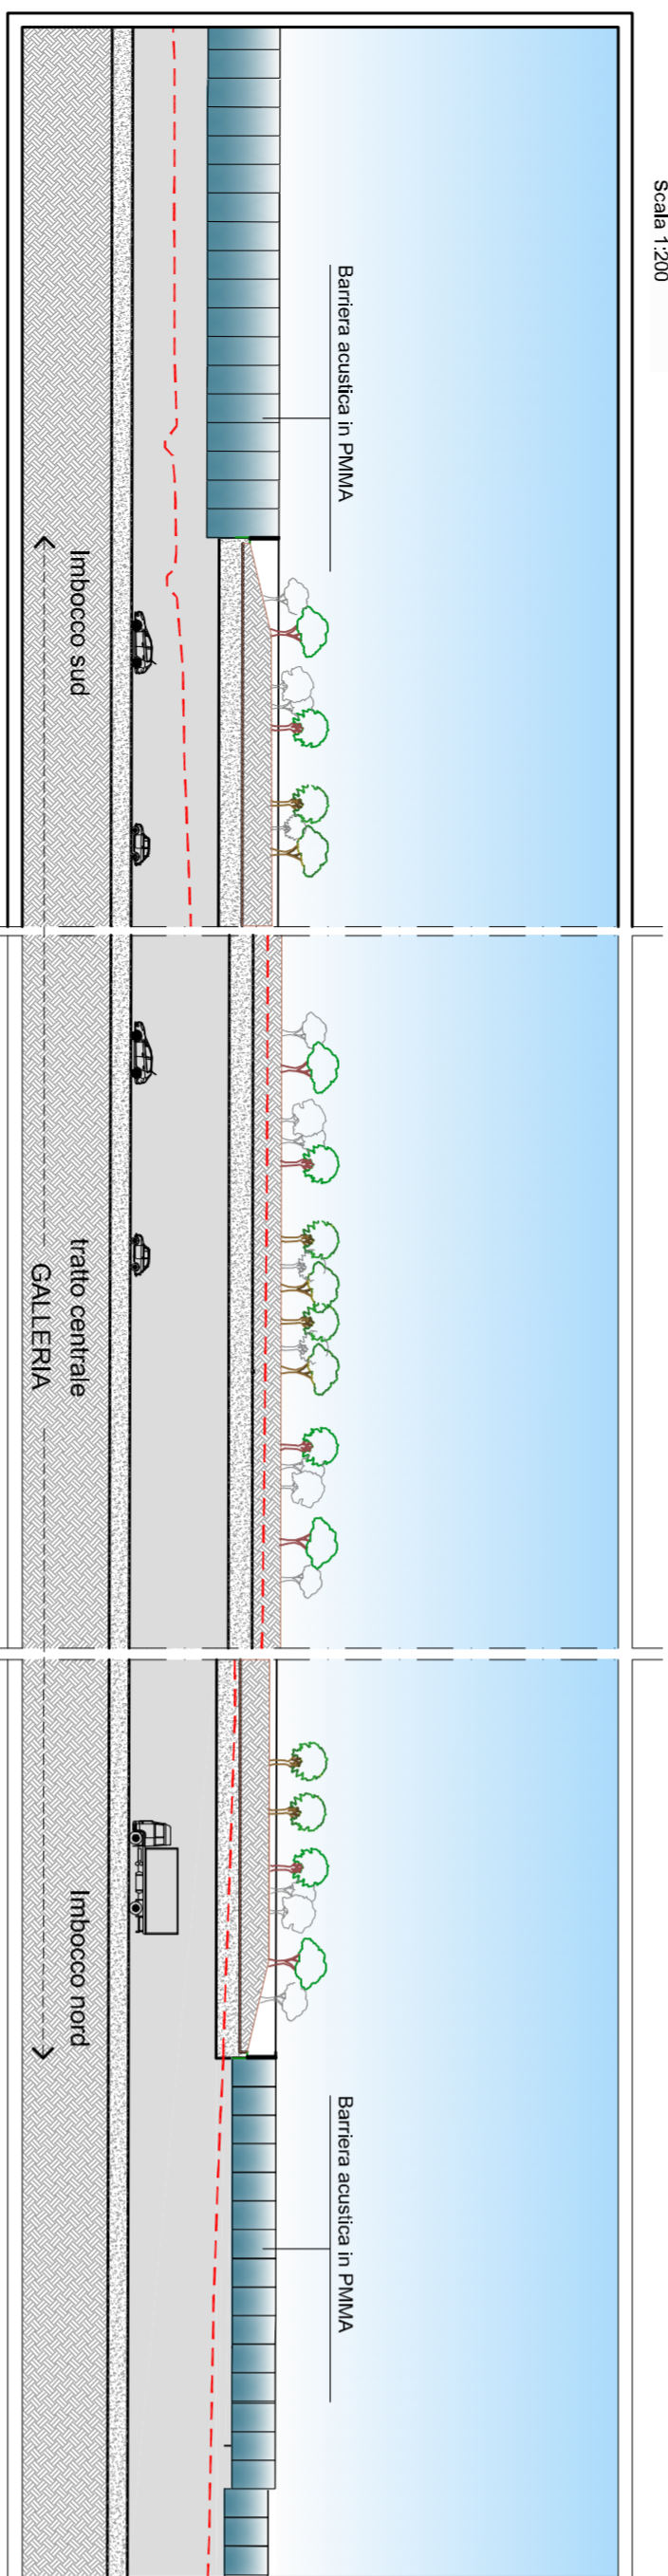

SEZIONE B  
Scala 1:200

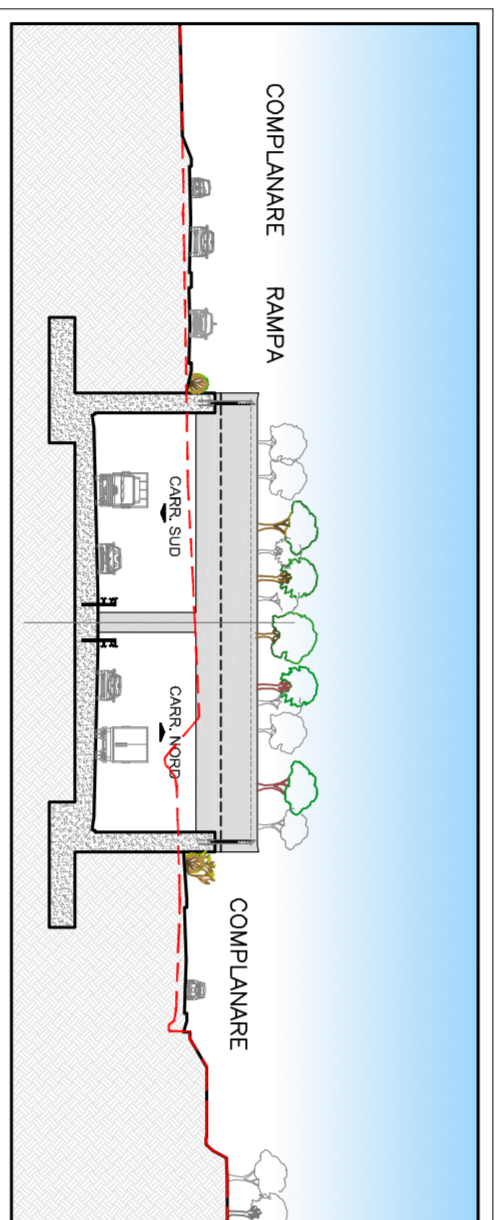


SEZIONE C  
Scala 1:200

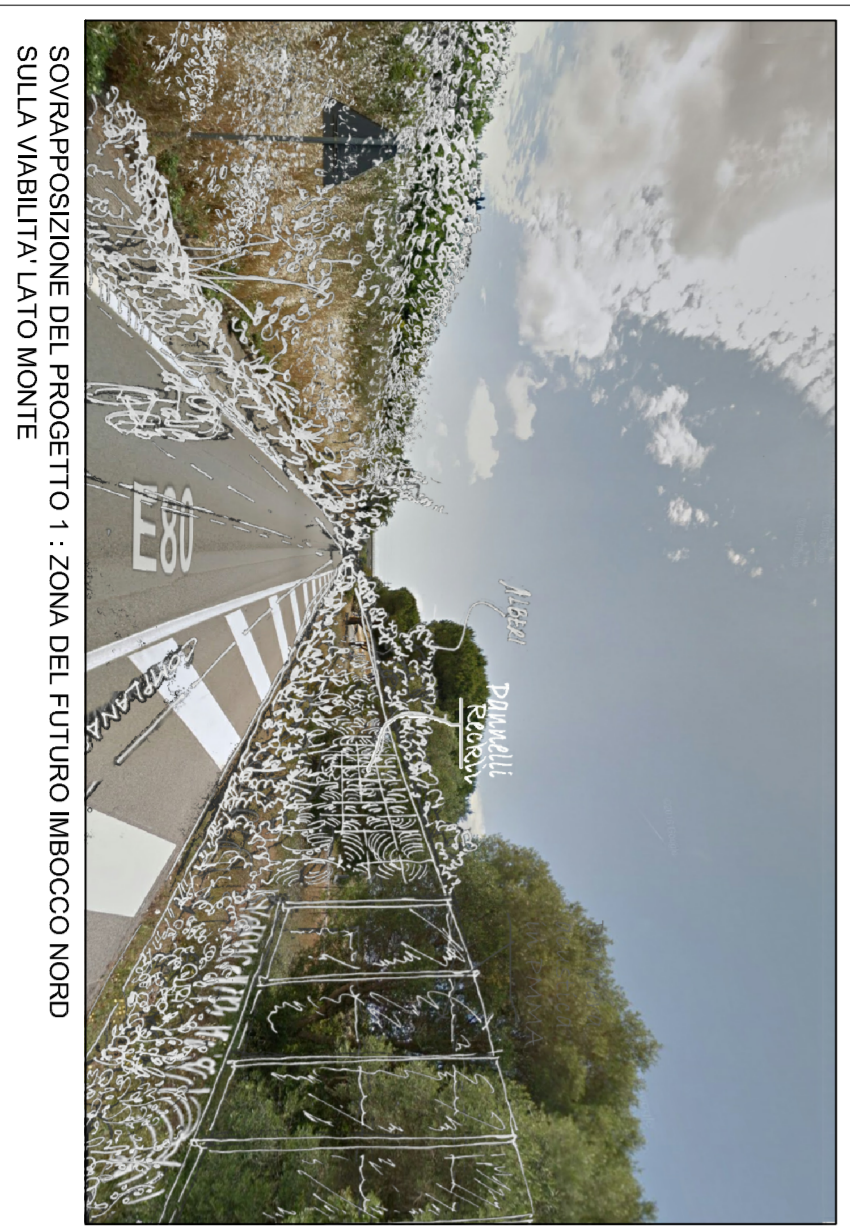


SOVRAPPORZIONE DEL PROGETTO 1 : ZONA DEL FUTURO IMBOCCO NORD SULLA VIABILITA' LATO MONTE



SOVRAPPORZIONE DEL PROGETTO 2 : ZONA DEL FUTURO IMBOCCO NORD SULLA VIABILITA' LATO MARE

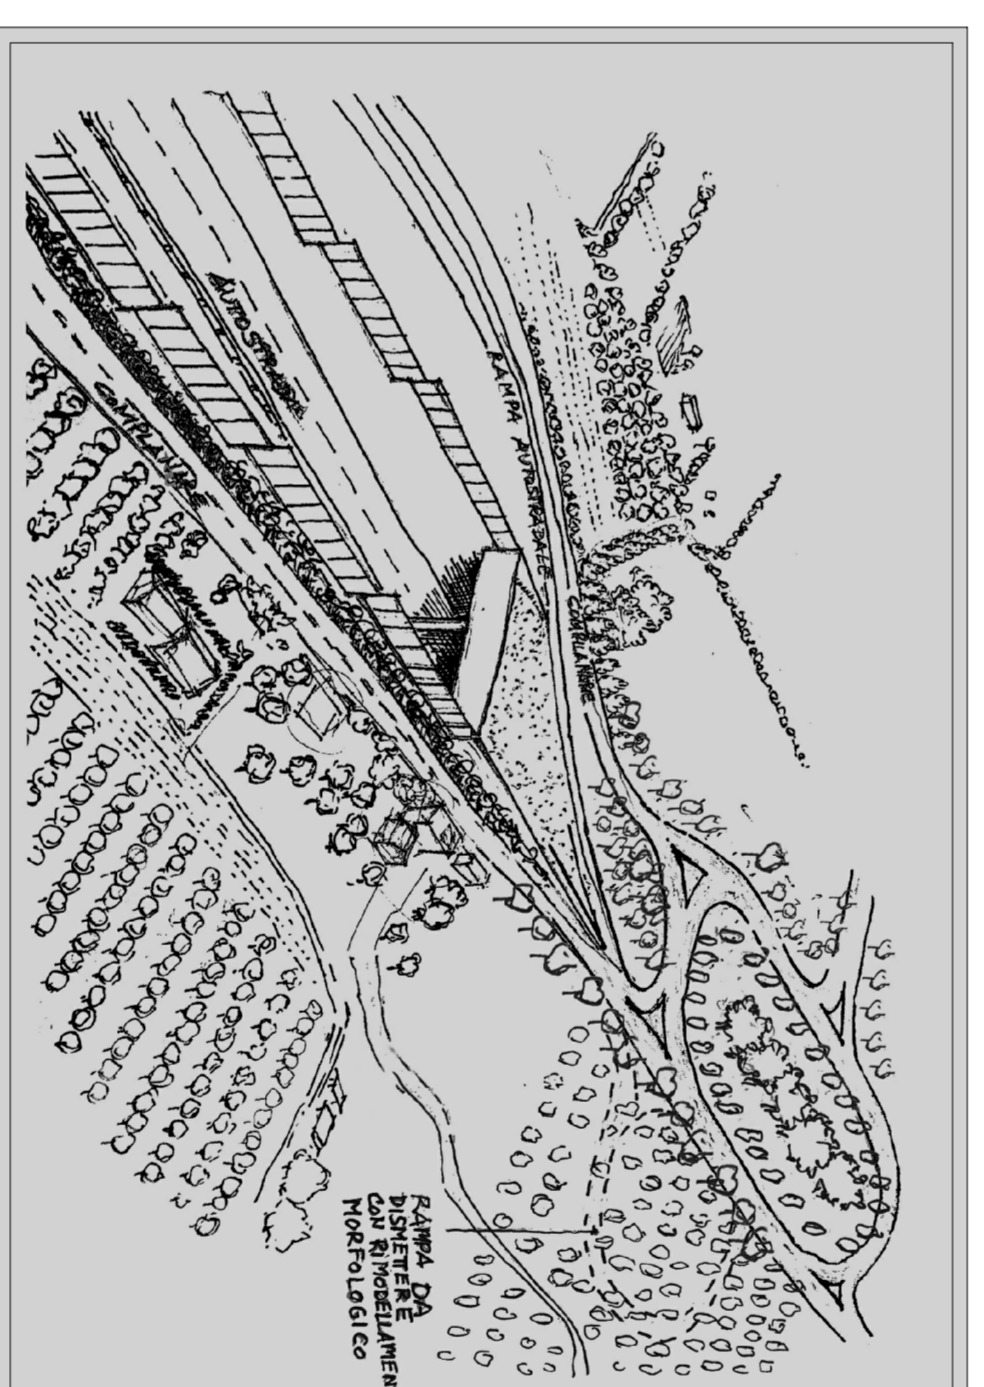


Schizzo 1: IMBOCCO SUD

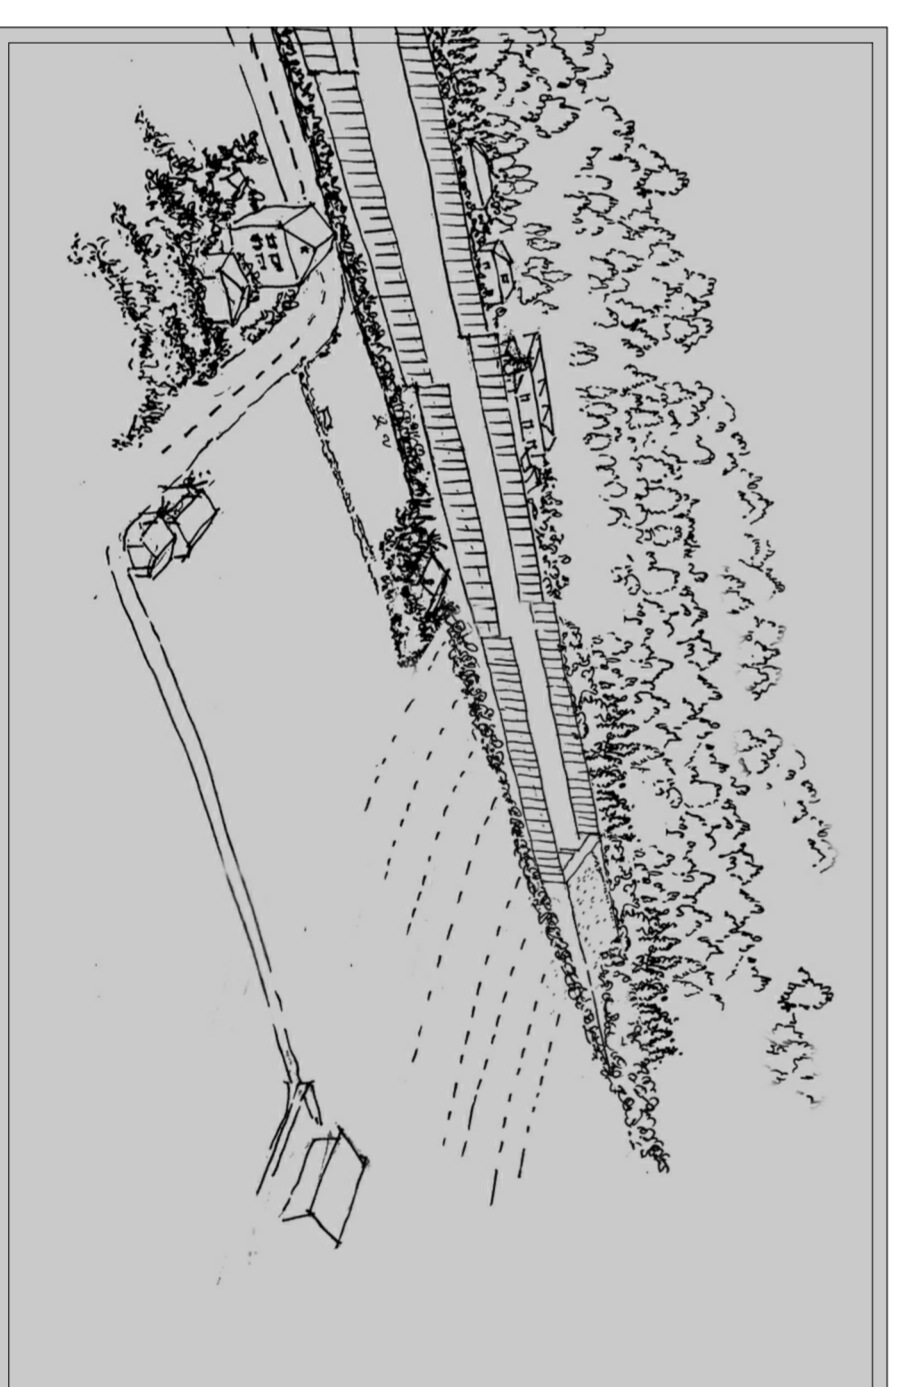


Schizzo 2: IMBOCCO NORD

LEGENDA

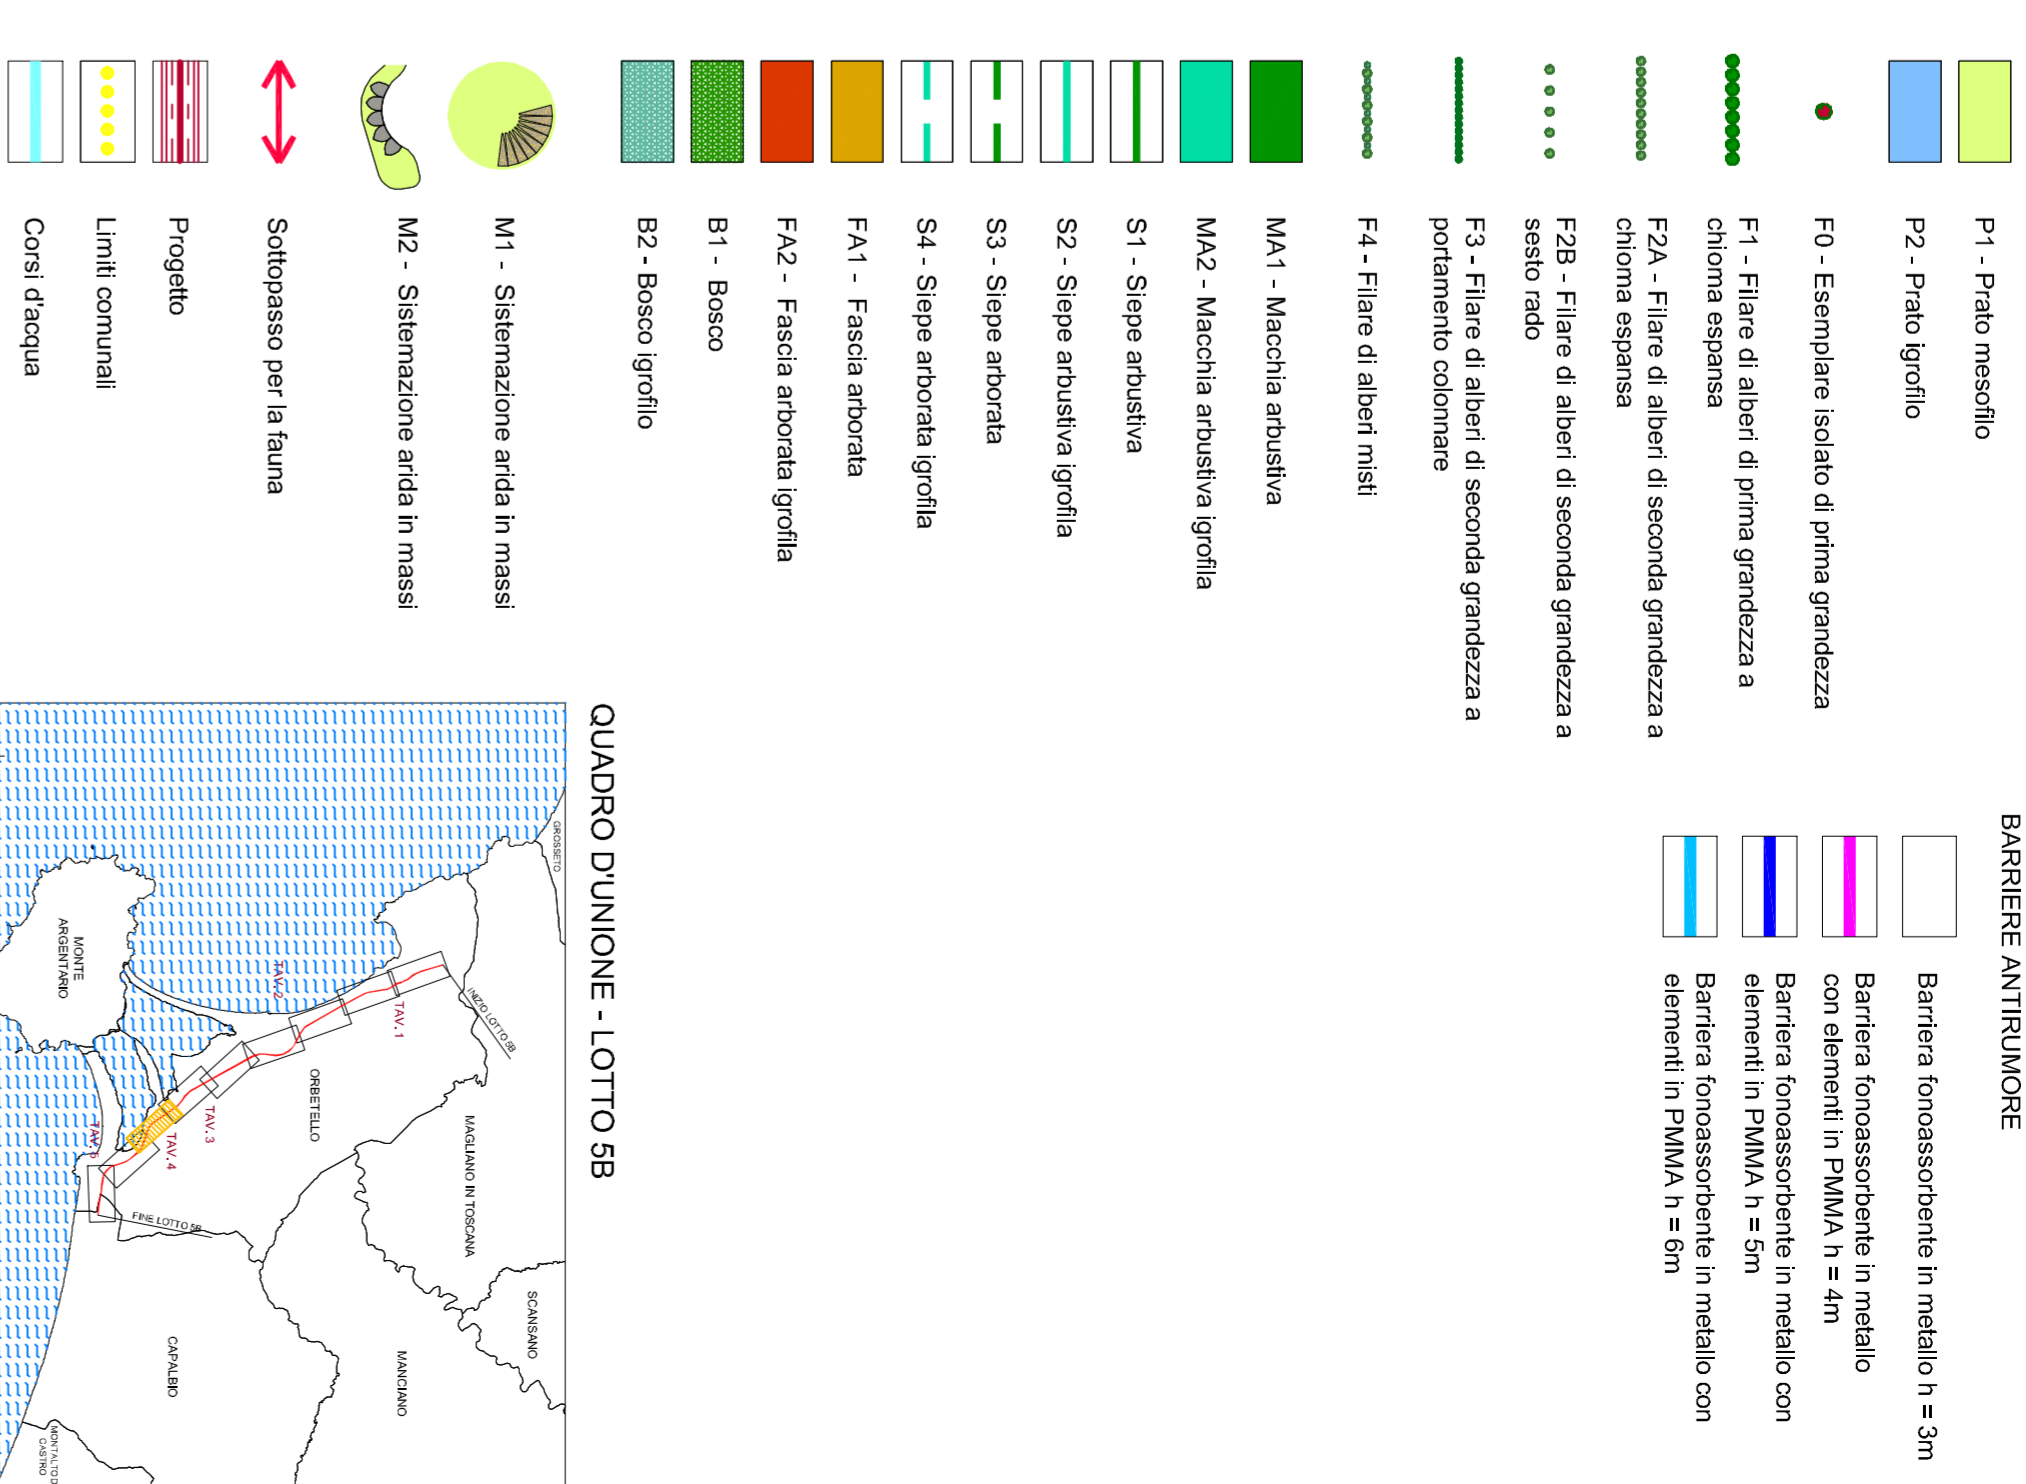

QUADRO D'UNIONE - LOTTO 5B

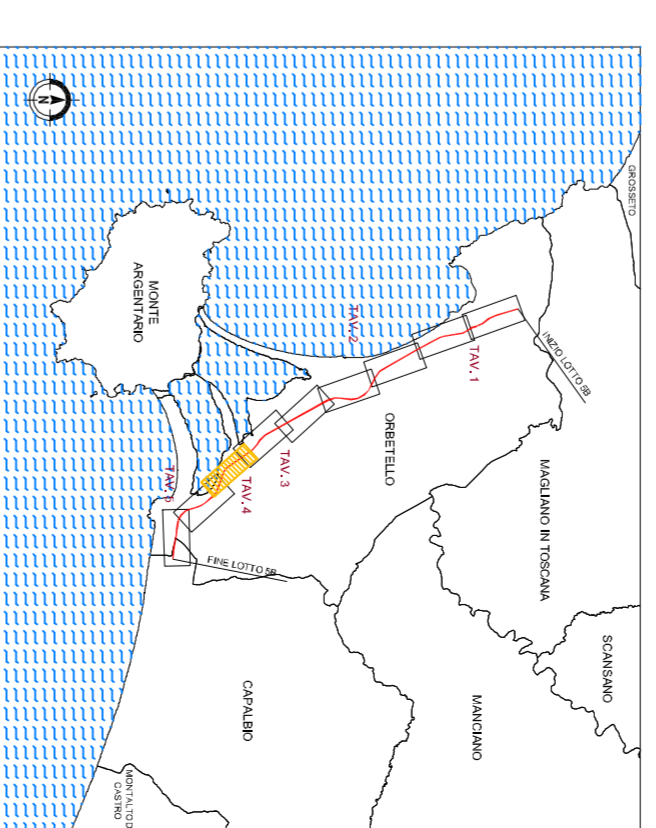

Società Autostrada Tirrenica p.A.  
GRUPPO AUTOSTRADE PER L'ITALIA S.p.A.

AUTOSTRADA (A12) : ROSIGNANO – CIVITAVECCHIA  
LOTTO 5B

TRATTO: FONTEBLANDA – ANSEDONIA  
PROGETTO DEFINITIVO

INFRASTRUTTURA STRATEGICA DI PREMINENTE INTERESSE NAZIONALE

AU-CORPO AUTOSTRADALE

INTERVENTI DI INSERIMENTO E RIQUALIFICAZIONE AMBIENTALE

OPERE A VERDE

NASTRO AUTOSTRADALE

Planimetria con interventi di mitigazione  
dal km 16+800 al km 19+800

<b>IL PROGETTISTA SPECIALISTA</b> Ing. Davide Conati Ord. Ingeg. Milano N. 21033 <b>RESPONSABILE UFFICIO SVA</b>		<b>IL RESPONSABILE AMMINISTRATIVO</b> Ing. Alessandro Neri Ord. Ingeg. Milano N. 20015 <b>CAPO PROGETTO</b>		<b>IL DIRETTORE TECNICO</b> Ing. Massimiliano Giacchi Ord. Ingeg. Milano N. 20746	
---	--	--	--	---	--

WBS		RIFERIMENTO ELABORATO		DATA		REVISIONE	
codice codice	descrizione	inviato	approvato	in	per	da	per
1	12121409	1	1	SUA	04	1	

<b>COORDINATORE GENERALE INIZIATIVA SVA</b> Ing. Massimiliano Giacchi Ord. Ingeg. Milano N. 20746 <b>CAPO COMITISSA</b>		<b>ELABORAZIONE</b> A CURA DI: <b>ING. MASSIMILIANO GIACCHI</b> RESPONSABILE UFFICIO SVA	
--	--	---	--

<b>spesa</b> INGENNERING Consulenza Area Atlanta		<b>VASTO DEL CONCESSIONE</b> SAT		<b>VASTO DEL COMMITENTE</b> Ministero delle Infrastrutture e dei Trasporti Direzione Regionale per l'Autonomia e la Mobilità Ufficio di Progetto	
---	--	-------------------------------------	--	---	--

