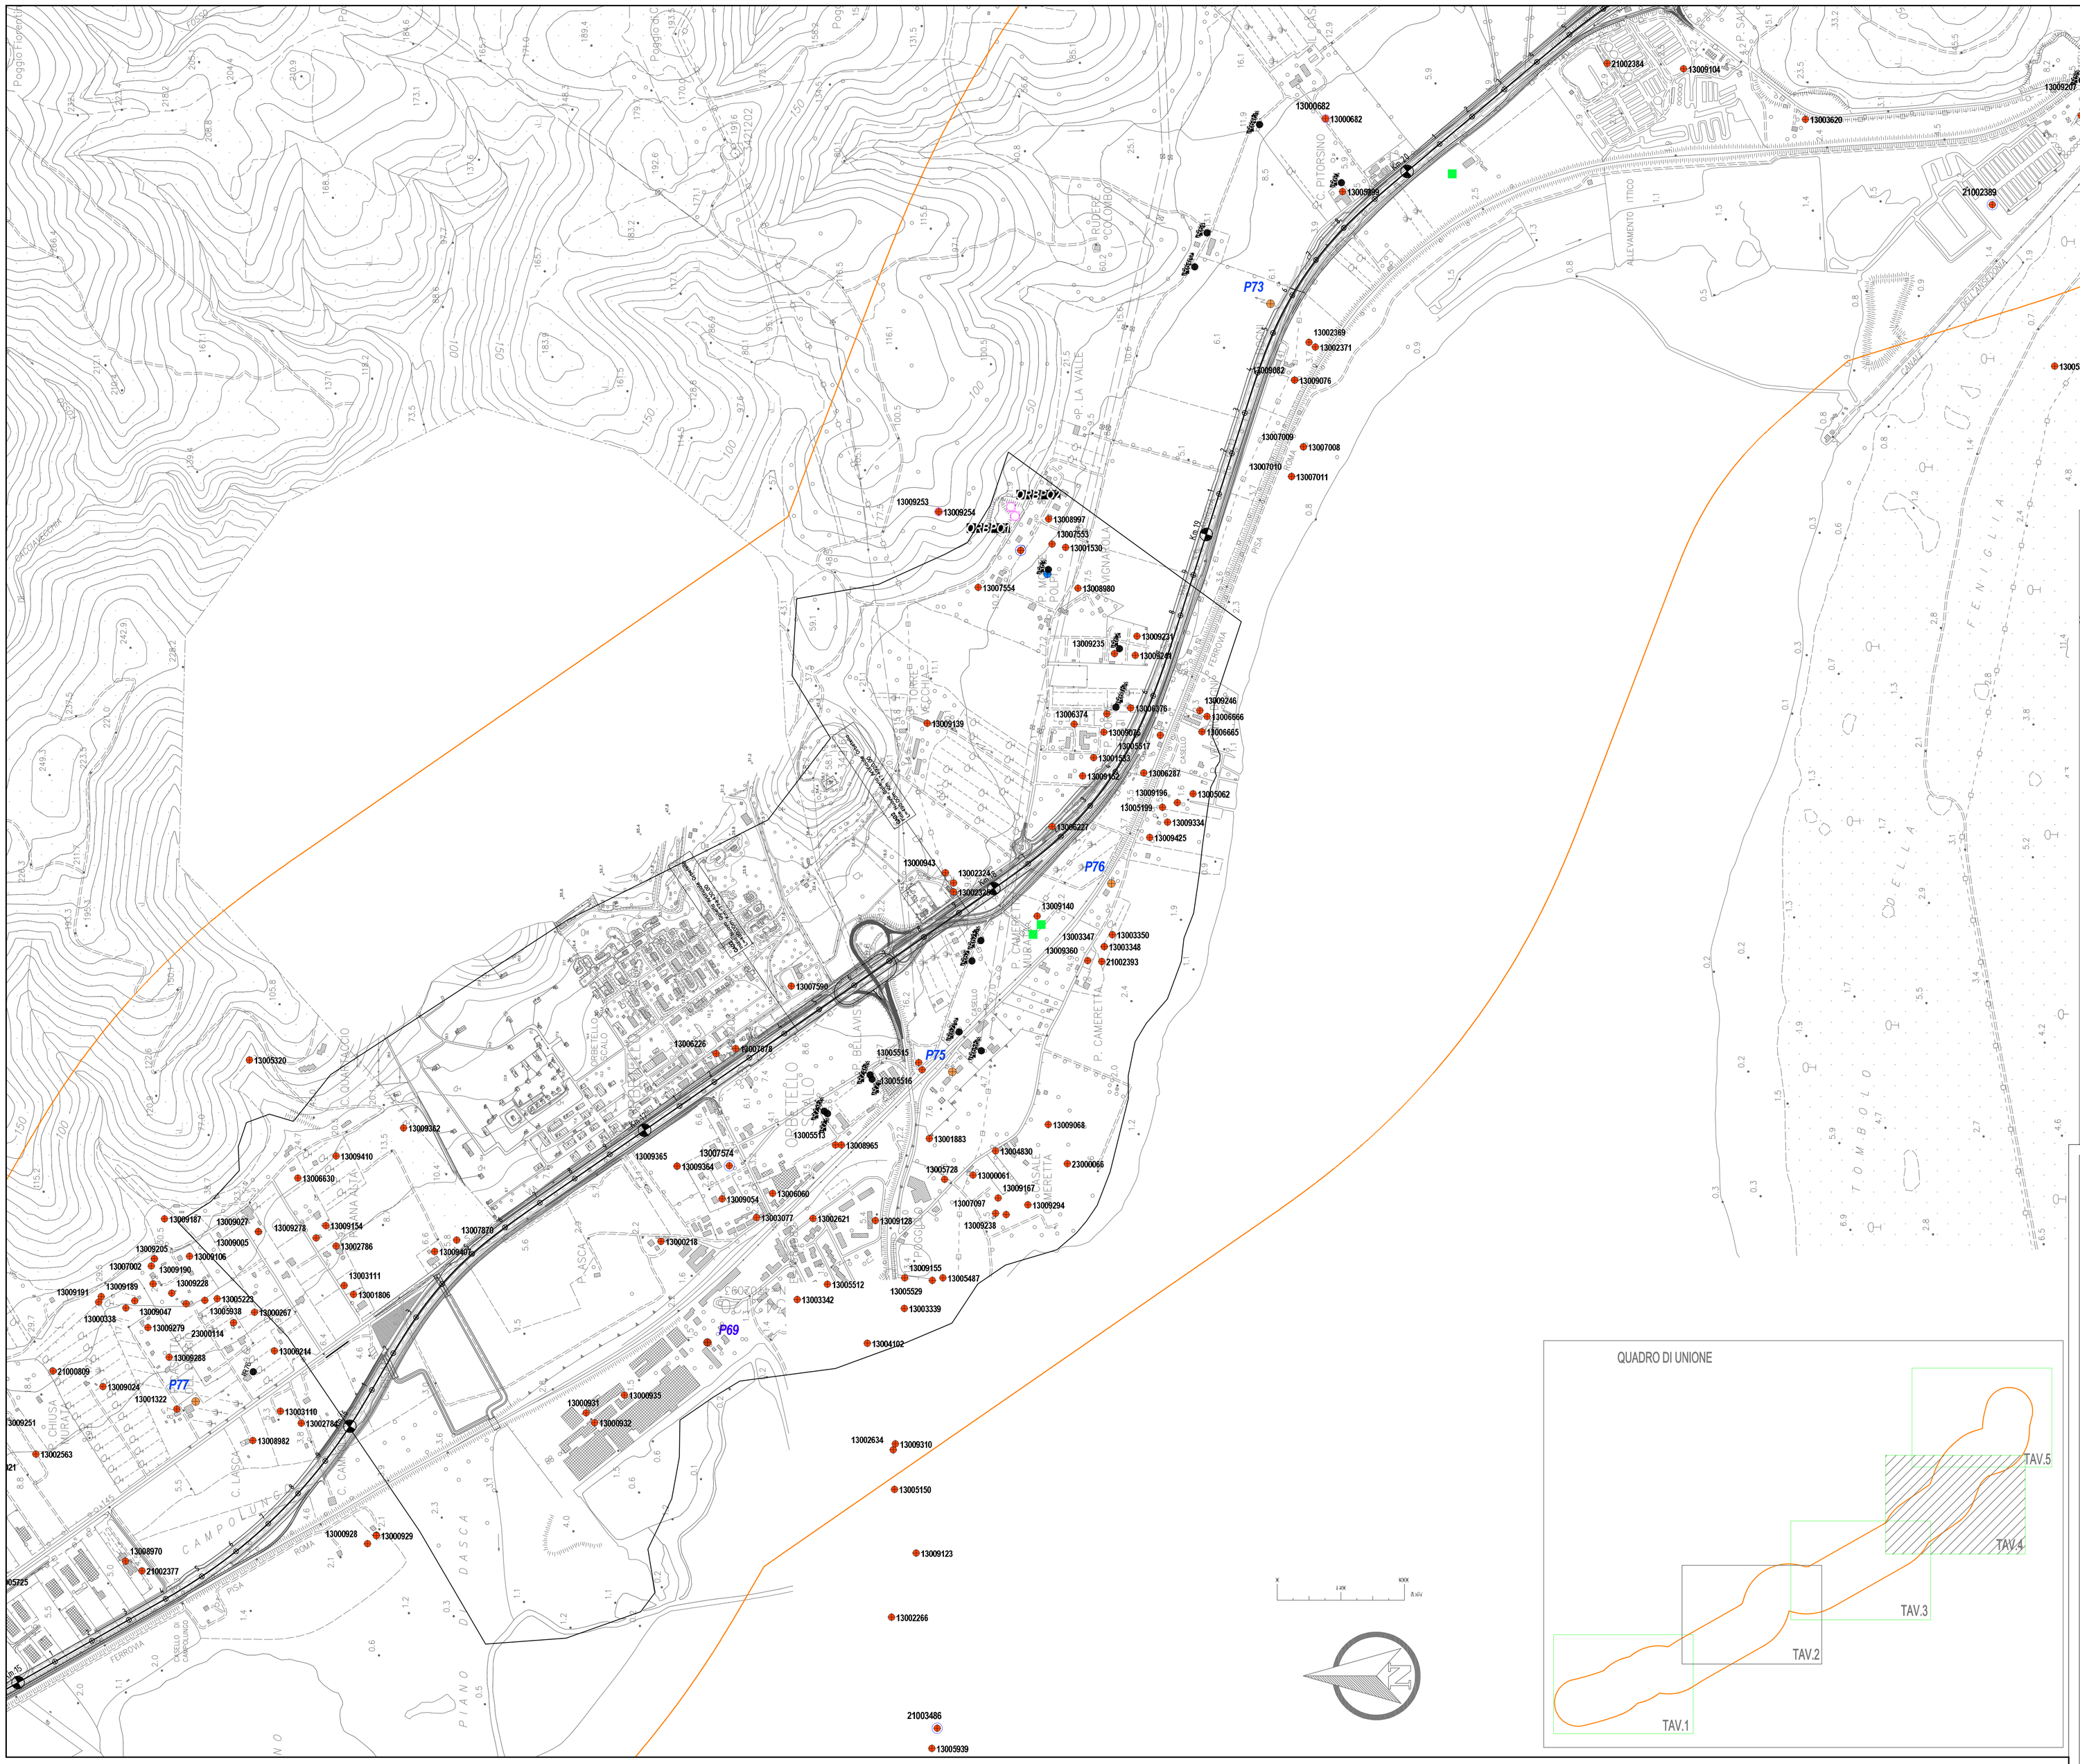

LEGENDA

Regione Toscana

CNR (LaMMA) Banca dati sottosuolo e Risorse Idriche (BDSRI)

3000848 Pozzo

3005141 Pozzo con stratigrafia

3007497 Pozzo adibito a consumo umano

Banca dati Pozzi Geotermici e Sorgenti (BDPGS)

Sorgente

ARPAT - Sistema Informativo Regionale Ambientale (SIRA).

Captazione idrica sotterranea ai fini idropotabili

Provincia di Grosseto

Piano territoriale di coordinamento PTC 2010

Pozzo

SIT - Cartografia tematica degli emungimenti o pozzi

Pozzo

Comune di Orbetello

Piano strutturale (Carta idrogeologica con pozzi e sorgenti)

P69 Pozzo misura conducibilità

P07 Pozzo misura livello idrometrico

P24 Pozzo misura livello idrometrico e conducibilità

PT Pozzo termale

Sorgenti

Sorgenti termali

Indagini SPEA progetto definitivo 2011

INT9 Pozzi censiti

IRI13 7.15 Pozzi misurati

Area di studio (1 km per lato)

Società Autostrada Tirrenica p.A.

GRUPPO AUTOSTRADE PER L'ITALIA S.p.A.

AUTOSTRADA (A12) : ROSIGNANO – CIVITAVECCHIA

LOTTO 5B

TRATTO: FONTEBLANDA – ANSEDONIA

PROGETTO DEFINITIVO

INFRASTRUTTURA STRATEGICA DI PREMINENTE INTERESSE NAZIONALE

DOCUMENTAZIONE GENERALE

GEOLOGIA E IDROGEOLOGIA D'INQUADRAMENTO

PLANIMETRIA CENSIMENTO BIBLIOGRAFICO DEI PUNTI D'ACQUA DAL KM 16+000 AL KM 20+400

IL GEOLOGO	IL RESPONSABILE INTEGRAZIONE PRESTAZIONI SPECIALISTICHE	IL DIRETTORE TECNICO
Dott. Vittorio Boerio Ord. Geo. Lombardia N. 794 RESPONSABILE UFFICIO GED	Ing. Alessandro Alfi Ord. Ingg. Milano N. 20015 CAPO PROGETTO	Ing. Massimiliano Giacobbi Ord. Ingg. Milano N. 20746

WBS	RIFERIMENTO ELABORATO												DATA:	REVISIONE	
	DIRETTORIO						FILE							n.	data
–	codice commessa		N.Prog.	unità			codice elaborato			n. progressivo		Rev.	OTTOBRE 2016		
–	1	2	1	2	1	4	0	9	–	–	–	G	E	O	–	0	2	2	–	–	SCALA: 1:5.000				

spea ENGINEERING per Atlantia	COORDINATORE GENERALE INGEGNERIA SAT Ing. Massimiliano Giacobbi Ord. Ingg. Milano N. 20746 CAPO COMMESSA	ELABORAZIONE GRAFICA A CURA DI : ELABORAZIONE PROGETTUALE A CURA DI :	Dott. Geol. Barbara Tognolo
	CONSULENZA A CURA DI :	IL RESPONSABILE UNITA' :	

VISTO DEL COMMITTENTE	VISTO DEL CONCEDENTE
SAT	Ministero delle Infrastrutture e dei Trasporti IL DIRIGENTE DELL'ISPETTORATO PER LE AUTOSTRADE E LE OPERE CONCESSIONARIE DI PREMINENTE INTERESSE NAZIONALE

IL PRESENTE DOCUMENTO NON POTRA' ESSERE COPIATO, RIPRODOTTO O ALTRIMENTI PUBBLICATO, IN TUTTO O IN PARTE, SENZA IL CONSENSO SCRITTO DELLA SAT. AUTORIZZATO PER L'ITALIA S.P.A., SAT UTILIZZA NON AUTORIZZATO SAT PERSEGUITO A NORMA DI LEGGE.
THIS DOCUMENT MAY NOT BE COPIED, REPRODUCED OR PUBLISHED, EITHER IN PART OR IN FULL, EXCEPT IN ACCORDANCE WITH WRITTEN PERMISSION OF SAT. AUTHORIZED FOR ITALY USE ONLY. UNAUTHORIZED USE WILL BE PROSECUTED BY LAW.