


PLANIMETRIA SCALA 1:2000 CENSIMENTO INTERFERENZE TAVOLA 1

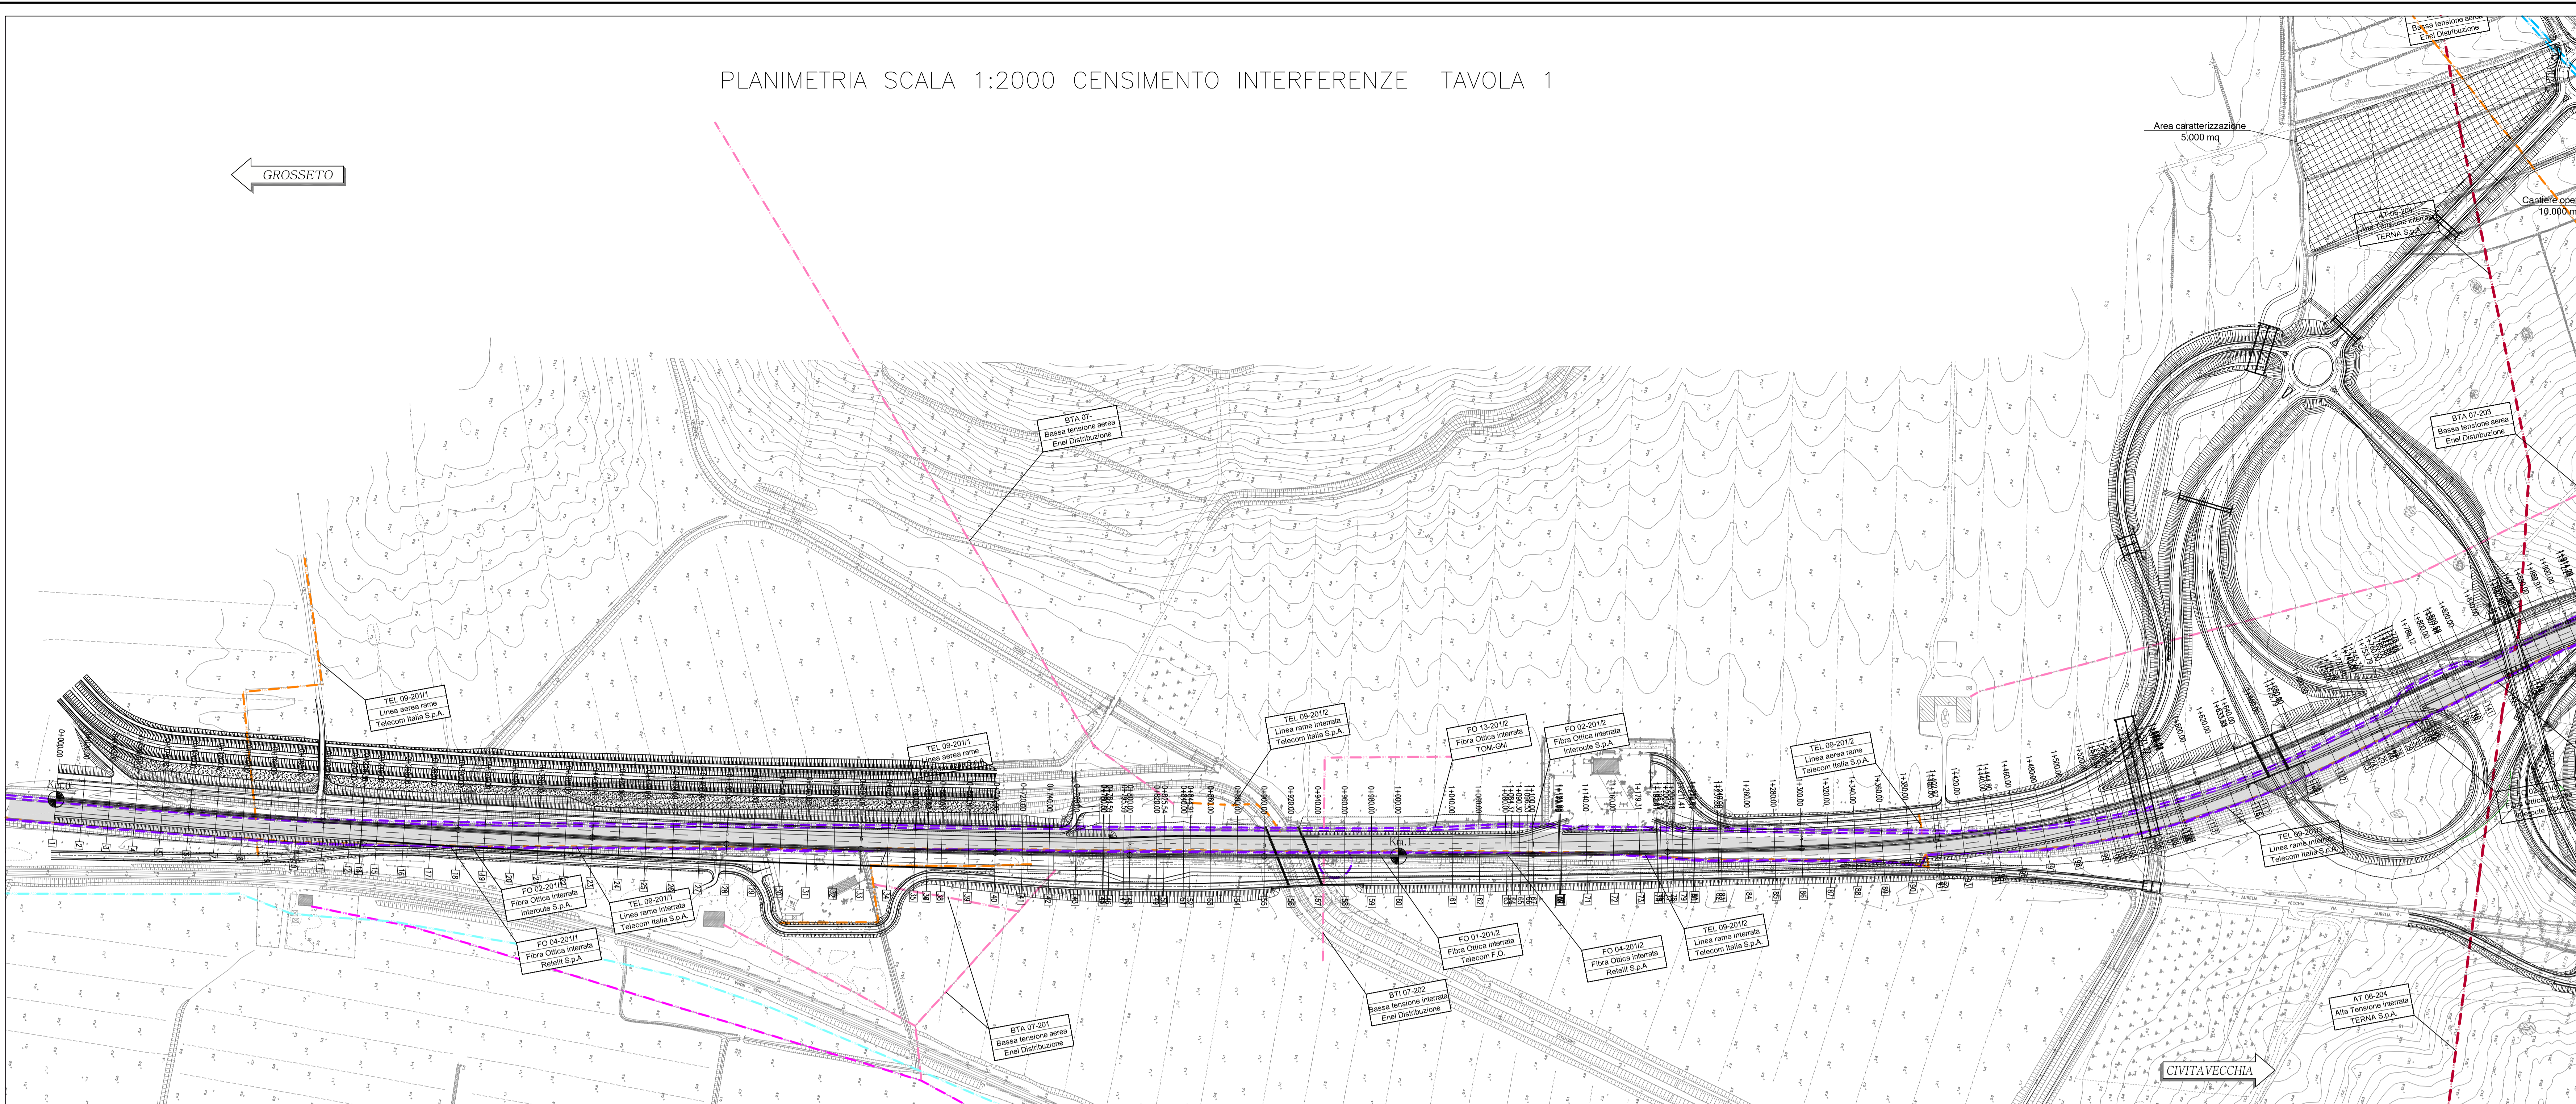

PLANIMETRIA SCALA 1:2000 CENSIMENTO INTERFERENZE TAVOLA 2

