


LEGENDA

— 01 — 01	Linee Elettriche B.T.	— 05 — 05	Fibra Ottica Autostrade
— 02 — 02	Linee Elettriche M.T.	— 06 — 06	Oleodotti
— 03 — 03	Linee Elettriche A.T.	— 07 — 07	Ossigenodotti
— 04 — 04	Pubblica illuminazione		
— 05 — 05	Metanodotti		
— 06 — 06	Acquedotti		
— 07 — 07	Fognature		
— 08 — 08	Linee Telefoniche		
— 09 — 09	Fibra Ottica Telecom		

Impianto interferente da rimuovere o proteggere. Vedi scheda di rischiaratura

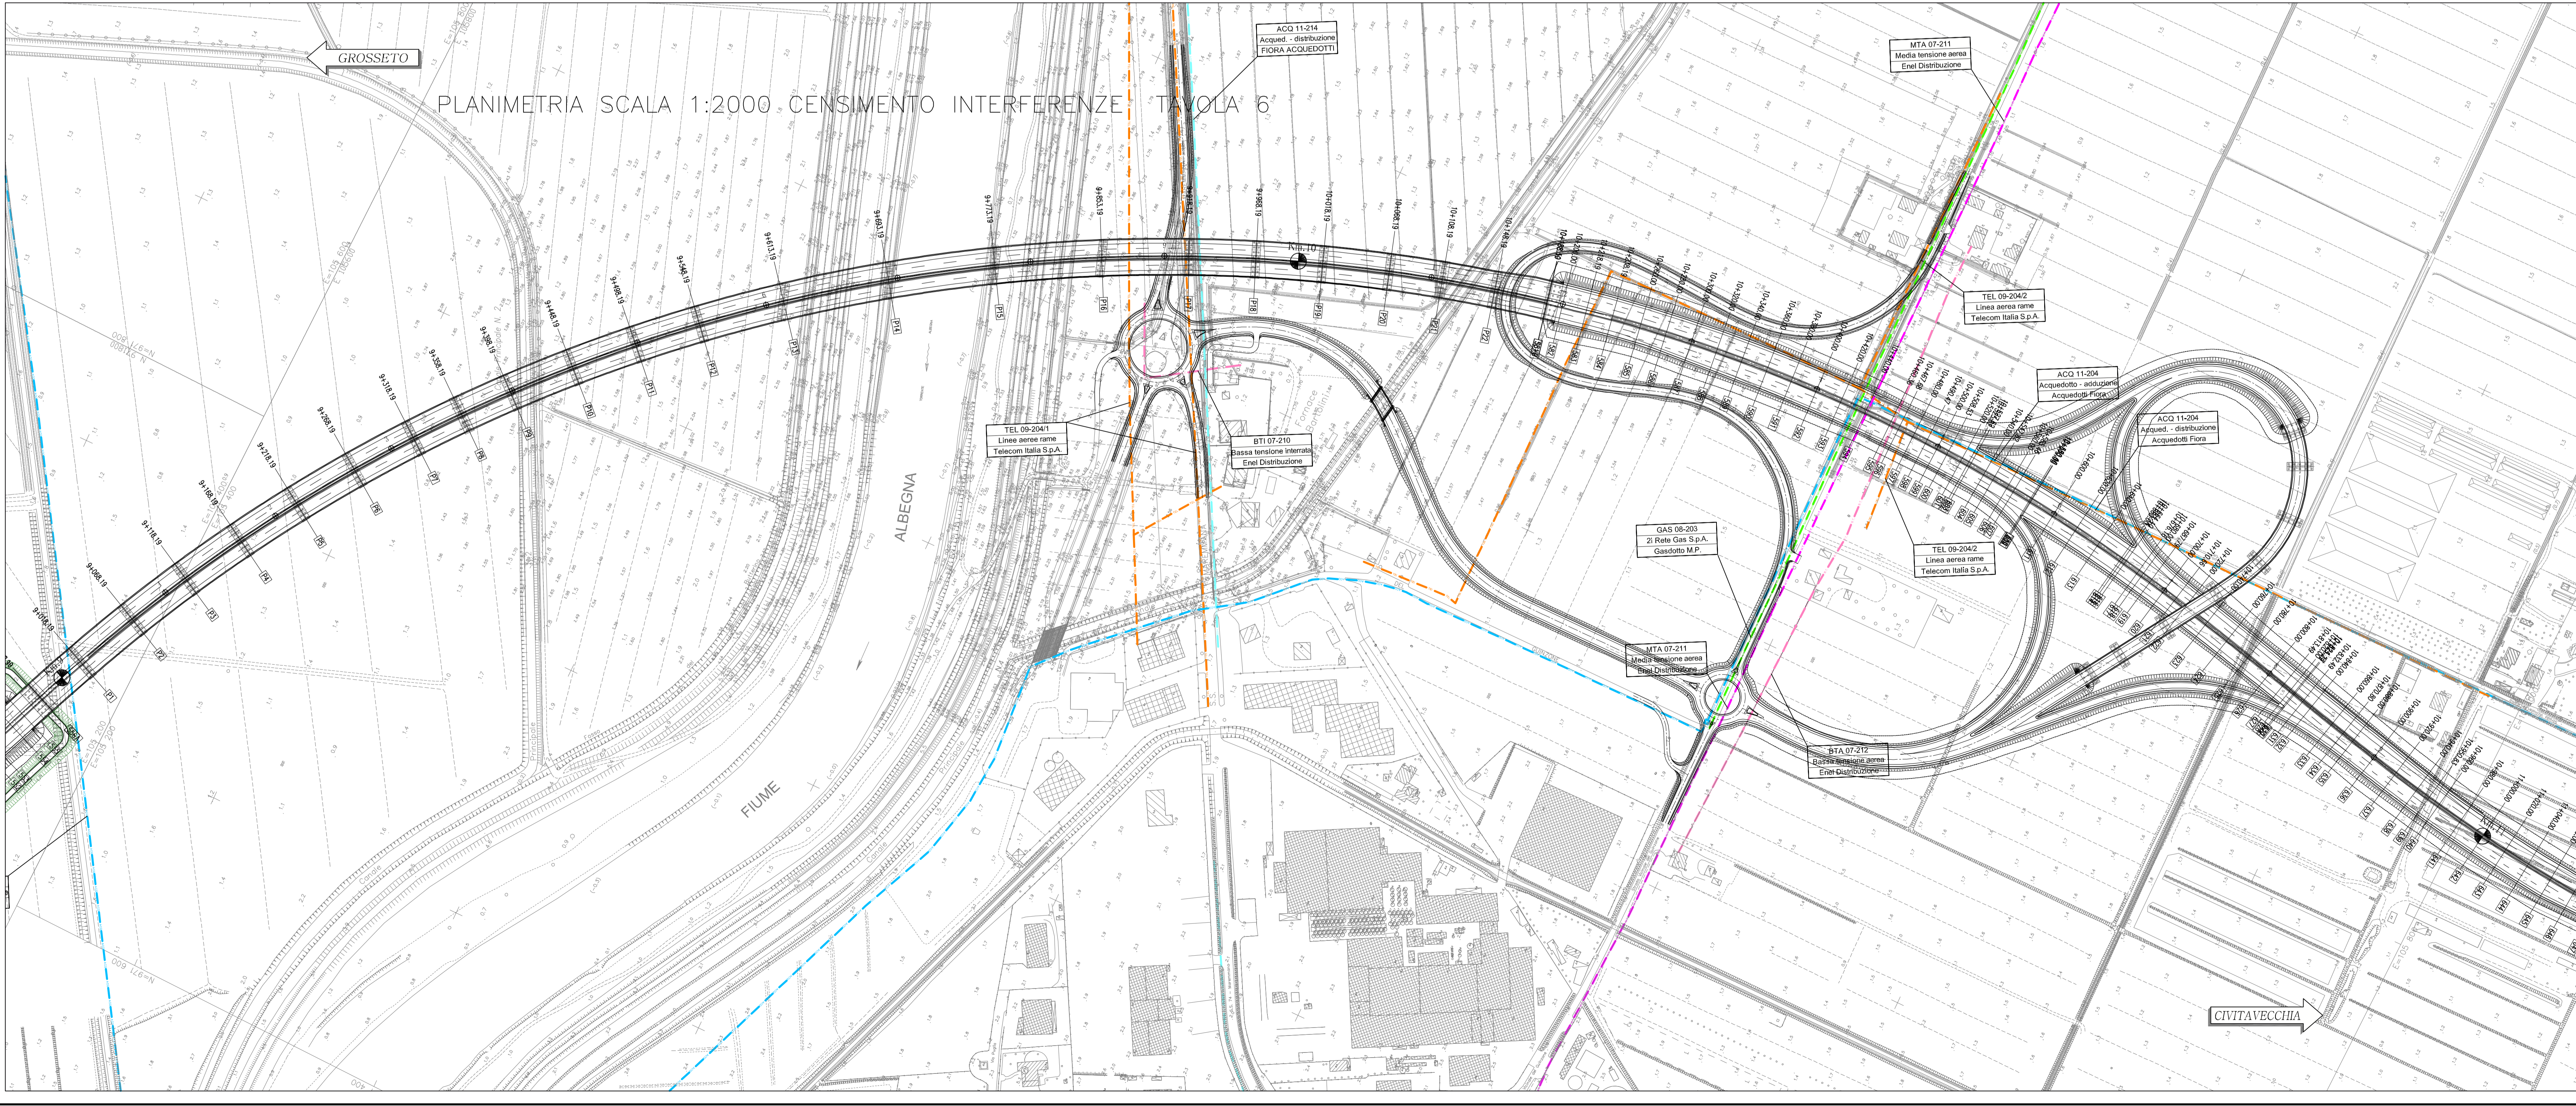



Società Autostrada Tirrenica p.A.
GRUPPO AUTOSTRADE PER L'ITALIA S.p.A.

AUTOSTRADA (A12) : ROSIGNANO – CIVITAVECCHIA
LOTTO 5B

TRATTO: FONTEBLANDA – ANSEDONIA
PROGETTO DEFINITIVO

INFRASTRUTTURA STRATEGICA DI PREMINENTE INTERESSE NAZIONALE

SOMME A DISPOSIZIONE
INTERFERENZE
PLANIMETRIA CENSIMENTO INTERFERENZE
Tav. 3/7

IL PROGETTISTA SPECIALISTICO P. L. Felice Caronchi Ord. Ing. Como N. 1087 RESPONSABILE OFFICIO ESC		IL RESPONSABILE INTERAGRAZIONE PRESSIONE SPECIALISTICO Ing. Massimo Gioacchini Ord. Ingg. Milano N. 20015 CAPO PROGETTO		IL DIRETTORE TECNICO Ing. Massimiliano Giacobbi Ord. Ingg. Milano N. 20746	
WBS codice contratto 121121409	RIFERIMENTO ELABORATO n. progetto ESC 102	DATA LUGLIO 2016	REVISIONE n. 1	DATA OTTOBRE 2016	REVISIONE n. 1
COORDINATORE GENERALE INIZIATIVA SAT Ing. Massimiliano Gioacchini Ord. Ingg. Milano N. 20746 CAPO COMMISSA		IL RESPONSABILE OFFICIO ESC			


 COORDINATORE GENERALE INIZIATIVA SAT
 Ing. Massimiliano Gioacchini
 Ord. Ingg. Milano N. 20746
 CAPO COMMISSA

VISTO DEL COMMITTENTE


VISTO DEL CONCESSIONARIO
