



PLANIMETRIA SCALA 1:2000 RISOLUZIONI INTERFERENZE TAVOLA 13

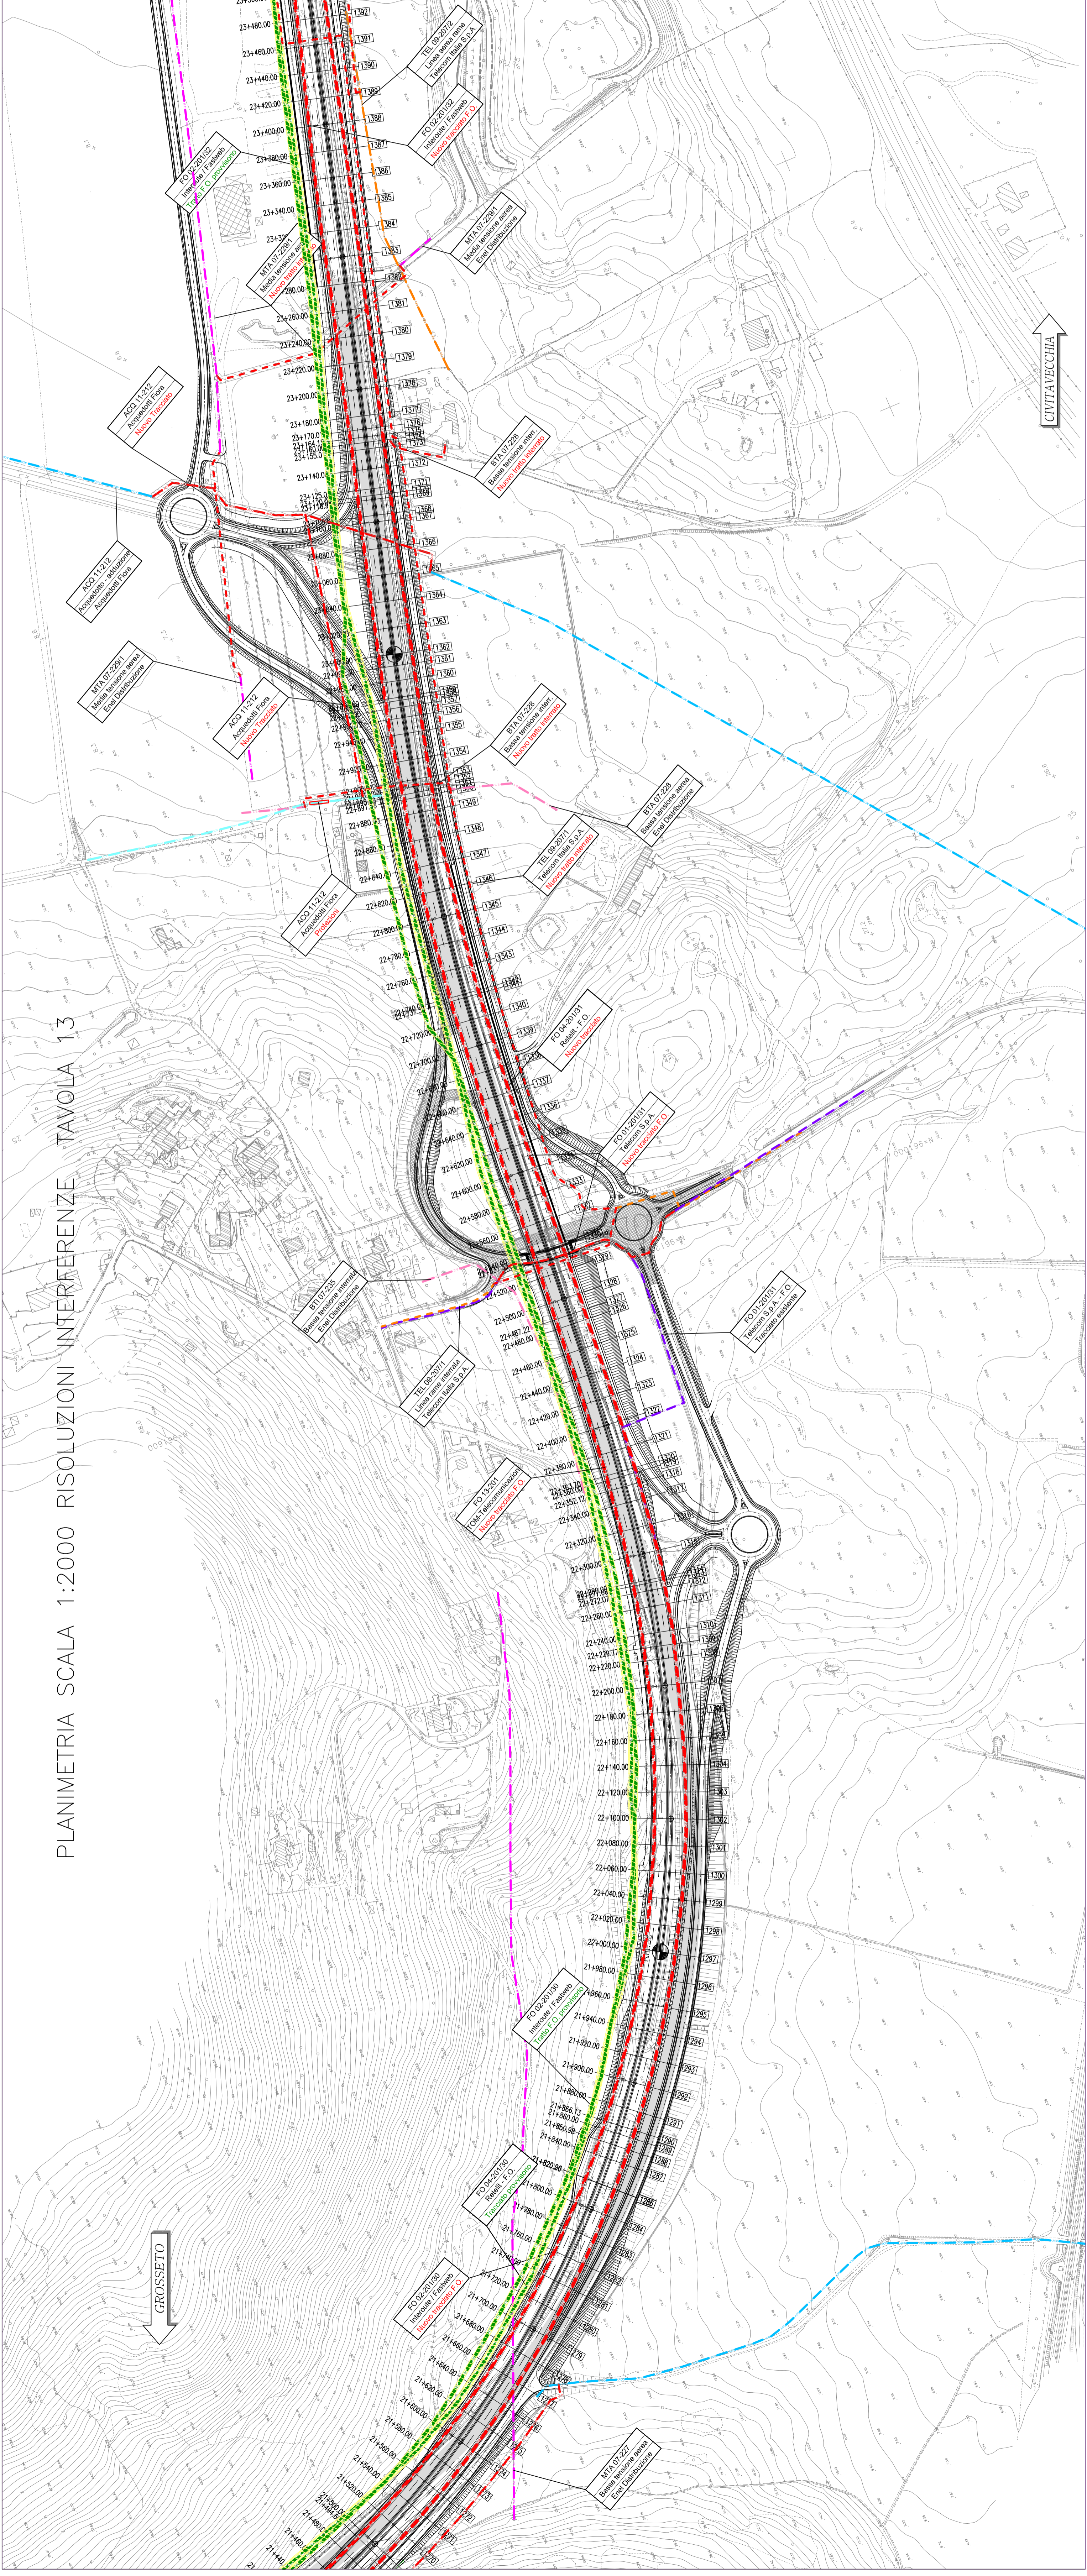

PLANIMETRIA SCALA 1:2000 RISOLUZIONI INTERFERENZE TAVOLA 14

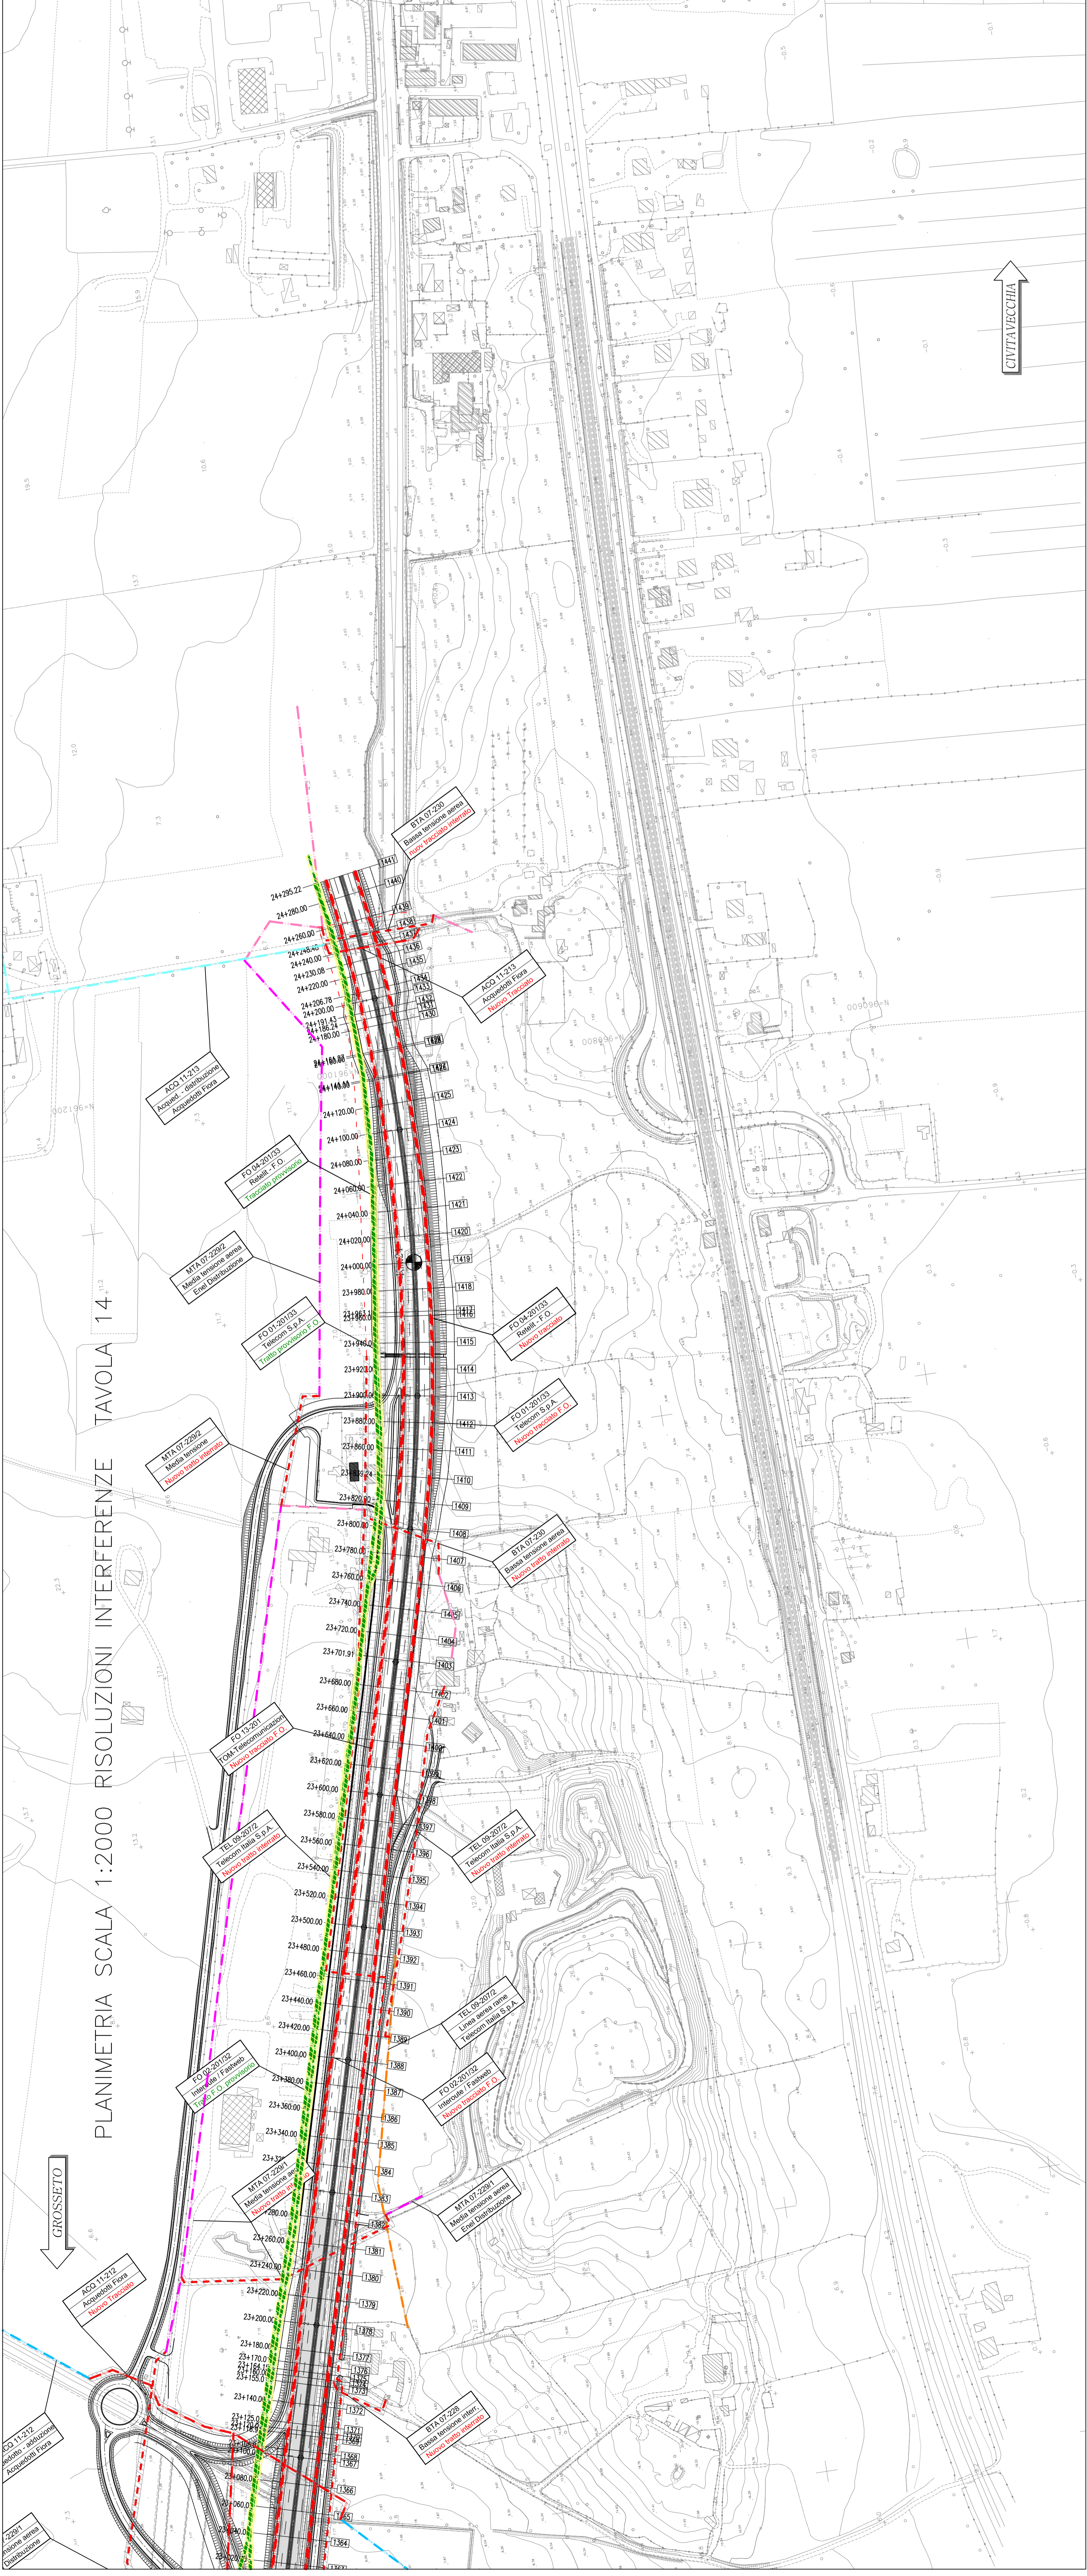

LEGENDA

TRACCIATI ATTUALI	TRACCIATI IN PROGETTO
Linee Elettriche B.T.	Linee Elettriche B.T.
Linee Elettriche M.T.	Linee Elettriche M.T.
Linee Elettriche A.T.	Linee Elettriche A.T.
Impianto Illuminazione	Impianto Illuminazione
Acquedotti	Acquedotti
Fognature	Fognature
Linee Telefoniche	Linee Telefoniche
Fibra Ottica Telecom	Fibra Ottica Telecom
Fibra Ottica Autostrade	Fibra Ottica Autostrade
Canalotti	Canalotti
Disegnadotti	Disegnadotti
Impianto Interferenze da rimuovere o proteggere. Vedi scheda di fiscalità	Servizi
	Occupazione Temporanea
	Esproprio

SAT
 Società Autostrada Tirrenica p.A.
 GRUPPO AUTOSTRADE PER L'ITALIA S.p.A.
AUTOSTRADA (A12) : ROSIGNANO – CIVITAVECCHIA
 LOTTO 5B
TRATTO: FONTEBLANDA – ANSEDONIA
PROGETTO DEFINITIVO
 INFRASTRUTTURA STRATEGICA DI PREMINENTE INTERESSE NAZIONALE

SOMME A DISPOSIZIONE INTERFERENZE
PLANIMETRIA RISOLUZIONI INTERFERENZE
 Tav. 7/7

N. PROGETTO PRELIMINARE		L. UFFICIO TECNICO	
12121409		113	
RESPONSABILE UFFICIO TEC.		DATA	
11/07/2016		LUGLIO 2016	
AUTORE		DATA	
11/07/2016		LUGLIO 2016	
SCALE		SCALE	
1:2000		1:2000	
CANTIERE		CANTIERE	
11/07/2016		LUGLIO 2016	
AUTORE		DATA	
11/07/2016		LUGLIO 2016	
SCALE		SCALE	
1:2000		1:2000	

VERO DEL COMMITTEE
SAT
 Ministero delle Infrastrutture e dei Trasporti
 Direzione Regionale per le Infrastrutture e i Trasporti
 Ufficio Provinciale di Ansedonia