

# LEGENDA

-  AREA DI CANTIERE
-  AREA DEPOSITO
-  SITO DI MONITORAGGIO VIBRAZIONE
-  SITO DI MONITORAGGIO ATMOSFERA
-  SITO DI MONITORAGGIO RUMORE
-  SITO DI MONITORAGGIO ACQUE SUPERFICIALI
-  SITO DI MONITORAGGIO VEGETAZIONE
-  SITO DI MONITORAGGIO FAUNA

## COMPONENTE ATMOSFERA

### A12-OR-A1-01

Tratta - A12 - Autostrada oggetto dell'intervento

Comune - OR - Orbetello  
CA - Capalbio

#### Metodica di Monitoraggio

A1 - MISURA DI BREVE PERIODO FINALIZZATA AL DANNO  
A2 - MISURA DI BREVE PERIODO FINALIZZATA AL DANNO

Numero progressivo del punto di monitoraggio

## COMPONENTE RUMORE

### A12-OR-R3-01

Tratta - A12 - Autostrada oggetto dell'intervento

Comune - OR - Orbetello  
CA - Capalbio

#### Metodica di Monitoraggio

R3 - MISURA DI BREVE PERIODO FINALIZZATA AL DANNO

Numero progressivo del punto di monitoraggio

## COMPONENTE VIBRAZIONE

### A12-OR-V1-01

Tratta - A12 - Autostrada oggetto dell'intervento

Comune - OR - Orbetello  
CA - Capalbio

#### Metodica di Monitoraggio

V1 - MISURA DI BREVE PERIODO FINALIZZATA AL DANNO  
V2 - MISURA DI BREVE PERIODO FINALIZZATA AL DANNO

Numero progressivo del punto di monitoraggio

## COMPONENTE ACQUE SOTTERRANEE

### A12-OR-SO-PP-01

Tratta - A12 - Autostrada oggetto dell'intervento

Comune - OR - Orbetello  
CA - Capalbio

#### Componente Ambientale

SO - Acque Sotterranee

#### Tipologia Punto Misura

PP - Pozzo privato  
PZ - Pozzo pubblico  
PC - Pozzo comune

Numero progressivo del punto di monitoraggio

## COMPONENTE ACQUE SUPERFICIALI

### A12-OR-SU-PE-01

Tratta - A12 - Autostrada oggetto dell'intervento

Comune - OR - Orbetello  
CA - Capalbio

#### Componente Ambientale

SU - Acque Superficiali

#### Individuazione Punto Misura

BU - Torrente della Bufalarecchia  
OS - Torrente Osio  
CC - Canale di Corno  
AL - Fiume Alagna  
CS - Canale sinistro

Numero progressivo del punto di monitoraggio

## COMPONENTE VEGETAZIONE

### A12-OR-E2-01

Tratta - A12 - Autostrada oggetto dell'intervento

Comune - OR - Orbetello  
CA - Capalbio

#### Metodica di Monitoraggio

E2 - RILIEVO FLORISTICO/VEGETAZIONALE

Numero progressivo del punto di monitoraggio

## COMPONENTE FAUNA

### A12-OR-FA-01



Tratta - A12 - Autostrada oggetto dell'intervento

Comune - OR - Orbetello  
CA - Capalbio


#### Metodica di Monitoraggio

FA - MONITORAGGIO DELLA FAUNA  
FN - MONITORAGGIO DELLA FAUNA

Numero progressivo del punto di monitoraggio

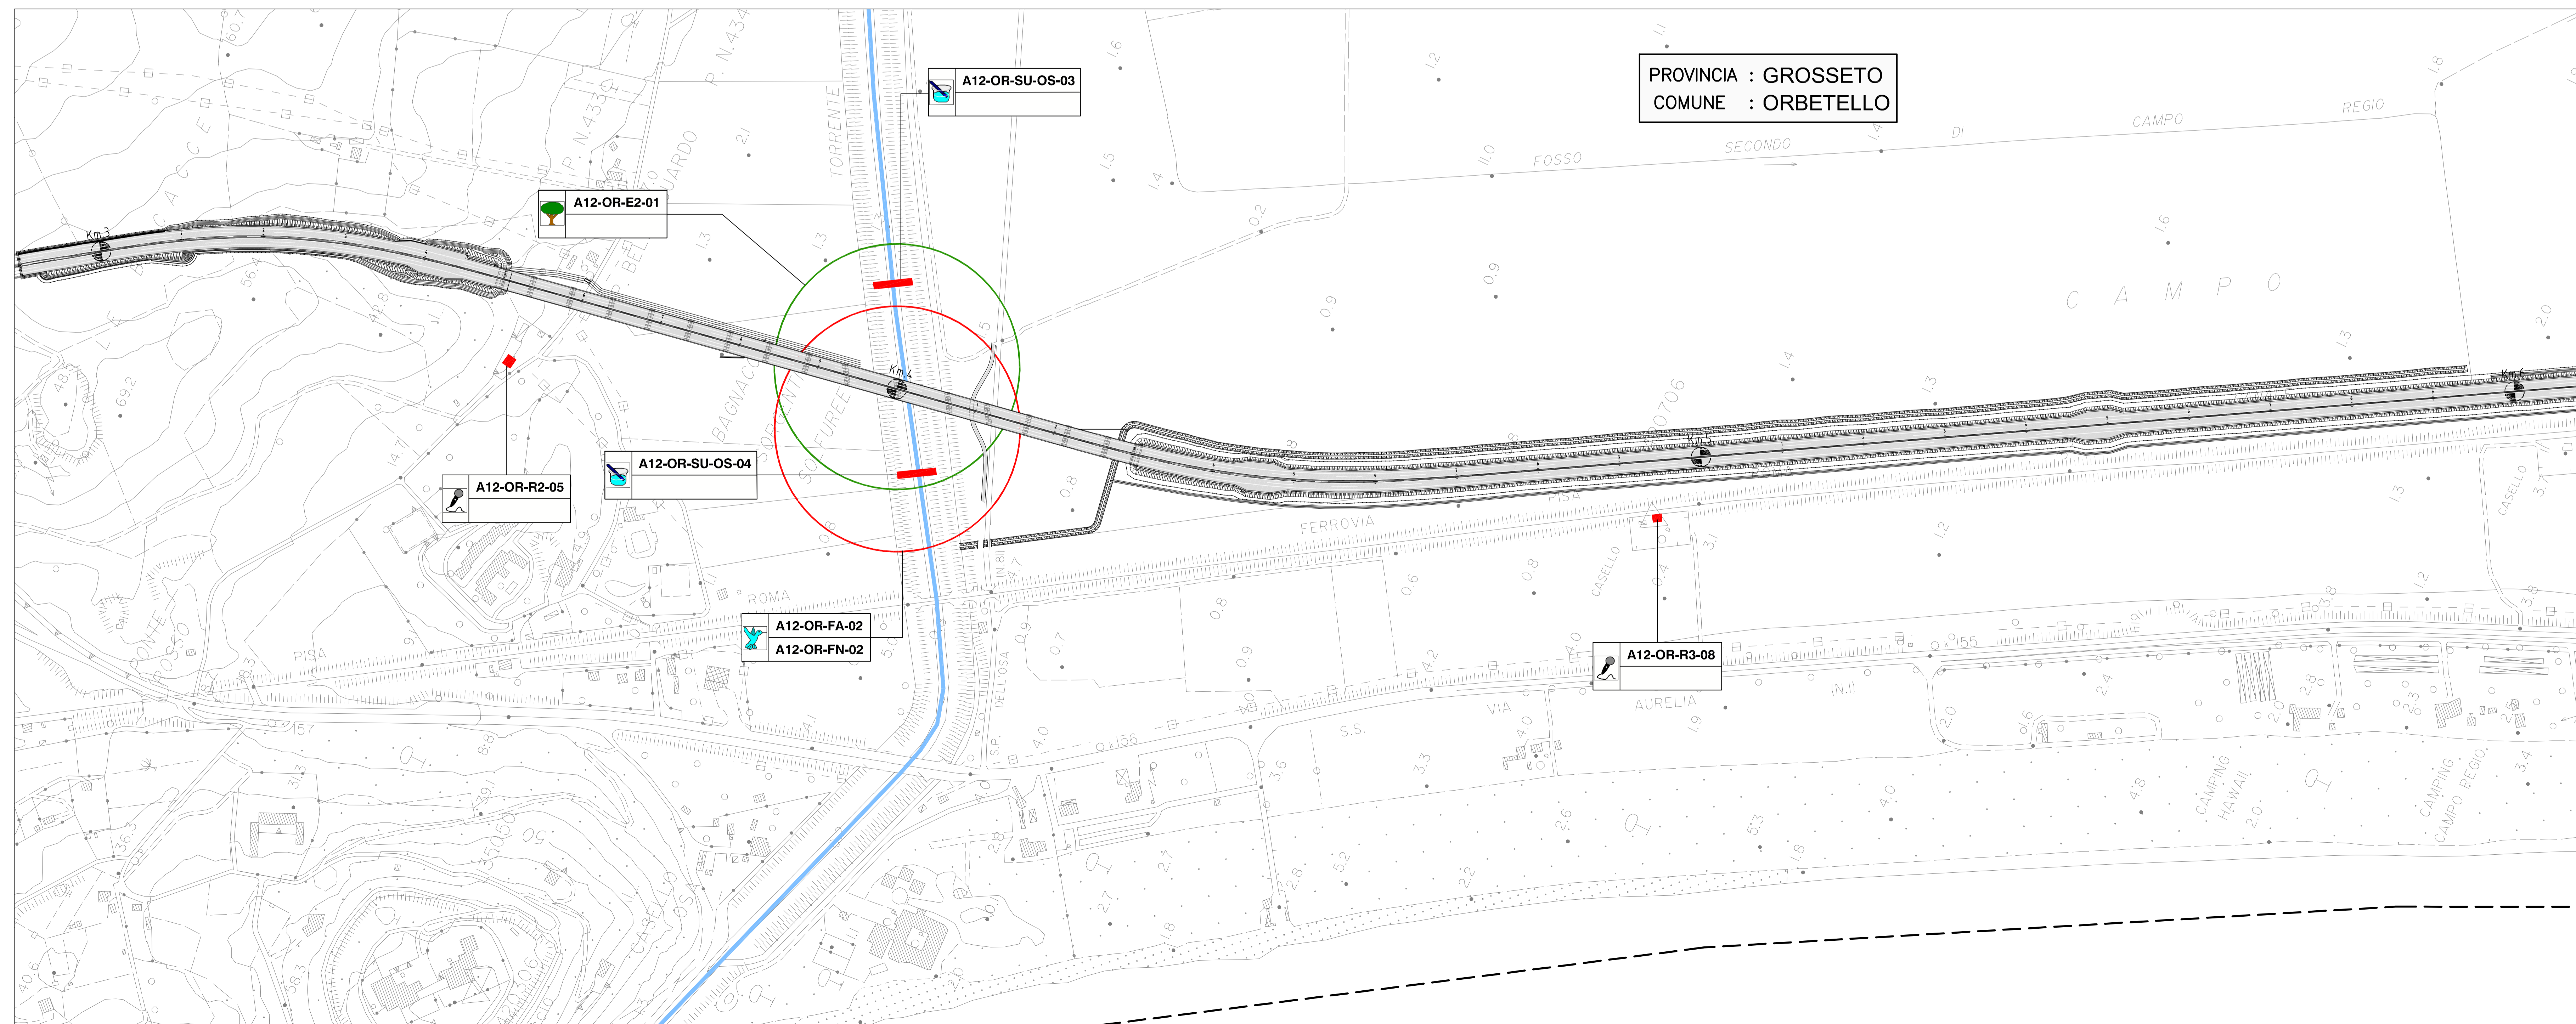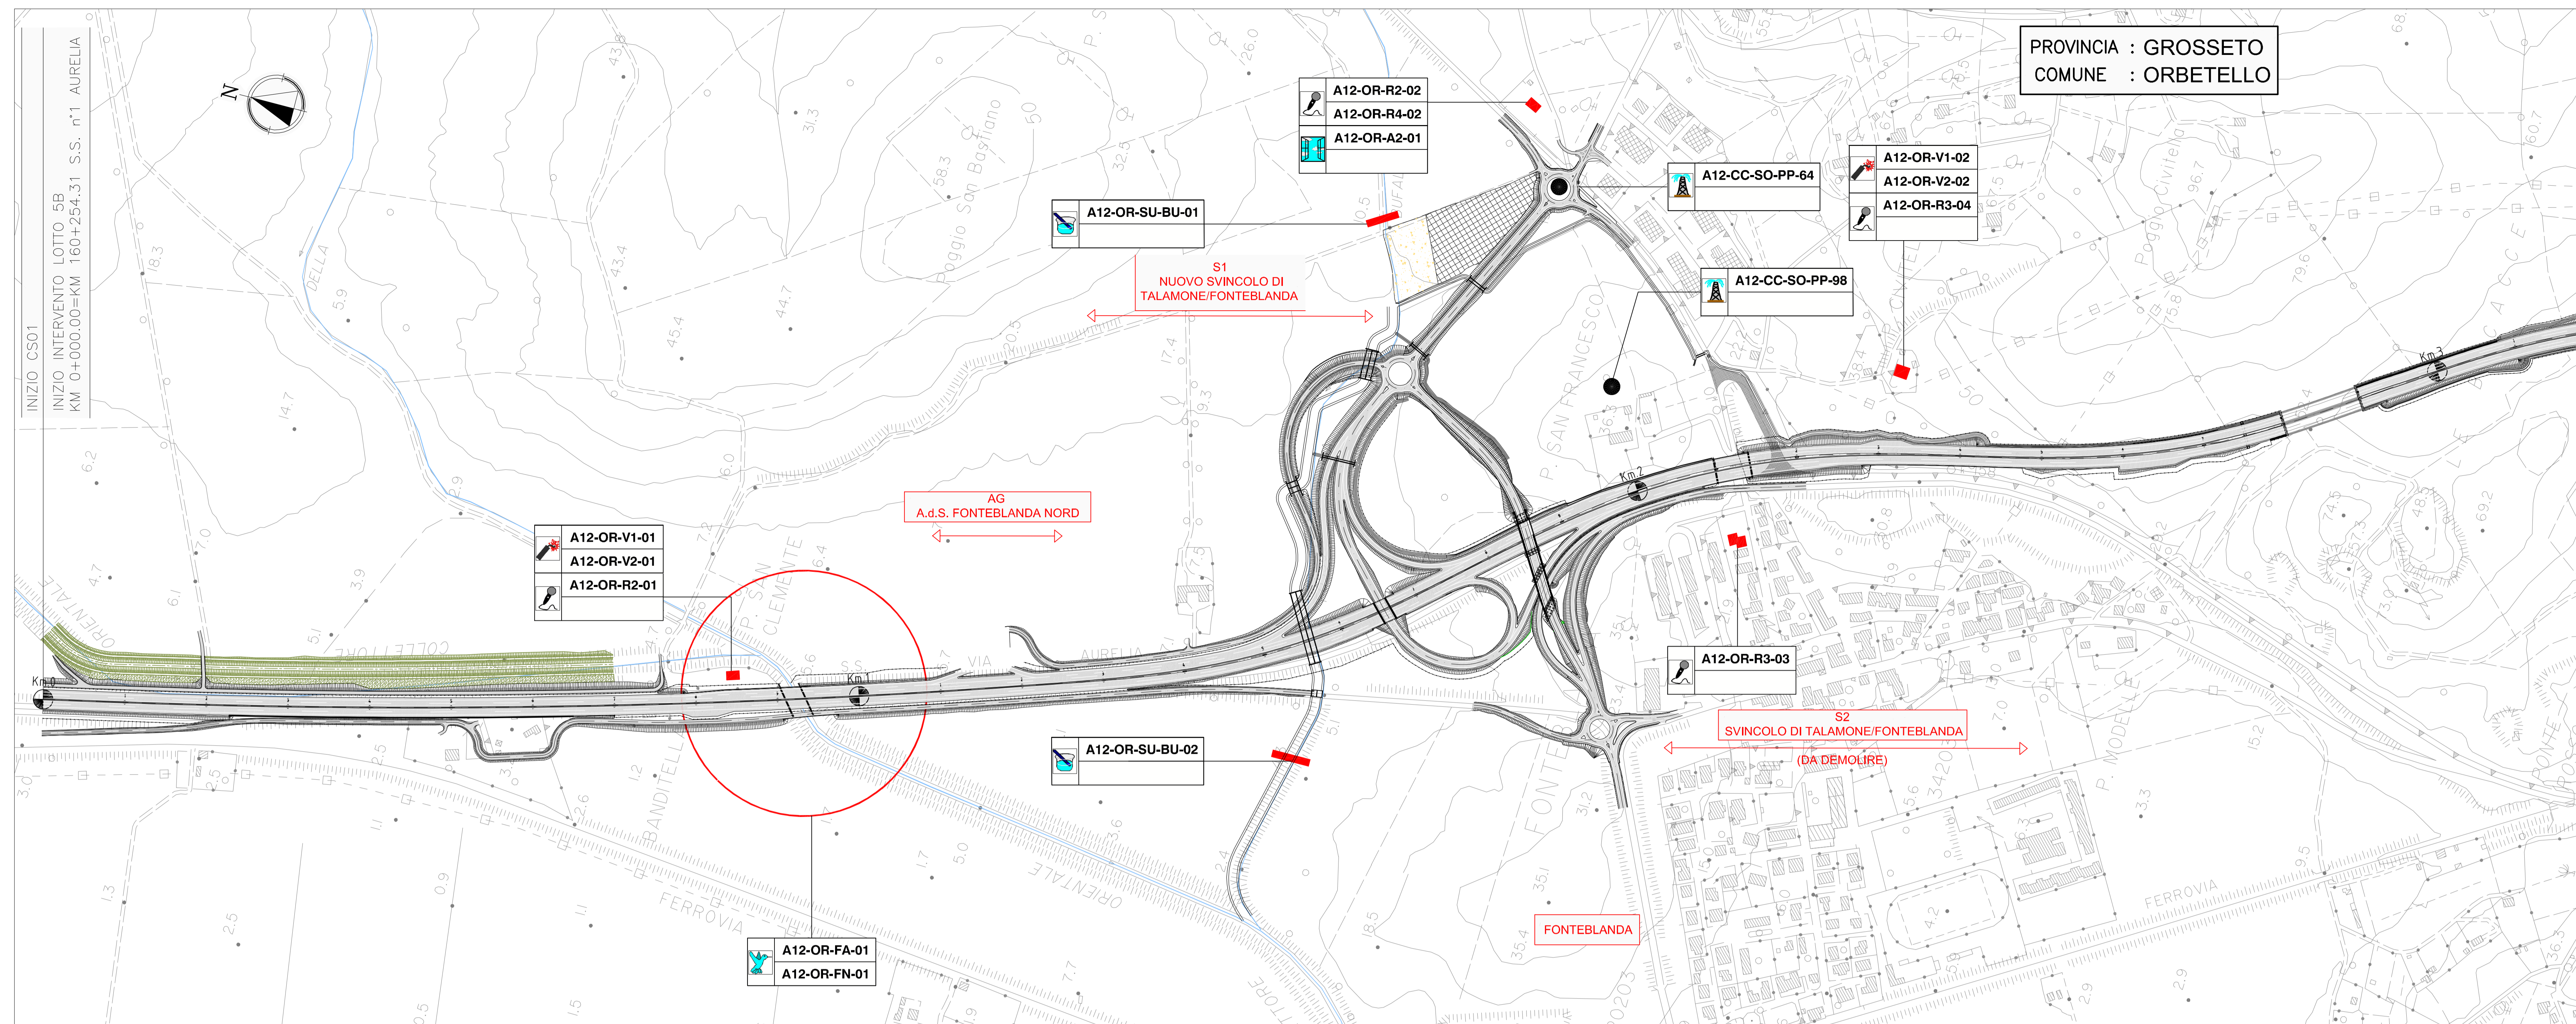

# QUADRO DI UNIONE

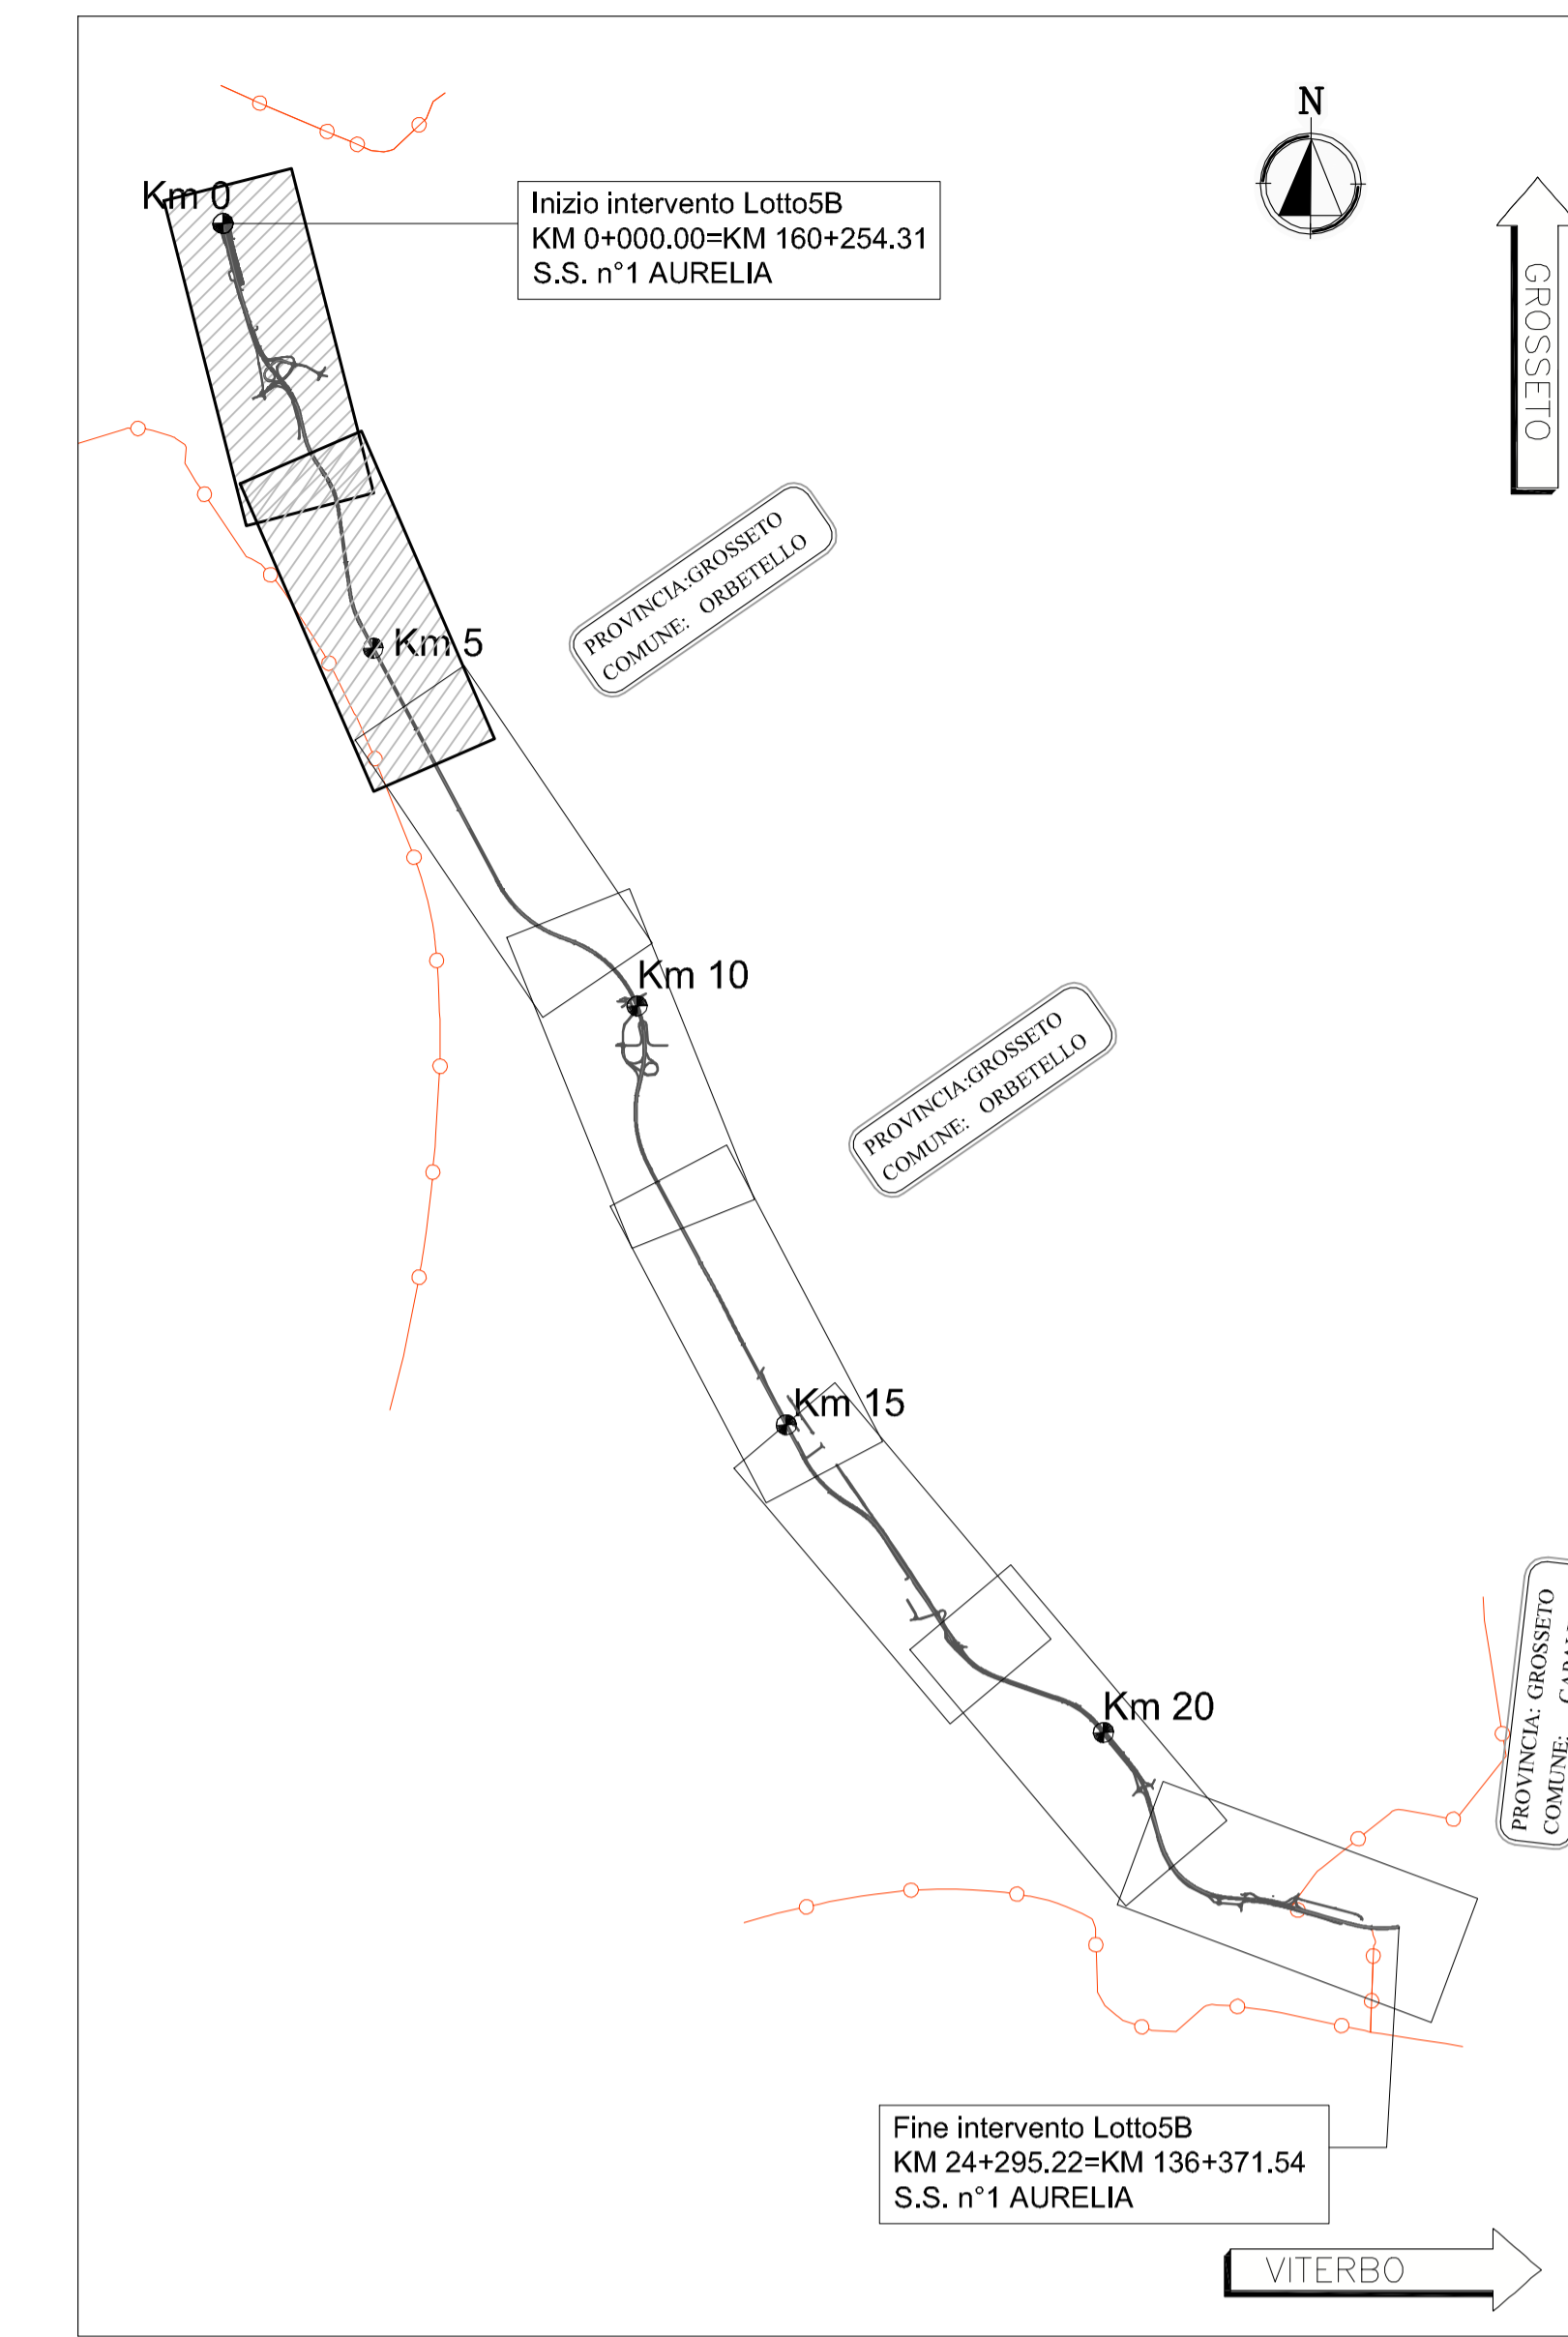

Società Autostrada Tirrenica p.A.  
GRUPPO AUTOSTRADE PER L'ITALIA S.p.A.

AUTOSTRADA (A12) : ROSIGNANO - CIVITAVECCHIA  
LOTTO 5B



TRATTO: FONTEBLANDA - ANSEDONIA  
PROGETTO DEFINITIVO

INFRASTRUTTURA STRATEGICA DI PREMINENTE INTERESSE NAZIONALE

## SOMME A DISPOSIZIONE

### MONITORAGGIO AMBIENTALE

#### PLANIMETRIA GENERALE da Km 0+000,00 a Km 6+100,00

<b>IL PROGETTISTA SPECIALISTA</b> Ing. Ferruccio Bujato Ord. Ingg. Genova N. 4940 RESPONSABILE UFFICIO: MAM		<b>IL RESPONSABILE INTERPRETAZIONE</b> PRESSIONI SPECIALISTE Ing. Massimiliano Giacobbi Ord. Ingg. Milano N. 20746 CAPO PROGETTO		<b>IL DIRETTORE TECNICO</b> Ing. Massimiliano Giacobbi Ord. Ingg. Milano N. 20746	
WBS descrizione codice contratto 12121409	RIFINIMENTO ELABORATO n. progetto MAM003	DATA OTTOBRE 2016	REVISIONE 001	SCALE 1:5000	
<b>COORDINATORE GENERALE INCARICATA SAT</b> Ing. Massimiliano Giacobbi Ord. Ingg. Milano N. 20746 CAPO COMITATO		SOSTITUZIONE A CARICHI DI QUALIFICAZIONE PROGETTUALE CAPO S1		Geom. Enzo Ferrillo	
CONSULENZA + CIAA 01		IL RESPONSABILE SIDE Ing. Ferruccio Bujato O. I. Genova N. 4940		VERO DEL COMMITTENTE 	
VERO DEL CONCESSIONARIO 		Ministero delle Infrastrutture e dei Trasporti Direzione Regionale Infrastrutture e Trasporti			